




D-1
LÓDRÉTT SNID ÞAKKANT 1 : 5

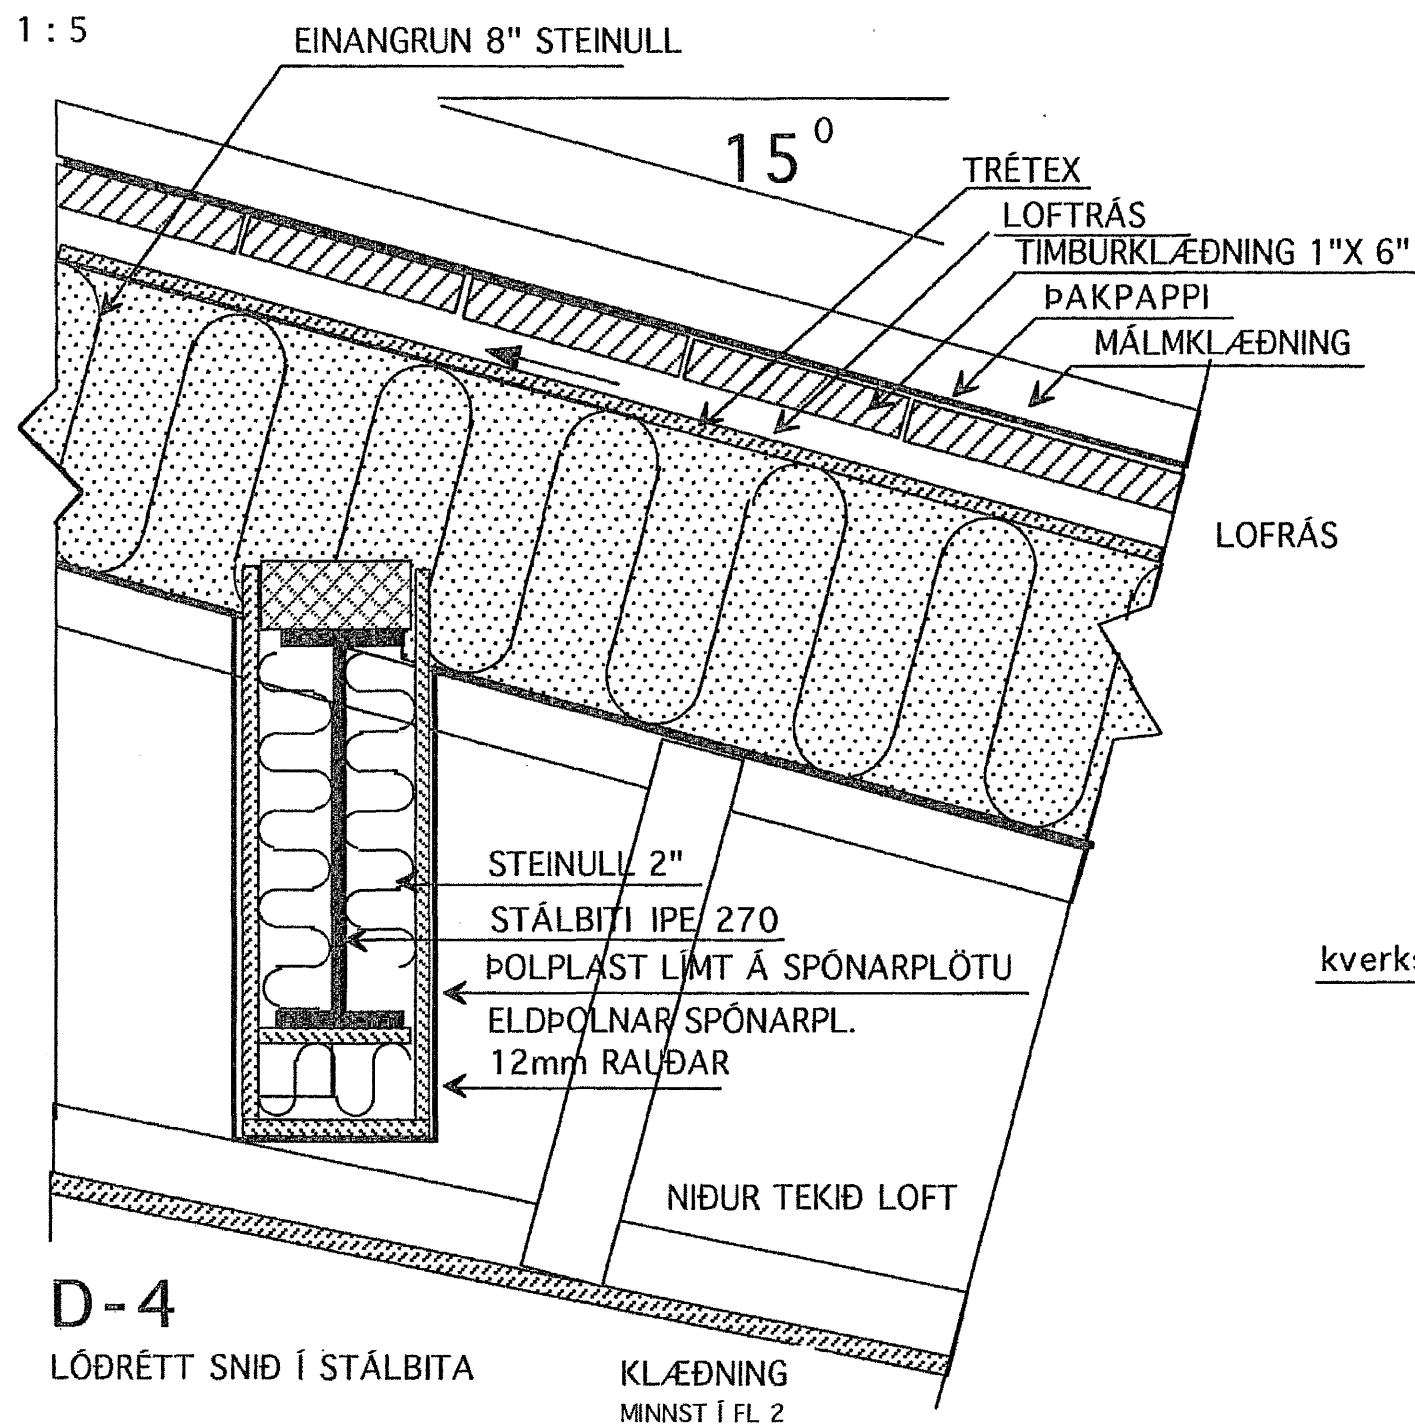


D-4
LÓDRÉTT SNID Í STÁLBITA

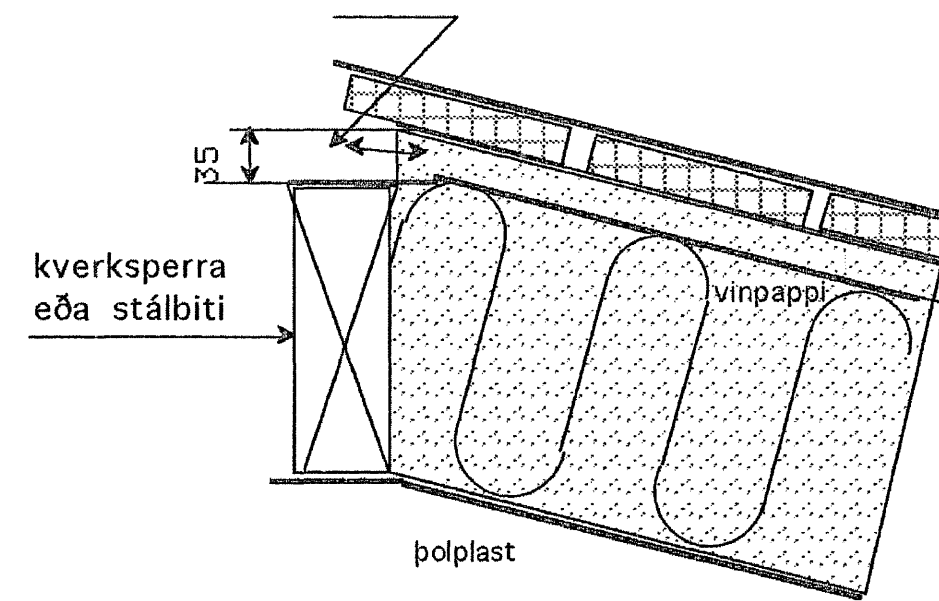

SPERRA AÐ KVERKSPERRU
sperrur standi uppfyrir kverksperru v/ loftunar

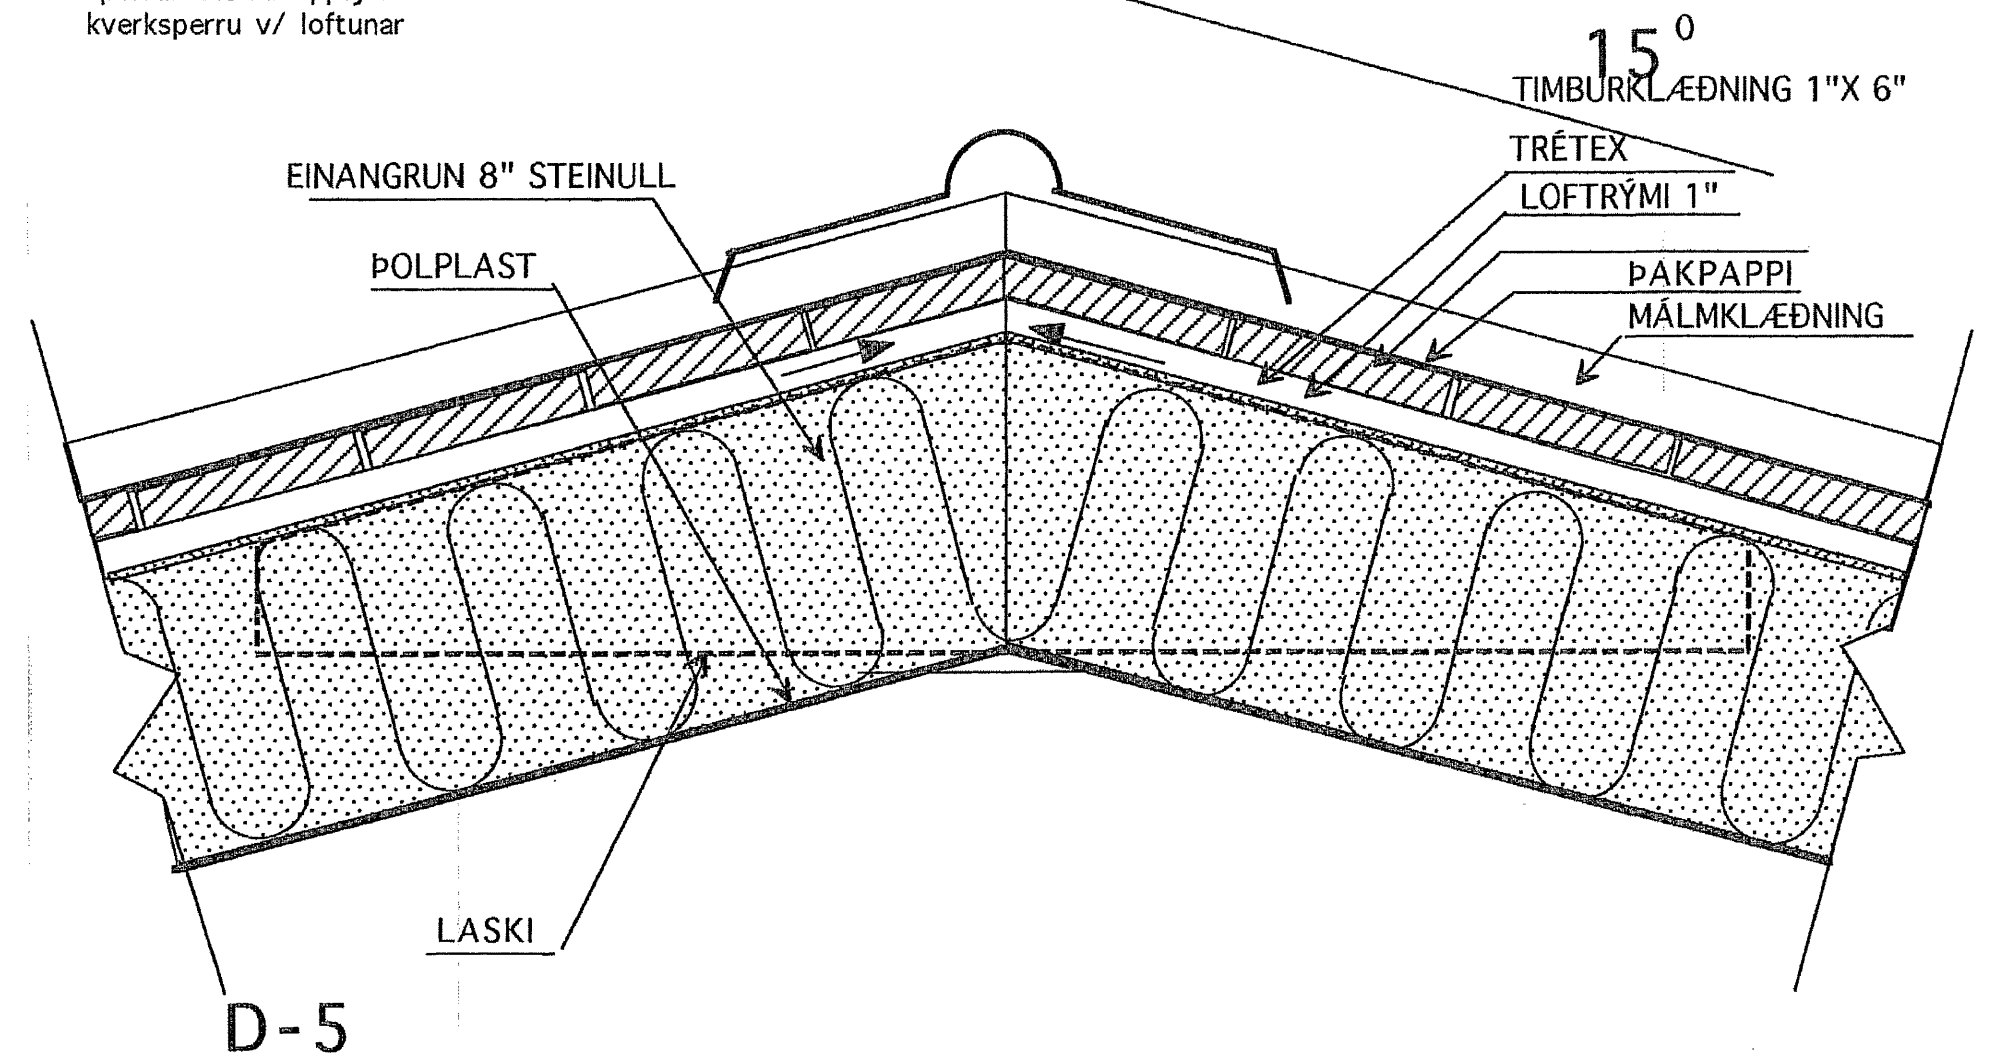

D-5
LÓDRÉTT SNID Í MÆNI 1 : 5 (STÁL BITAR ELDVARDIR)

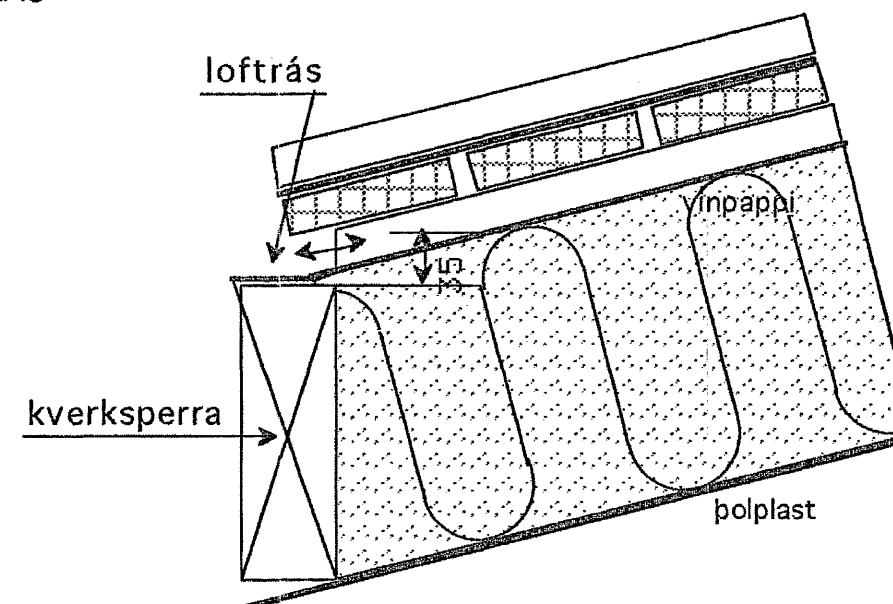

SPERRA AÐ KVERKSPERRU
sperrur standi uppfyrir kverksperru v/ loftunar

Samþykkt barn
06.07.2007

Byggingafulltrúinn í Hafnarfirði
F.h. Sigurbjartur Halldórsson

	TEKNISTOFAN	Verkefni
		HNOÐRAVELLIR 36
		HAFNARFIRÐI
		Heiti
		DEILIMYNDIR
kvarði	1:5	verk.nr 0130
dags.	FEB. 07"	dags br..
hönnun	G.G.	teikn nr
teikn	G.G.	V-4

Hringbraut 17 220 Hafnarfjörður.
S. 555 2020 FAX 555 2021

Guðmundur