


ADALTAFLA T1

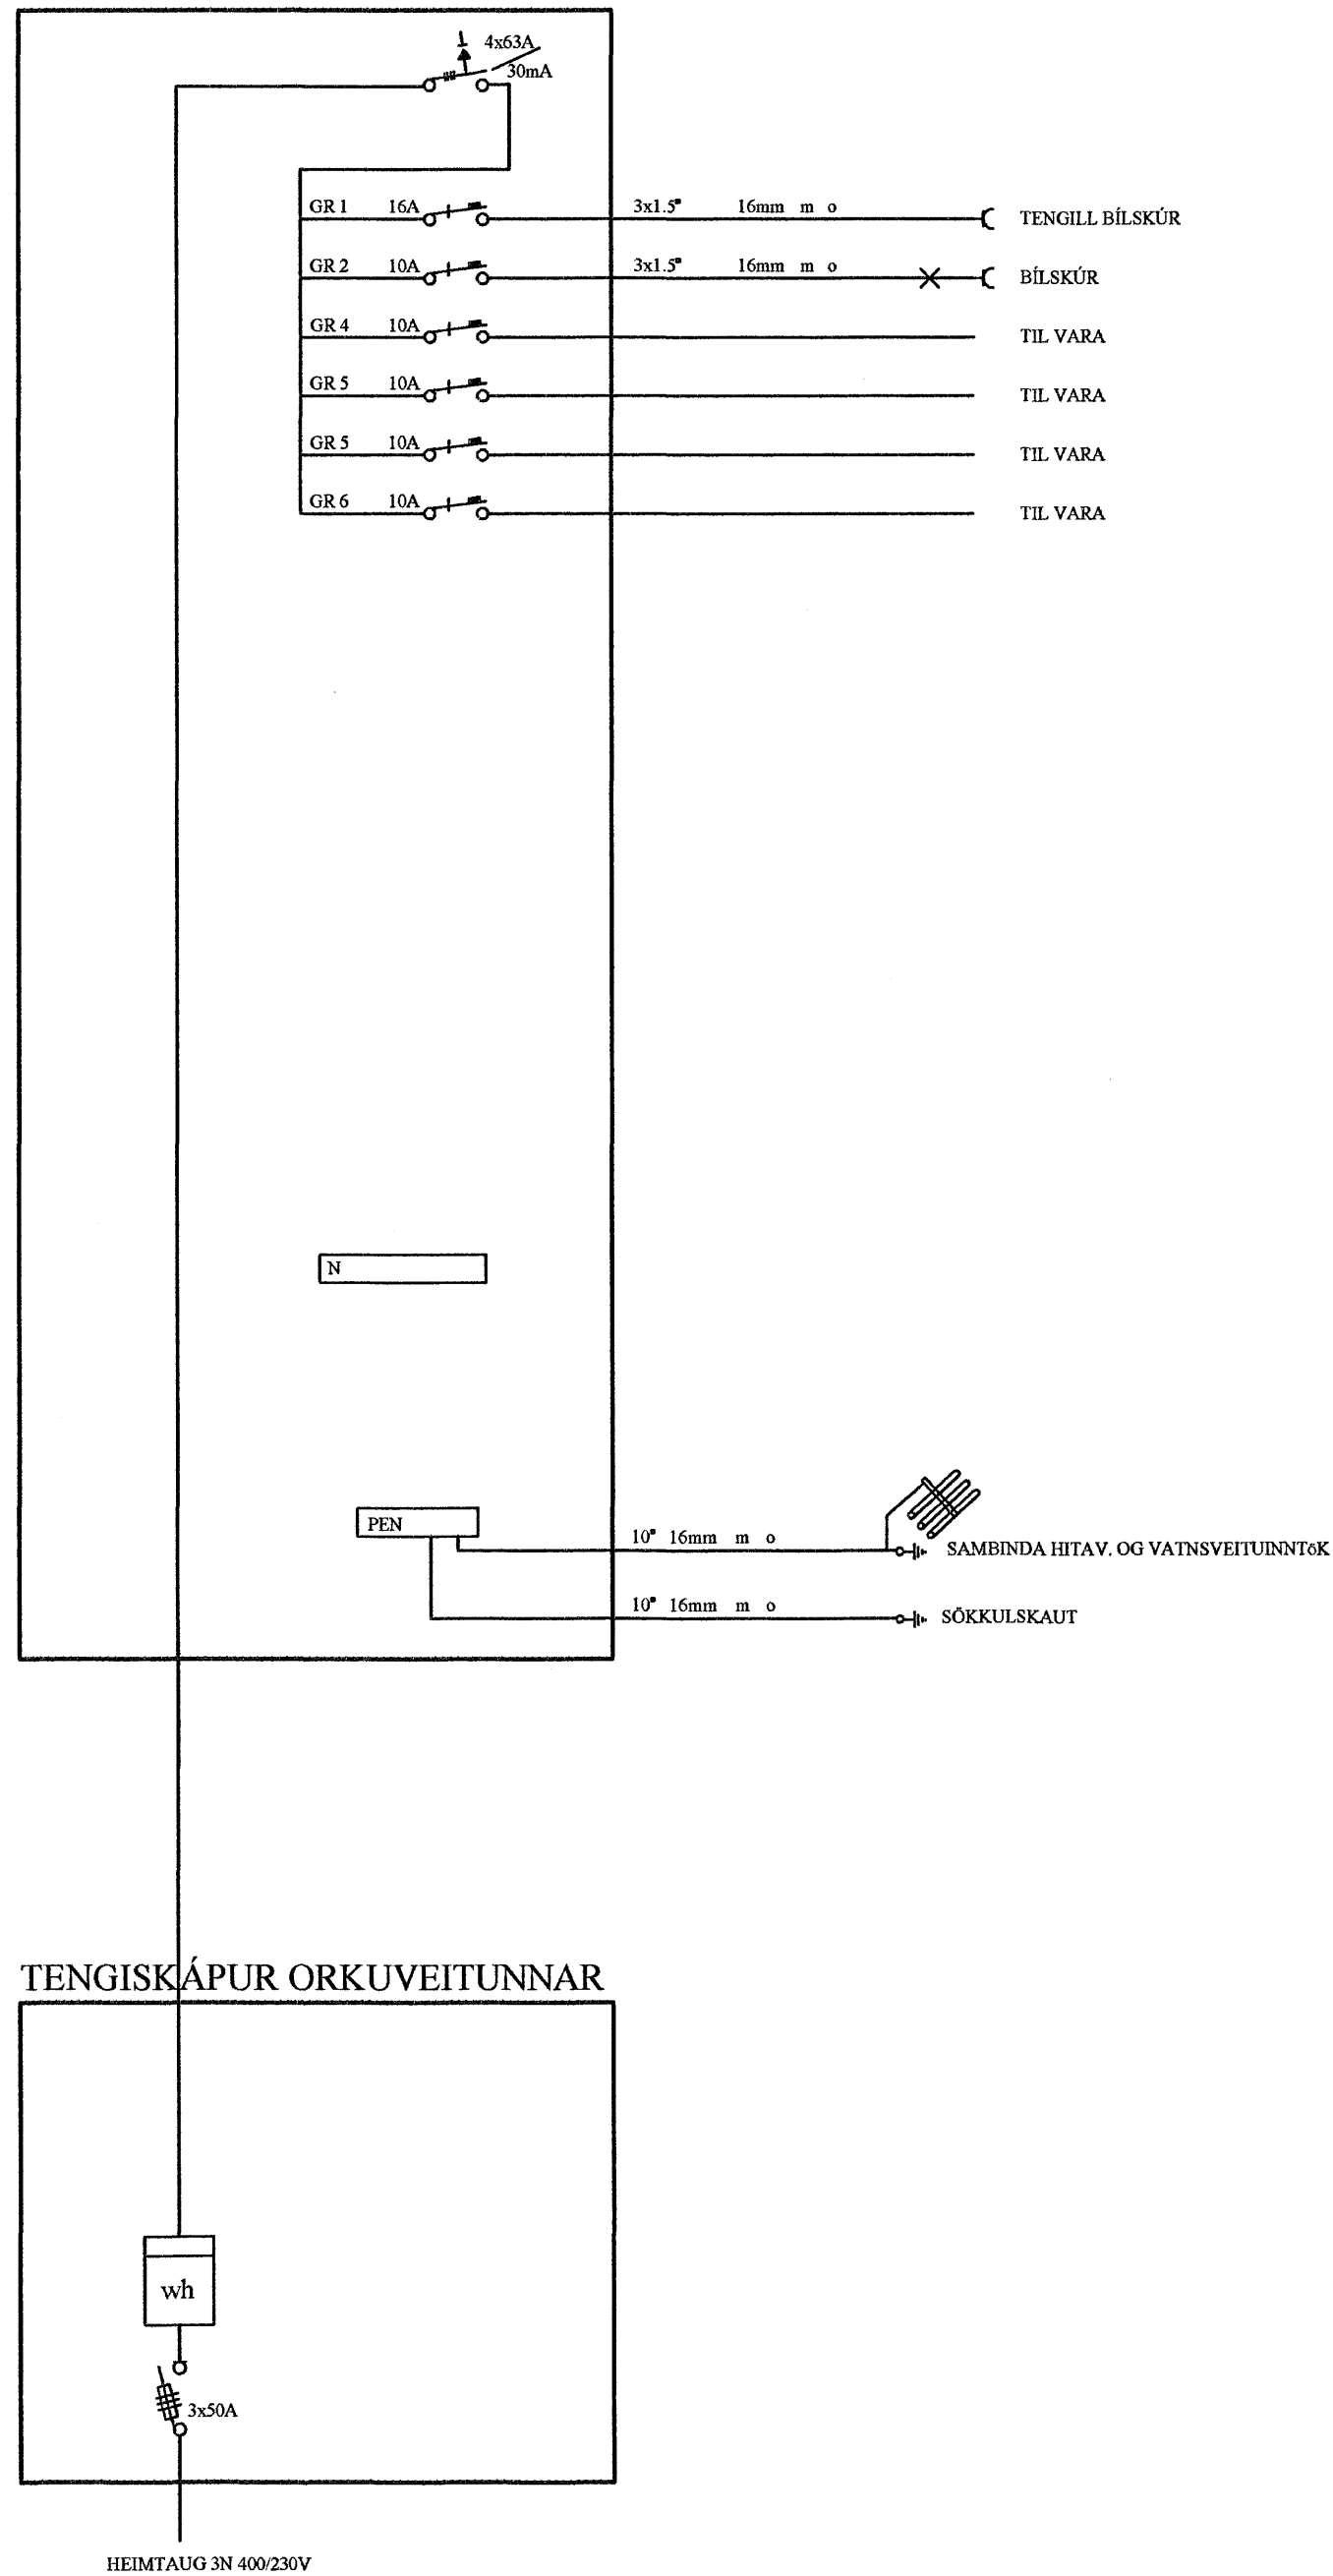

Einlínummyndir

Rafgæði Súluhöfða 27			
270 Mosfellsbær			
S:551-1078 GSM:898-1078			
Verkheiti	Furuás 45	Mkv.	Enginn
Verkhloti	Einlínummyndir	Dags.	16.4.2007
Hannað	Elvar Trausti Guðmundsson	Teiknað	Ragnar Viktor Karlsson
Samþykkt	Ragnar Viktor Karlsson	Kennitala	220470-5129
Undirskrift og kennitala aðalhönnuðar		Undirskrift	<i>Ragnar Karlsson</i>
		Teikning nr.	5 af 5