


GRUNNMYND 1:50

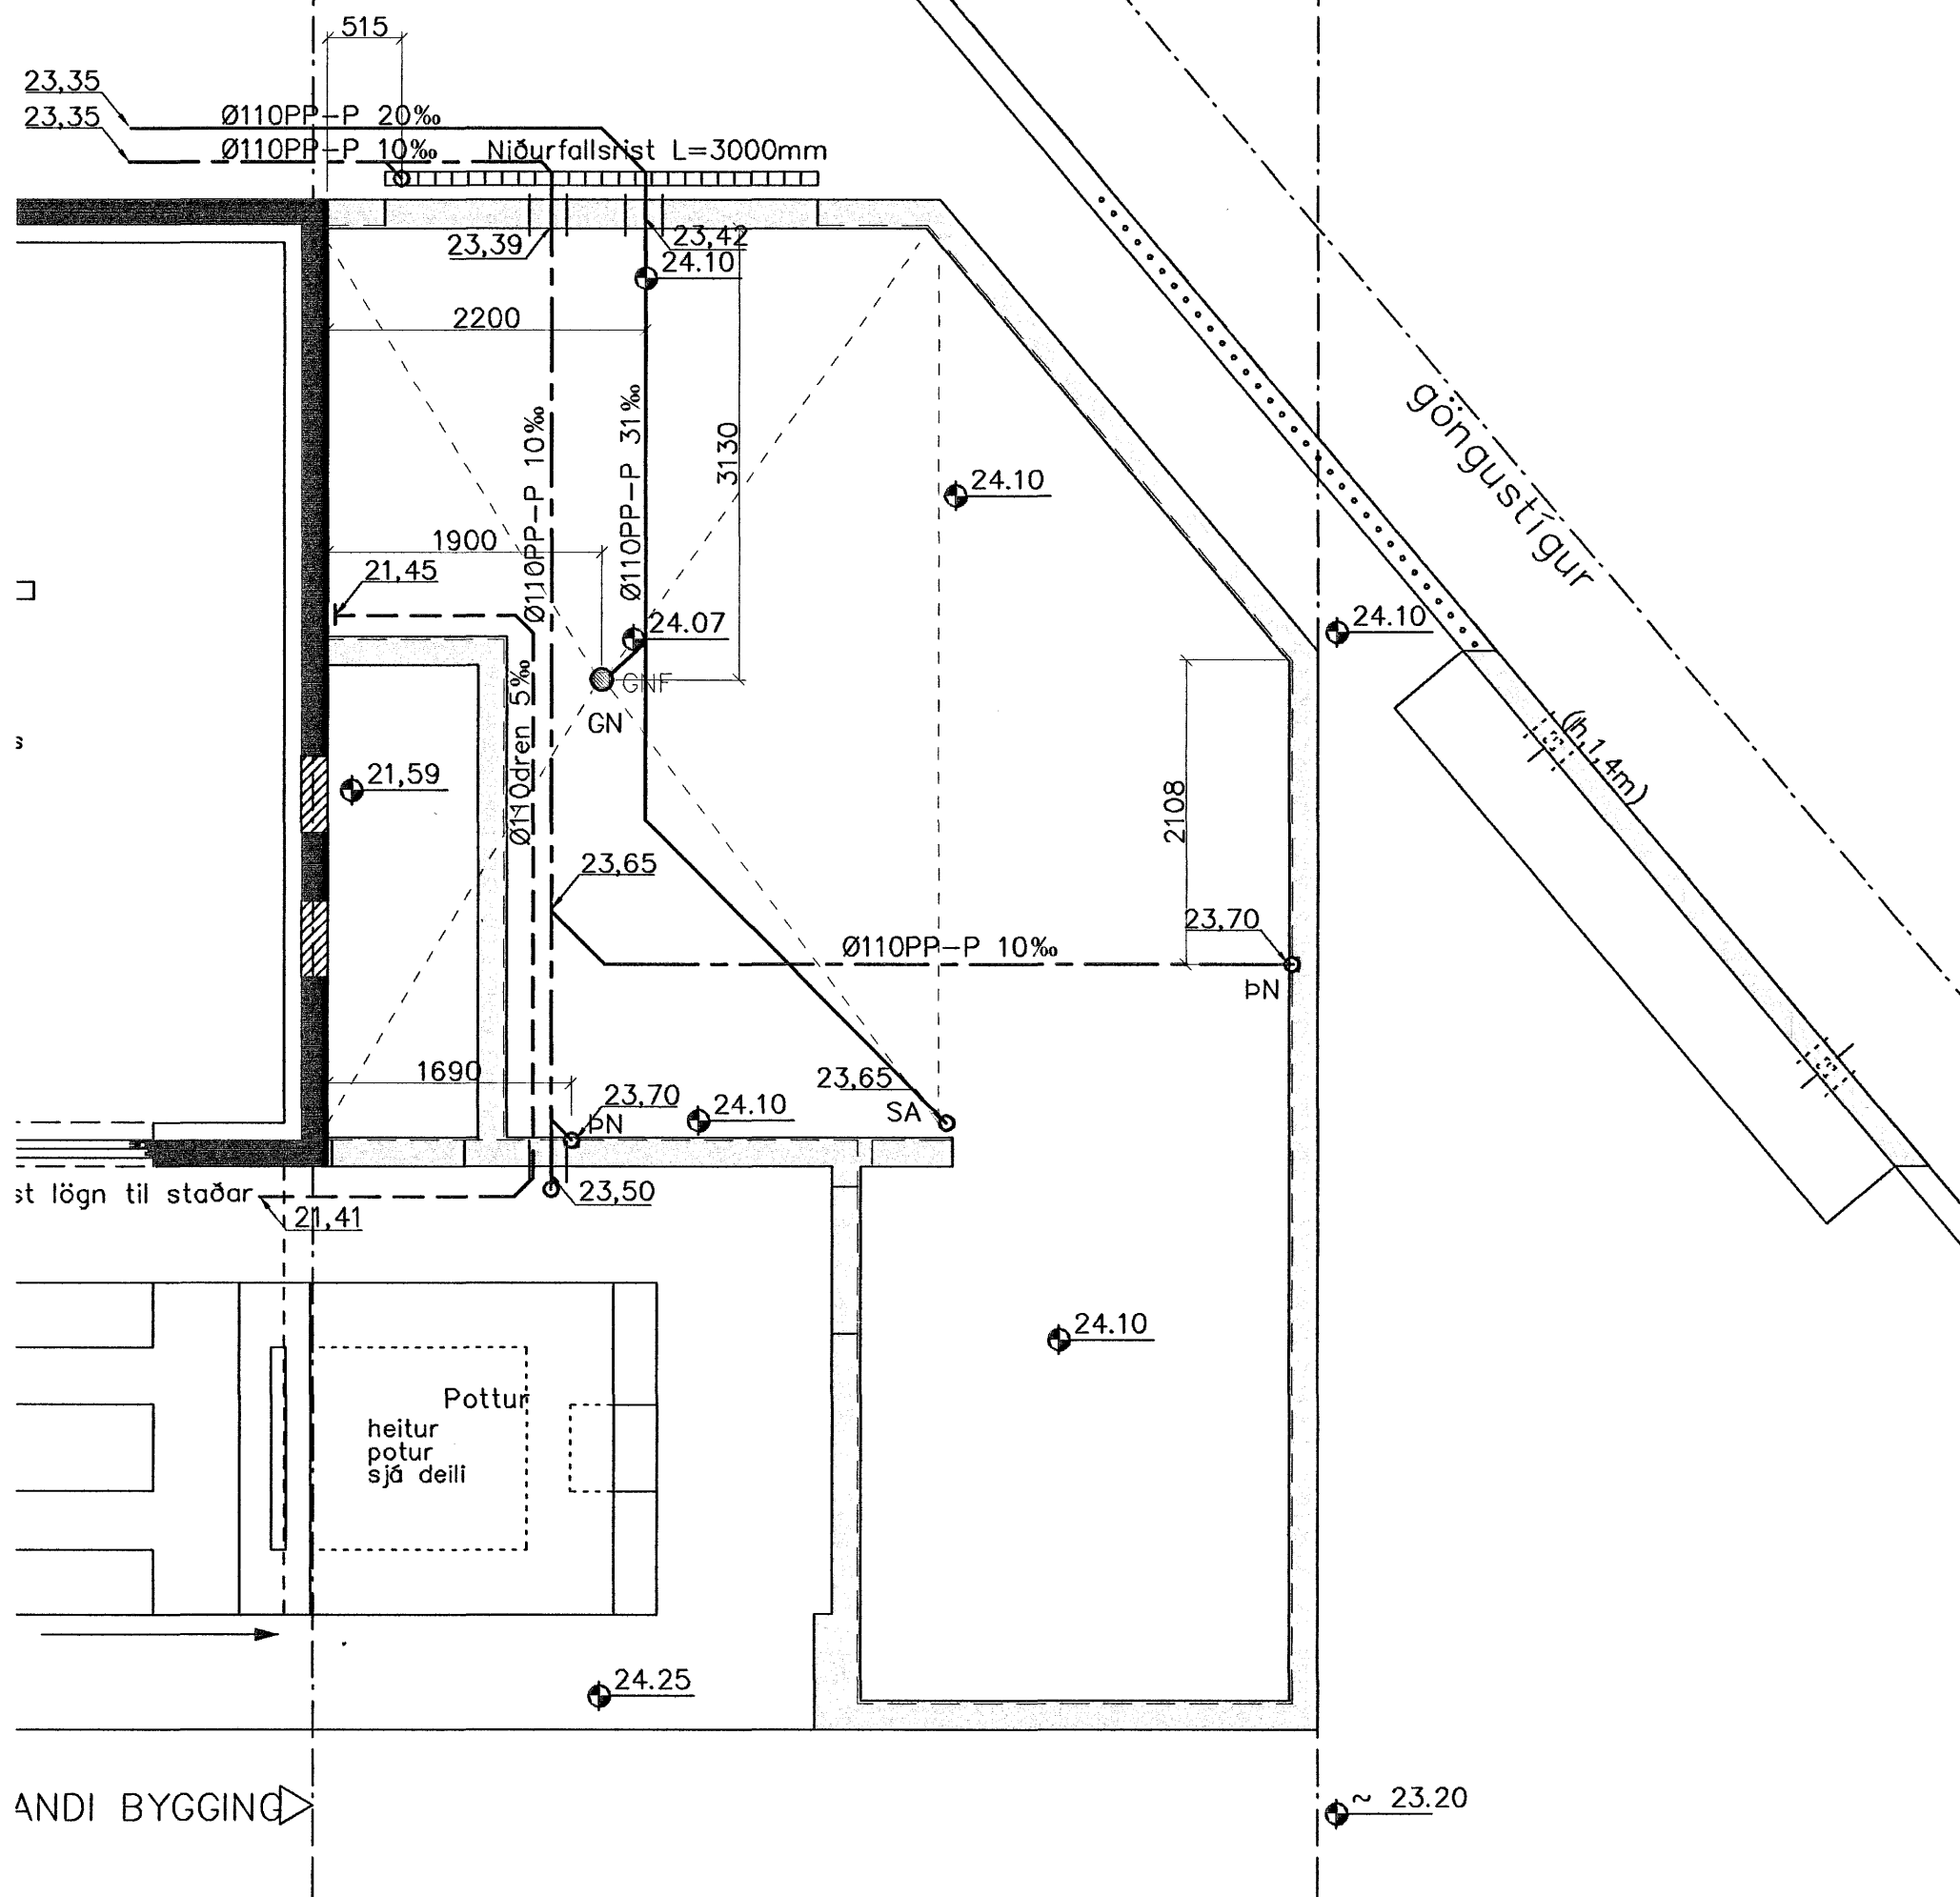

Samþykkt þænn
07.07.2007
Byggingafulltrúinn í Hafnarfirði
F.h. Sigurbjartur Halldórsson

Frárennslislagir:

Allt efni í frárennslislagir skal vera vottað af Rannsóknarstofnun Byggingariðnaðarins í samræmi við byggingarreglugerð og gildandi staðla.

PVC.: er "POLYVINIL CLORYD" appelsínugult plast af venjulegri gerð SN8 og skulu þau þola jarðvegsálag á allt að 4m dýpi.

PP-P.: er "(PP*) POLYPROPYLEN eða (PVC*) POLYVINIL CLORYD" appelsínugult plast af sérstyrktri (ULTRA) gerð/ rifflað að utan og slétt að innan, SN8 í samræmi við EN1852-1 og skulu þau þola jarðvegsálag á allt að 10m dýpi.

PEH.: er "POLYETHYLENE" Svört múffusoðin frárennslisrör með sterkri kápu þau skulu þola jarðvegsálag á allt að 10m dýpi.

ST.: steipt múffurör af venjulegri gerð sett saman með þartilgerðum gúmfíhringjum.

Öll vinna og frágangur við frárennslislagir skal vera í samræmi við ÍST 68 '2003. og aðra gildandi staðla og reglugerðir.

Uppgefnir kótar eru botnkótar röra,
Stokkar fyrir lagir, (300x300) neðri brún skal vera 10cm undir uppgefnum botnkóta röra. Málsetning á staðsetningu stokka er leiðbeinandi og taka skal tillit til lagnaskurða sem þegar hafa verið grafnir, við endanlega stasetningu.

PÁLMAR KRISTJÓNSSON ARCHITECT
DBL 000009

- | | | | | |
|-----------|----------------------|-------------------|-------------------|-----------------------|
| ————— | Frárennslis plast | BK: Baðkar | SV: Skolvaskur | SN: Svalaniðurfall |
| ————— | Frárennslis steypa | ST: Steypibað | þS: þvagskál | GK: Gólfkóti |
| - - - - - | Regnvatn plast | GN: Gólfniðurfall | þV: þvottavél | SA: Auka fallstammi. |
| - - - - - | Regnvatn steypa | HL: Handlaug | VS: Vatnssalerni | S1: Fallstammi & nr. |
| - - - - - | Jarðvatnslögn plast | EV: Eldhúsvaskur | GN: Gólfniðurfall | BR: Brunnur |
| - - - - - | Jarðvatnslögn steypa | Up: Uppþvottavél | þN: þakniðurfall | NB: Niðurfallsbrunnur |
| - - - - - | Kaldvatnshéimæð | | HR: Hreinsistötur | |

Breytingar			MÁVAHRAUN 7
Nr.	Dags.	Nafn	
			Verkfræðistofa Þráinn & Benedikt Laugavegi 178, 105 Rvk. Sími: 553 1770, 568 7775, Fax: 568-7701 Netfang: verkfraedistofa@verkfraedistofa.is
			HBS T HS S M 1:50 Nr. PJ01 Dags. 16.07 080149-3609
			Lagnir í jörðu