


FALLSTAMMAR
 F1 PN Ø100 PP VS, BK, SB
 UL Ø50 UPP ÚR ÞAKI
 F2 PN Ø50 PP SV/UV, HL
 UL Ø50 UPP ÚR ÞAKI
 F3 PN Ø50 PP EV/UV
 UNDIRÞRÝSTINGSLOKI

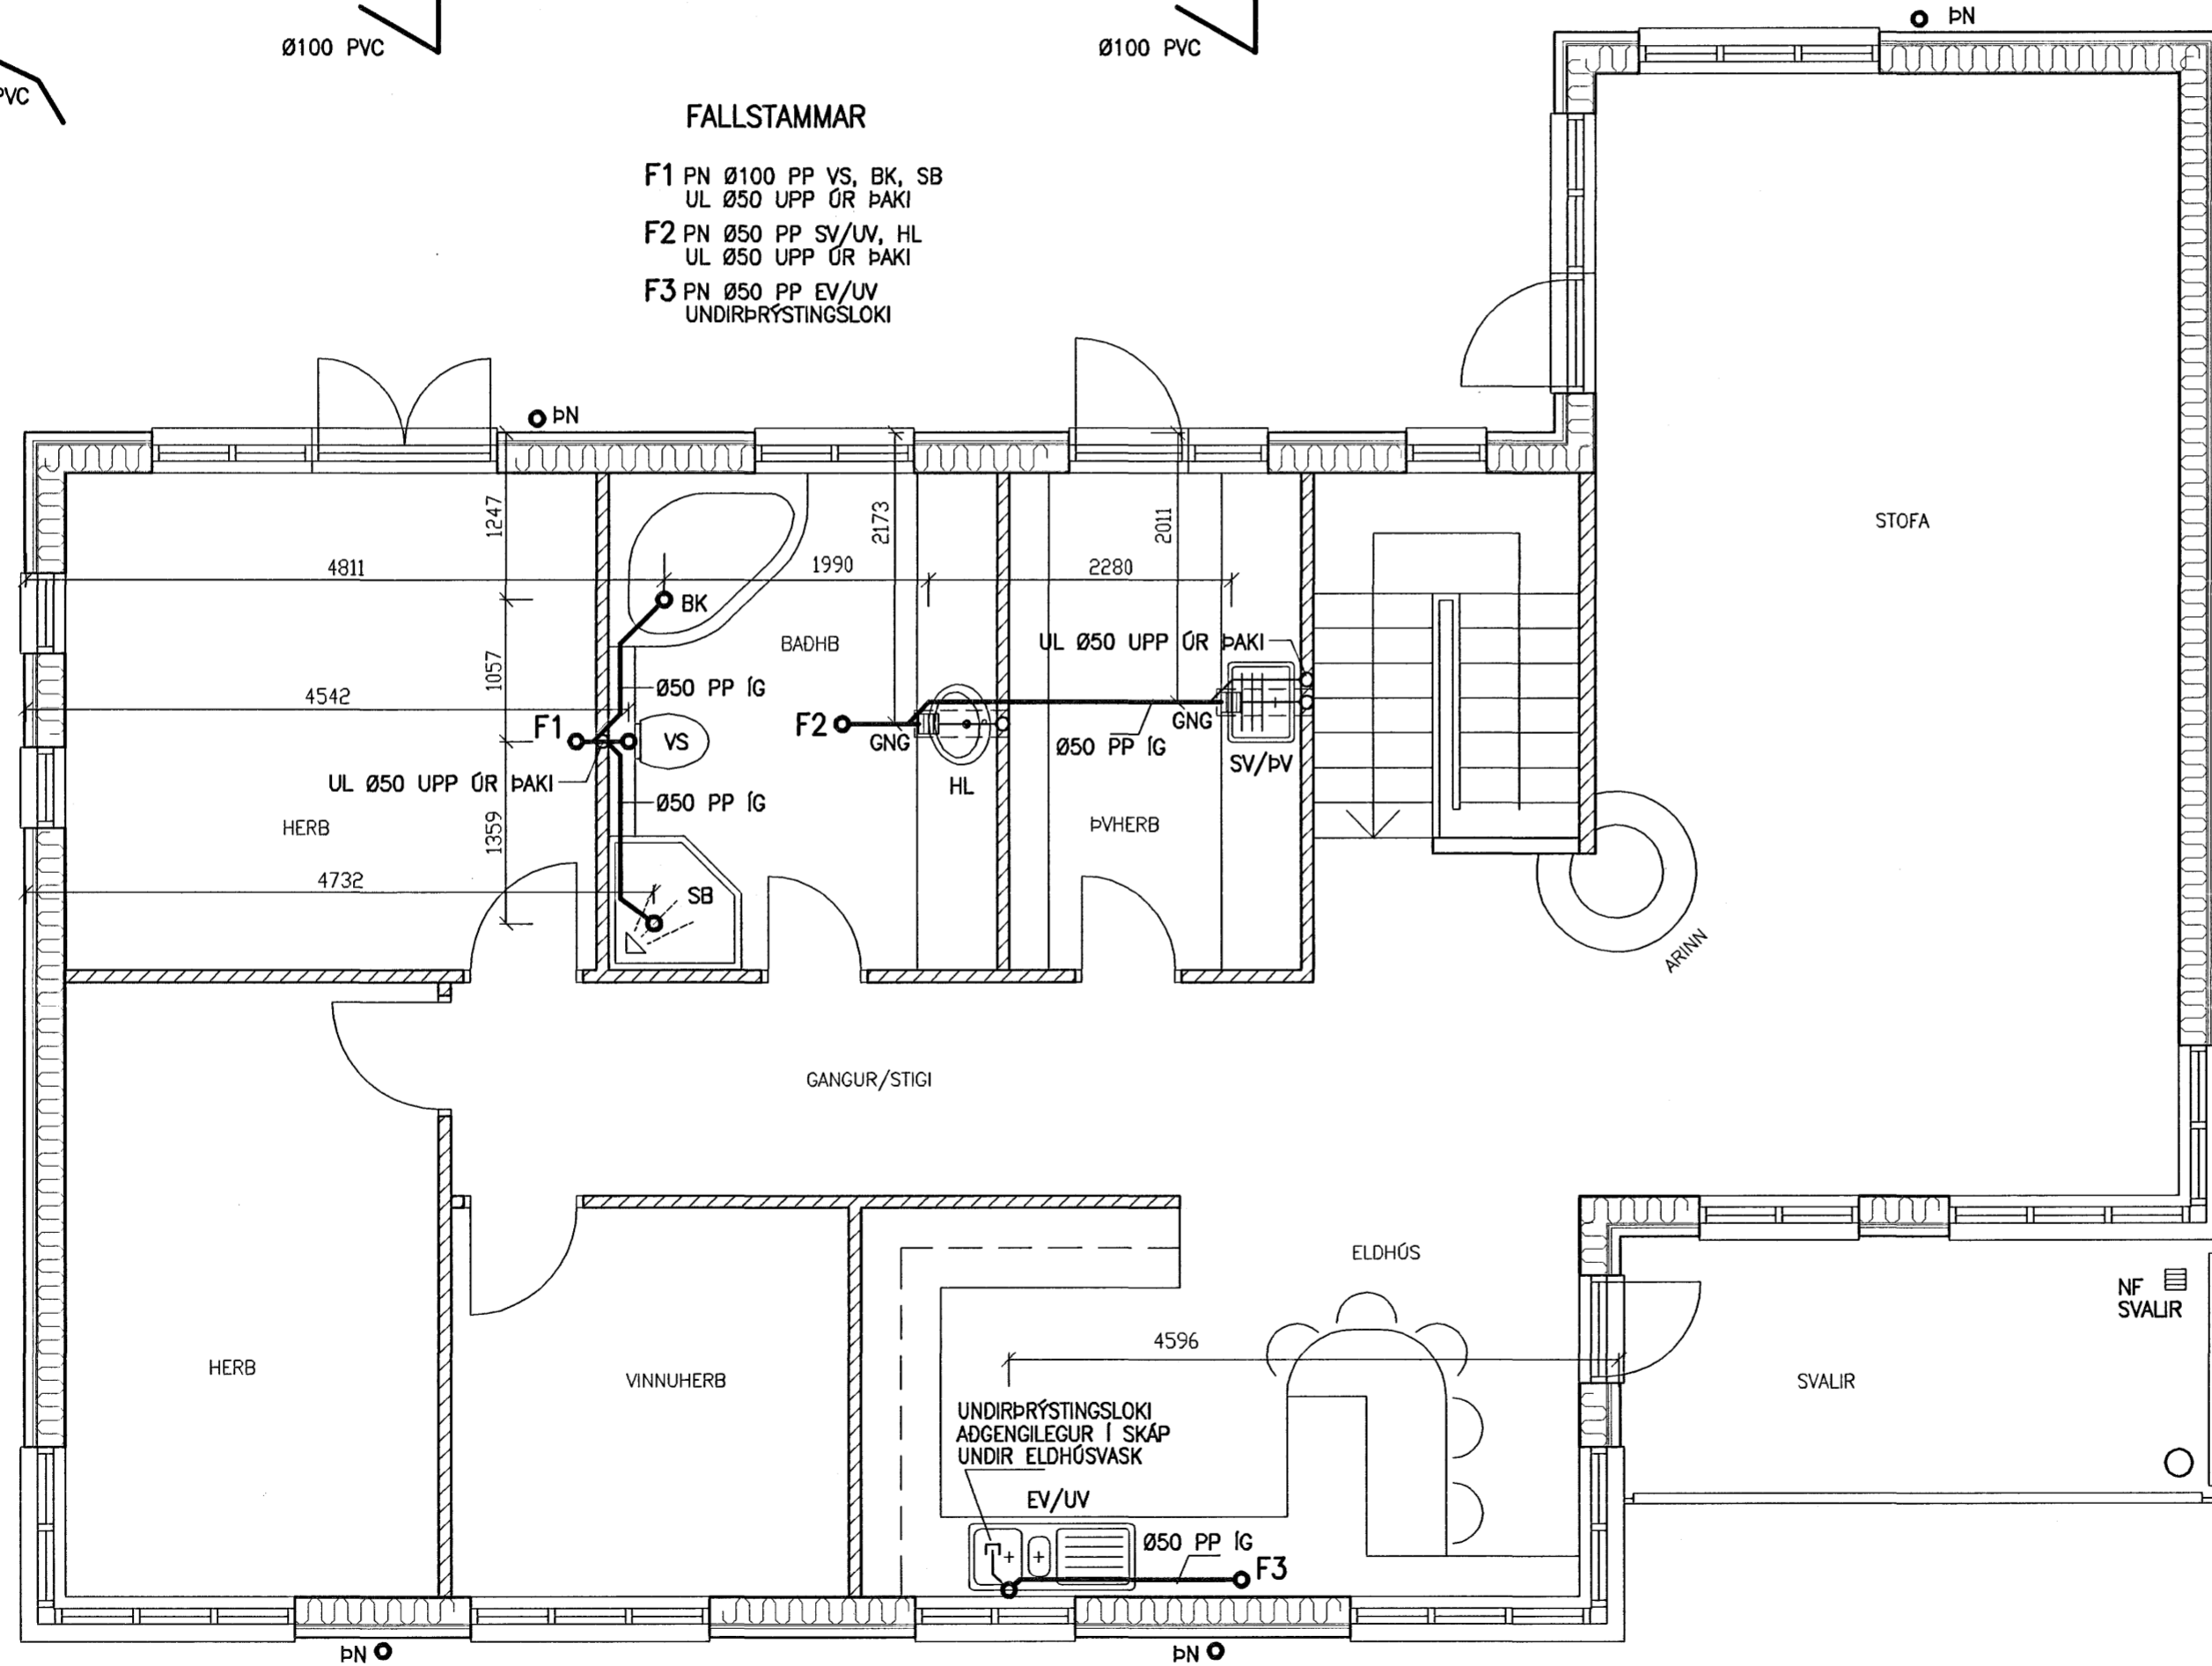

Sampykkt þann:
 07 MAÍ 2007
 Byggingafrúinn í Hafnarfirði
 F.h. Sigurbjartur Halldórsson

NR.	DAGS.	BREYTING

SKÝRINGAR

SKÝRINGAR SJÁ TEIKN F001
 ÖLL MÁL Á TEIKNINGU Í MILLIMETNUM
 EKKI SKAL MÆLA UPP AF TEIKNINGU

MÁLSETNING Á SALERNISSTÓTUM MIDAST VID
 AD FJARLÆGD Í MIÐJAN STÓT FRÁ FULLFRÁ-
 GENNUM VEGG SÉ 150 mm

MÁLSETNING Á HANDLAUGARSTÓTUM MIDAST
 VID AD FRÁRENNISLÍSTÓTAR LENDI Í INNVEGG

Á LÓDRÉTTA STOFNA SKAL SETJA HREINSILOK
 UM 30 sm OFAN VID NEDSTU GÓLFPLÖTU

ALLA LÓDRÉTTA STOFNA – ÞYKKVEGGJA RÖR
 SKAL EINANGRA OG VEFJA MED PLASTBORDA
 LIGGJANDI GREINAR SKULU VERA ÞYKKVEGGJA
 RÖR SKAL EINANGRA OG VEFJA MED PLASTBORDA

MÁLSETNING MIDAST VID YTRI BRÚN Á
 STEYPTUM EININGUM

ES'07
 SÆMUNDUR EIRÍKSSON 261249-2949

SKÓGARÁS H
 220 HAFNARFJÖRDUR

KLÖPP

KLÖPP ARKITEKTAR-VERKFRÉDINGAR EHF
 NETHYL 2E, PÓSTHÓLF 10050, 130 REYKJAVÍK
 SIMI 577 2277, 699 7747 – klopp@simnet.is

HEITI TEIKN.	FRÁRENNISLAGNIR GRUNNMYND 2. HÆÐ		
MÆLIKVARDI	1:50	DAGS.	MAÍ 2007
TEIKNING	F 003	VERK	V 06-308
BREYTING		YFIRFARID	S.E.