

07 JUN 2007

Byggingafultrúinn í Hafnarfirði  
F.h. Sigurbjartur Halldórsson

NR. DAGS. BREYTING


### SKÝRINGAR

SKÝRINGAR SJÁ TEIKNINGU F 001  
VATNSLAGNIR FRÁ TENGIRNDUR AD EINSTÖKUM  
TÆKJUM ERU HITAPOLIN PEX RÖR,  
RÖR Í RÖR KERFI

RÖRSTÆDIR MIDAST VID YTRA ÞVERMÁL  
Ø16x2.2 : YTRA ÞVERMÁL 16 mm,  
MINNSTA VEGGÞYKKT 2.2 mm

ATHUGID AD VATNSLAGNIR HAFI GÓÐA  
ÞENSLUMÖGULEIKA

MÁLSETNING Á STAÐSETNINGU STÓTA :

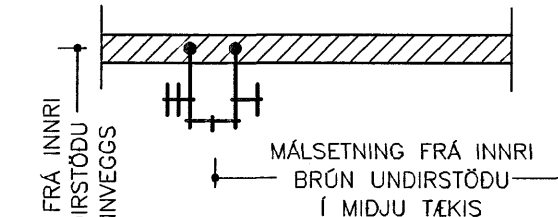


B/S 07 20  
SÆMUNDUR EIRIKSSON 261249-2949

SKÓGARÁS H  
220 HAFNARFJÖRÐUR




KLÖPP ARKITEKTAR-VERKFRÉDINGAR EHF  
NETHYL 2E, PÓSTHÓLF 10050, 130 REYKJAVÍK  
SÍMI 577 2277, 699 7747 - klopp@simnet.is

HEITI TEIKN.	VATNSLAGNIR	GRUNNMYND 1. HÆÐ
MELIKVARDI	1:50	DAGS. MAI 2007
TEIKNING	V 001	VERK V 06-308
BREYTING		YFIRFARID S.E.

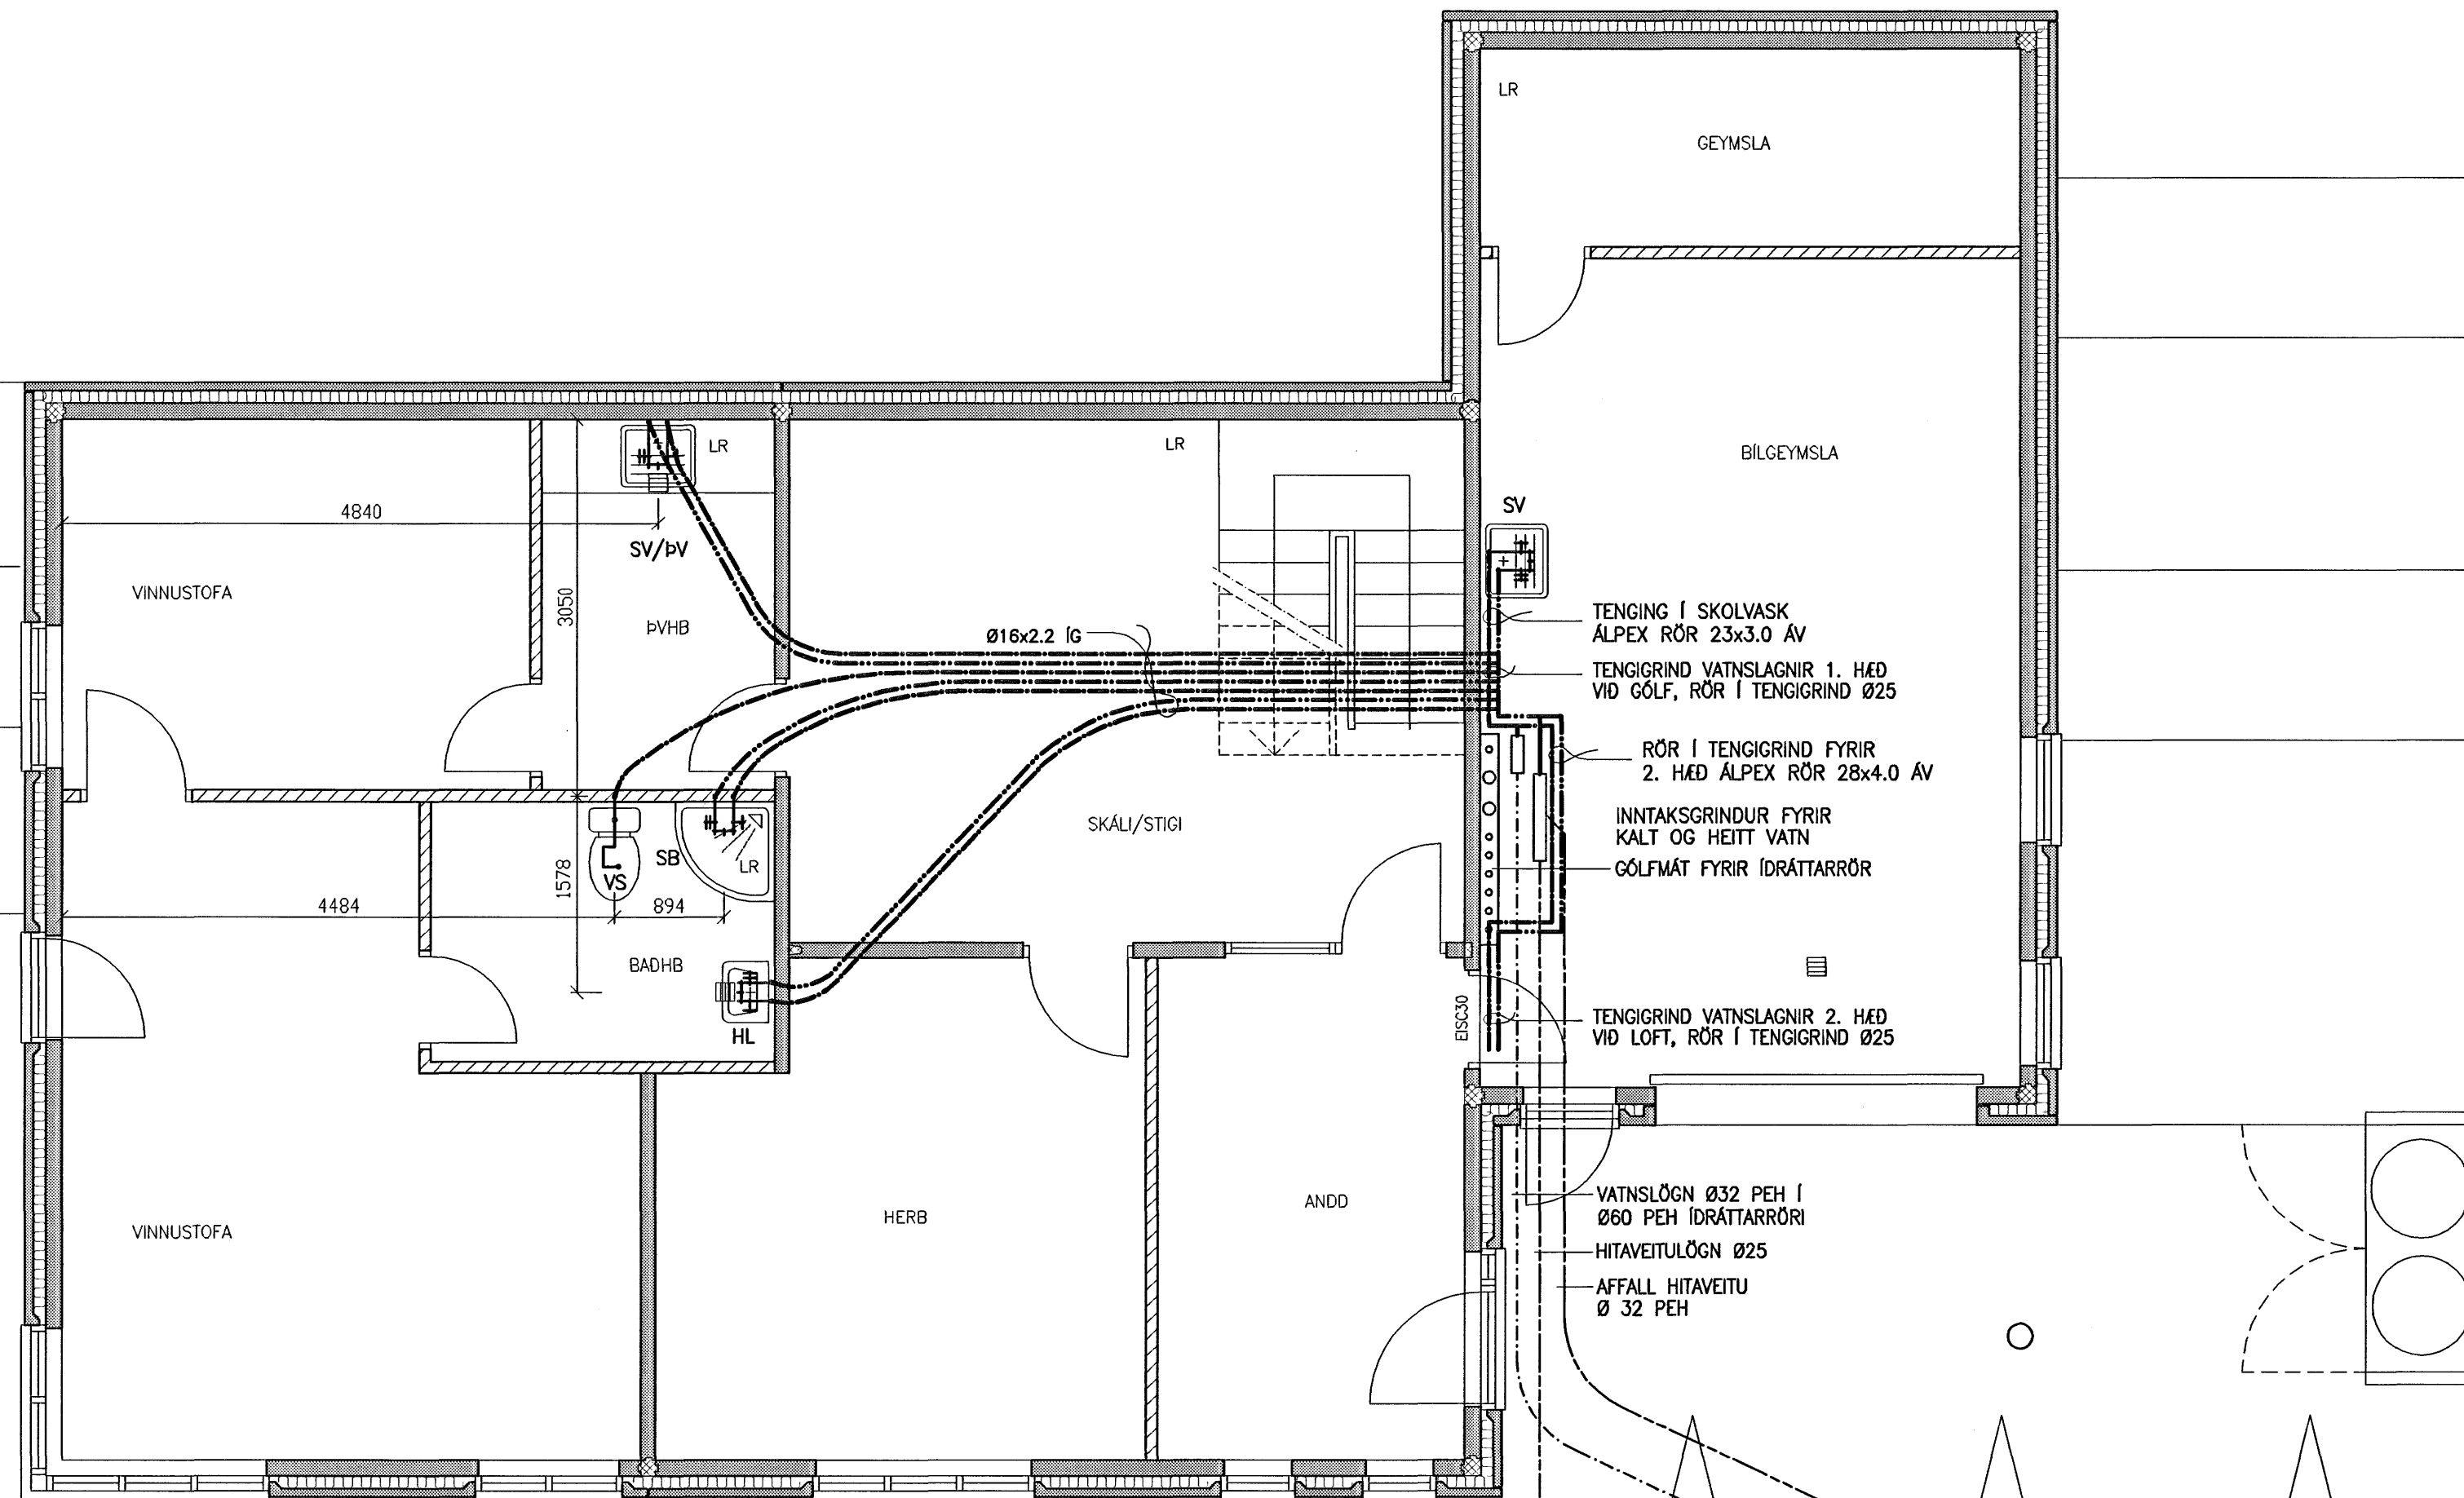

### FRÁGANGUR LAGNA Í GÓLFPLÖTU

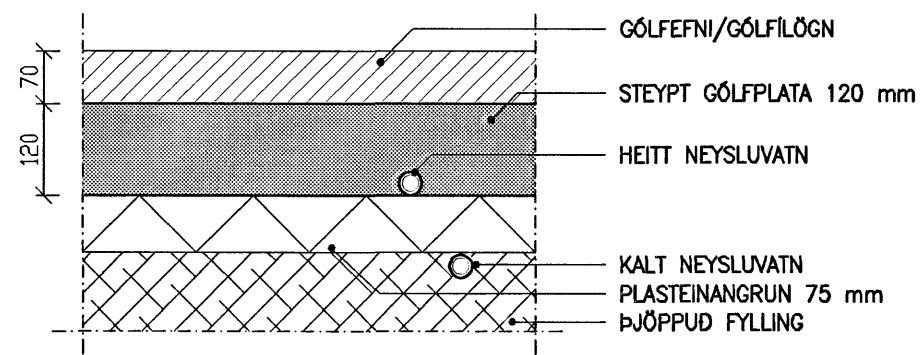

GÓLFENI/GÓLFILÖGN  
 STEYPT GÓLFPLATA 120 mm  
 HEITT NEYSLUVATN  
 KALT NEYSLUVATN  
 PLASTEINANGRUN 75 mm  
 ÞJÖPPUÐ FYLLING