


- | | | | |
|------|---------------------------|---------------|--|
| -F30 | B20A 2,5mm ² 3 | 20mm ϕ m | Eldavél |
| -F29 | B16A 1,5mm ² 3 | 16mm ϕ m | Pottur |
| -F28 | B16A 1,5mm ² 3 | 16mm ϕ m | Útitengill verönd |
| -F27 | B16A 1,5mm ² 3 | 16mm ϕ m | Sértengill uppþvottavél |
| -F26 | B16A 1,5mm ² 3 | 16mm ϕ m | Sértengill eldhúsi örbylgjuofn |
| -F25 | B16A 1,5mm ² 3 | 16mm ϕ m | Sértengill eldhúsi ofn |
| -F24 | B16A 1,5mm ² 3 | 16mm ϕ m | Sértengill eldhúsi 2 hæð |
| -F23 | B16A 1,5mm ² 3 | 16mm ϕ m | Sértengill eldhúsi 2 hæð |
| -F22 | B16A 1,5mm ² 3 | 16mm ϕ m | Sértengill eldhúsi 2 hæð |
| -F21 | B16A 1,5mm ² 3 | 16mm ϕ m | Útitengill við efri hæð |
| -F20 | B16A 1,5mm ² 3 | 16mm ϕ m | Sértengill ryksuga efri hæð |
| -F19 | B16A 1,5mm ² 3 | 16mm ϕ m | Útitengill neðri hæð |
| -F18 | B16A 1,5mm ² 3 | 16mm ϕ m | Sértengill ryksuga |
| -F17 | B16A 1,5mm ² 3 | 16mm ϕ m | Sértengill geymslu |
| -F16 | B16A 1,5mm ² 3 | 16mm ϕ m | Sértengill þvottahúsi |
| -F15 | B16A 1,5mm ² 3 | 16mm ϕ m | Sértengill þurkari |
| -F14 | B16A 1,5mm ² 3 | 16mm ϕ m | Sértengill þvottavél |
| -F13 | B16A 1,5mm ² 3 | 16mm ϕ m | Sértengill bílskúr |
| -F12 | B10A 1,5mm ² 3 | 16mm ϕ m | Ljós stofa og borðstofa |
| -F11 | B10A 1,5mm ² 3 | 16mm ϕ m | Ljós eldhúsi |
| -F10 | B10A 1,5mm ² 3 | 16mm ϕ m | Ljós í stigag. og gangur 2h ásamt sjónvarpsaðst. |
| -F09 | B10A 1,5mm ² 3 | 16mm ϕ m | Ljós í hjónaherbergi og böðum |
| -F08 | B10A 1,5mm ² 3 | 16mm ϕ m | Ljós í herbergi og bað |
| -F07 | B10A 1,5mm ² 3 | 16mm ϕ m | Ljós í anddyri og gangur |
| -F06 | B10A 1,5mm ² 3 | 16mm ϕ m | Ljós þvottahús og geymsla |
| -F05 | B10A 1,5mm ² 3 | 16mm ϕ m | Ljós bílskúr |
| -F04 | B10A 1,5mm ² 3 | 16mm ϕ m | Tengill í smáspennutöflu T.03 |
| -F03 | B10A 1,5mm ² 3 | 16mm ϕ m | Tengill í smáspennutöflu T.02 |
| -F02 | B10A 1,5mm ² 3 | 16mm ϕ m | Varnarkerfi |
| -F01 | B10A 1,5mm ² 3 | 16mm ϕ m | Afriðill fyrir dyrásíma |

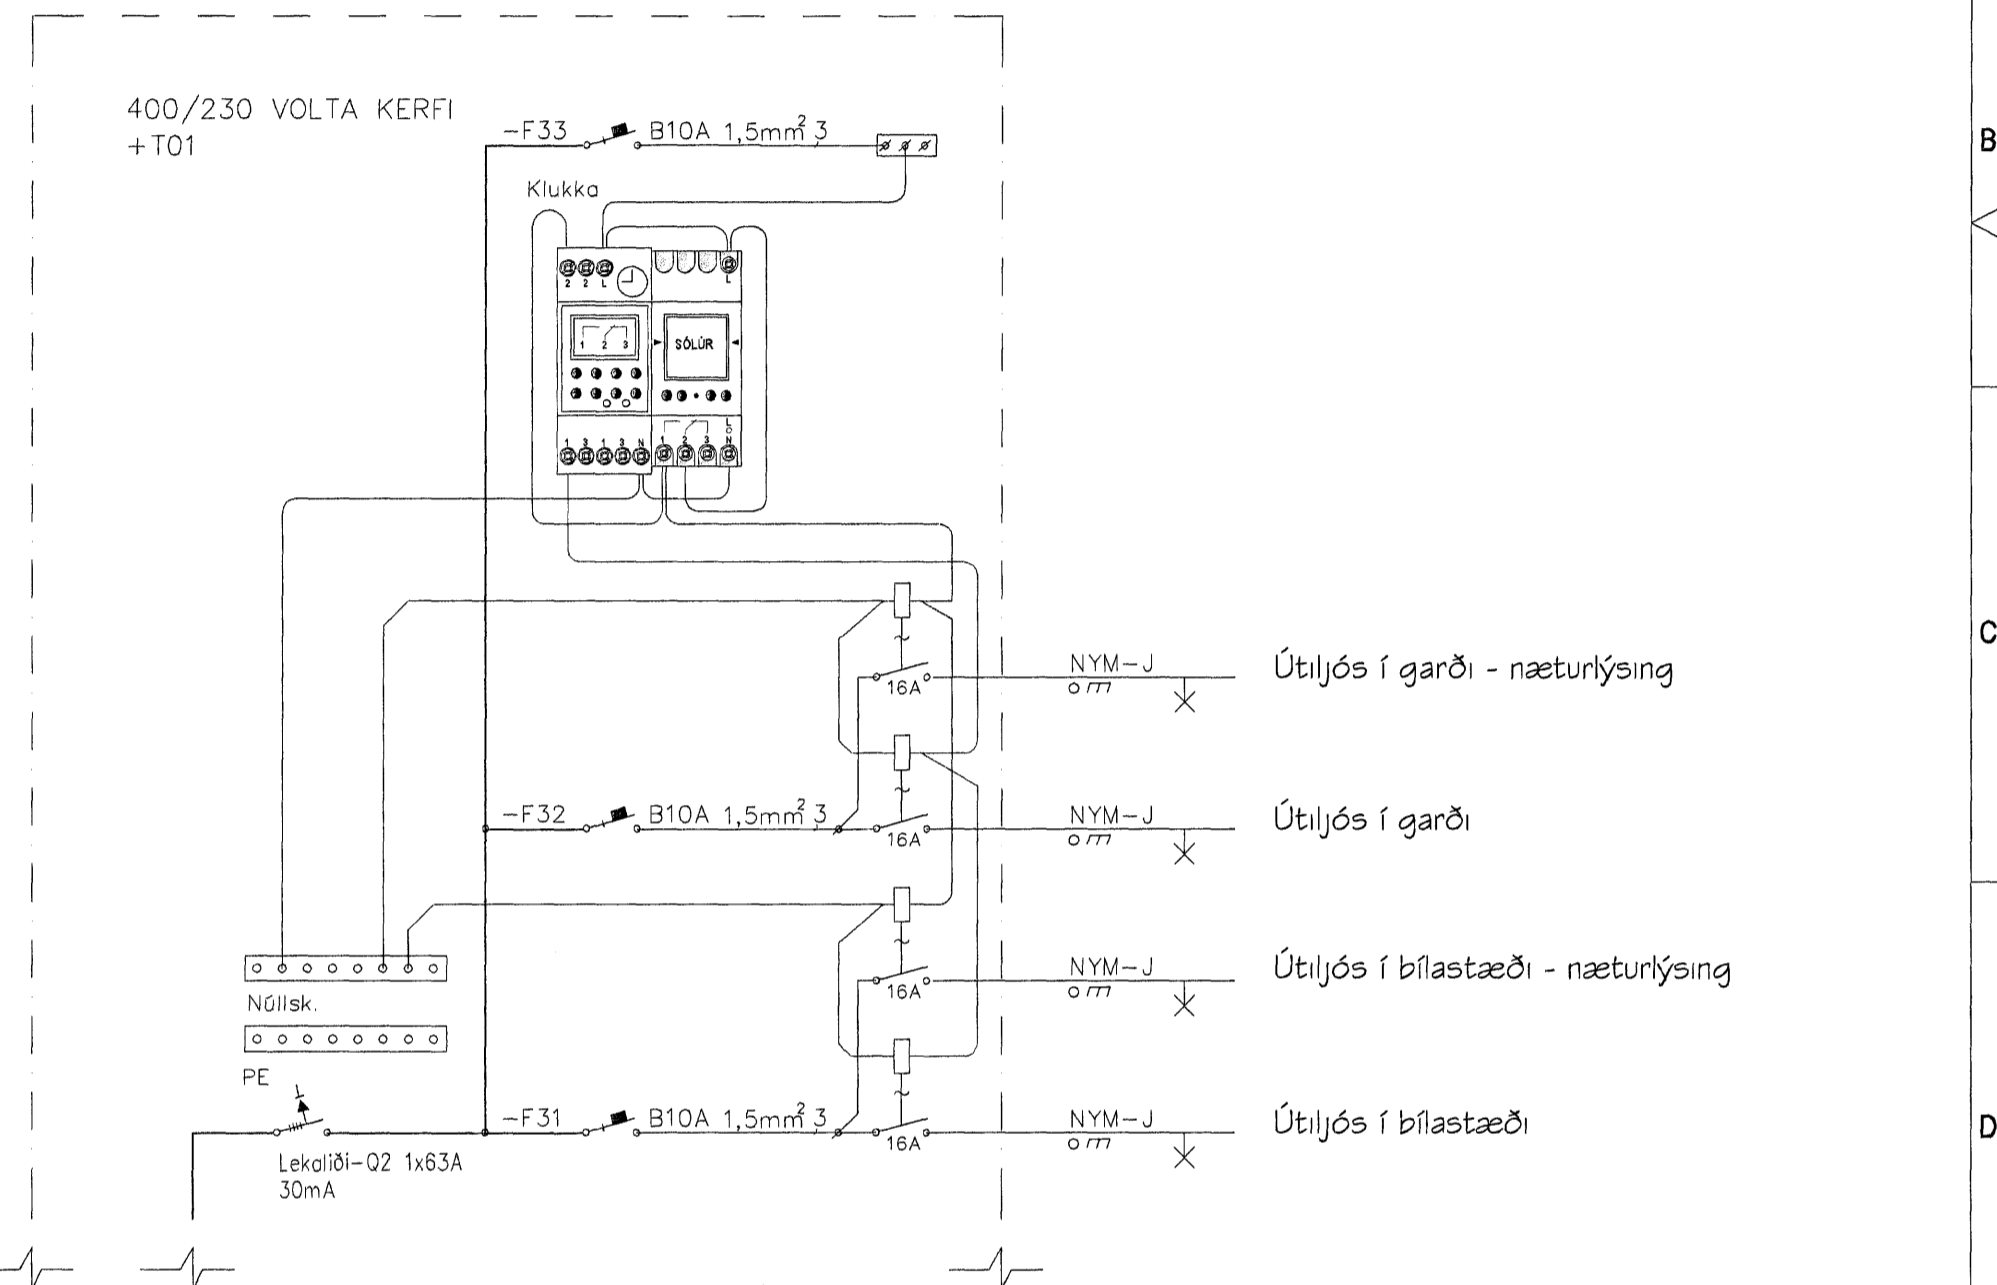

Helga Reimarsson 0102574319

BREYTINGAR	Dags.	Yfirfarið
1		
2		

Raflaagnahönnun
Helga Reimarsson

Múlaínd 2 Sími 691-2085
Email: helgireimars@internet.is

Verkefni:	Furuás 35		
Staður:	Hafnafjörður		
Skýring:	Töfluteikning		
Verknúmer:	52-2007	Teiknað:	H.S.R.
Hönnun:	H.S.R.	Blað:	14 af 16
Mælikvarði:		Dagsetning:	06.2007
KT: 310355-5699	Samp:	<i>Helga Reimarsson</i>	