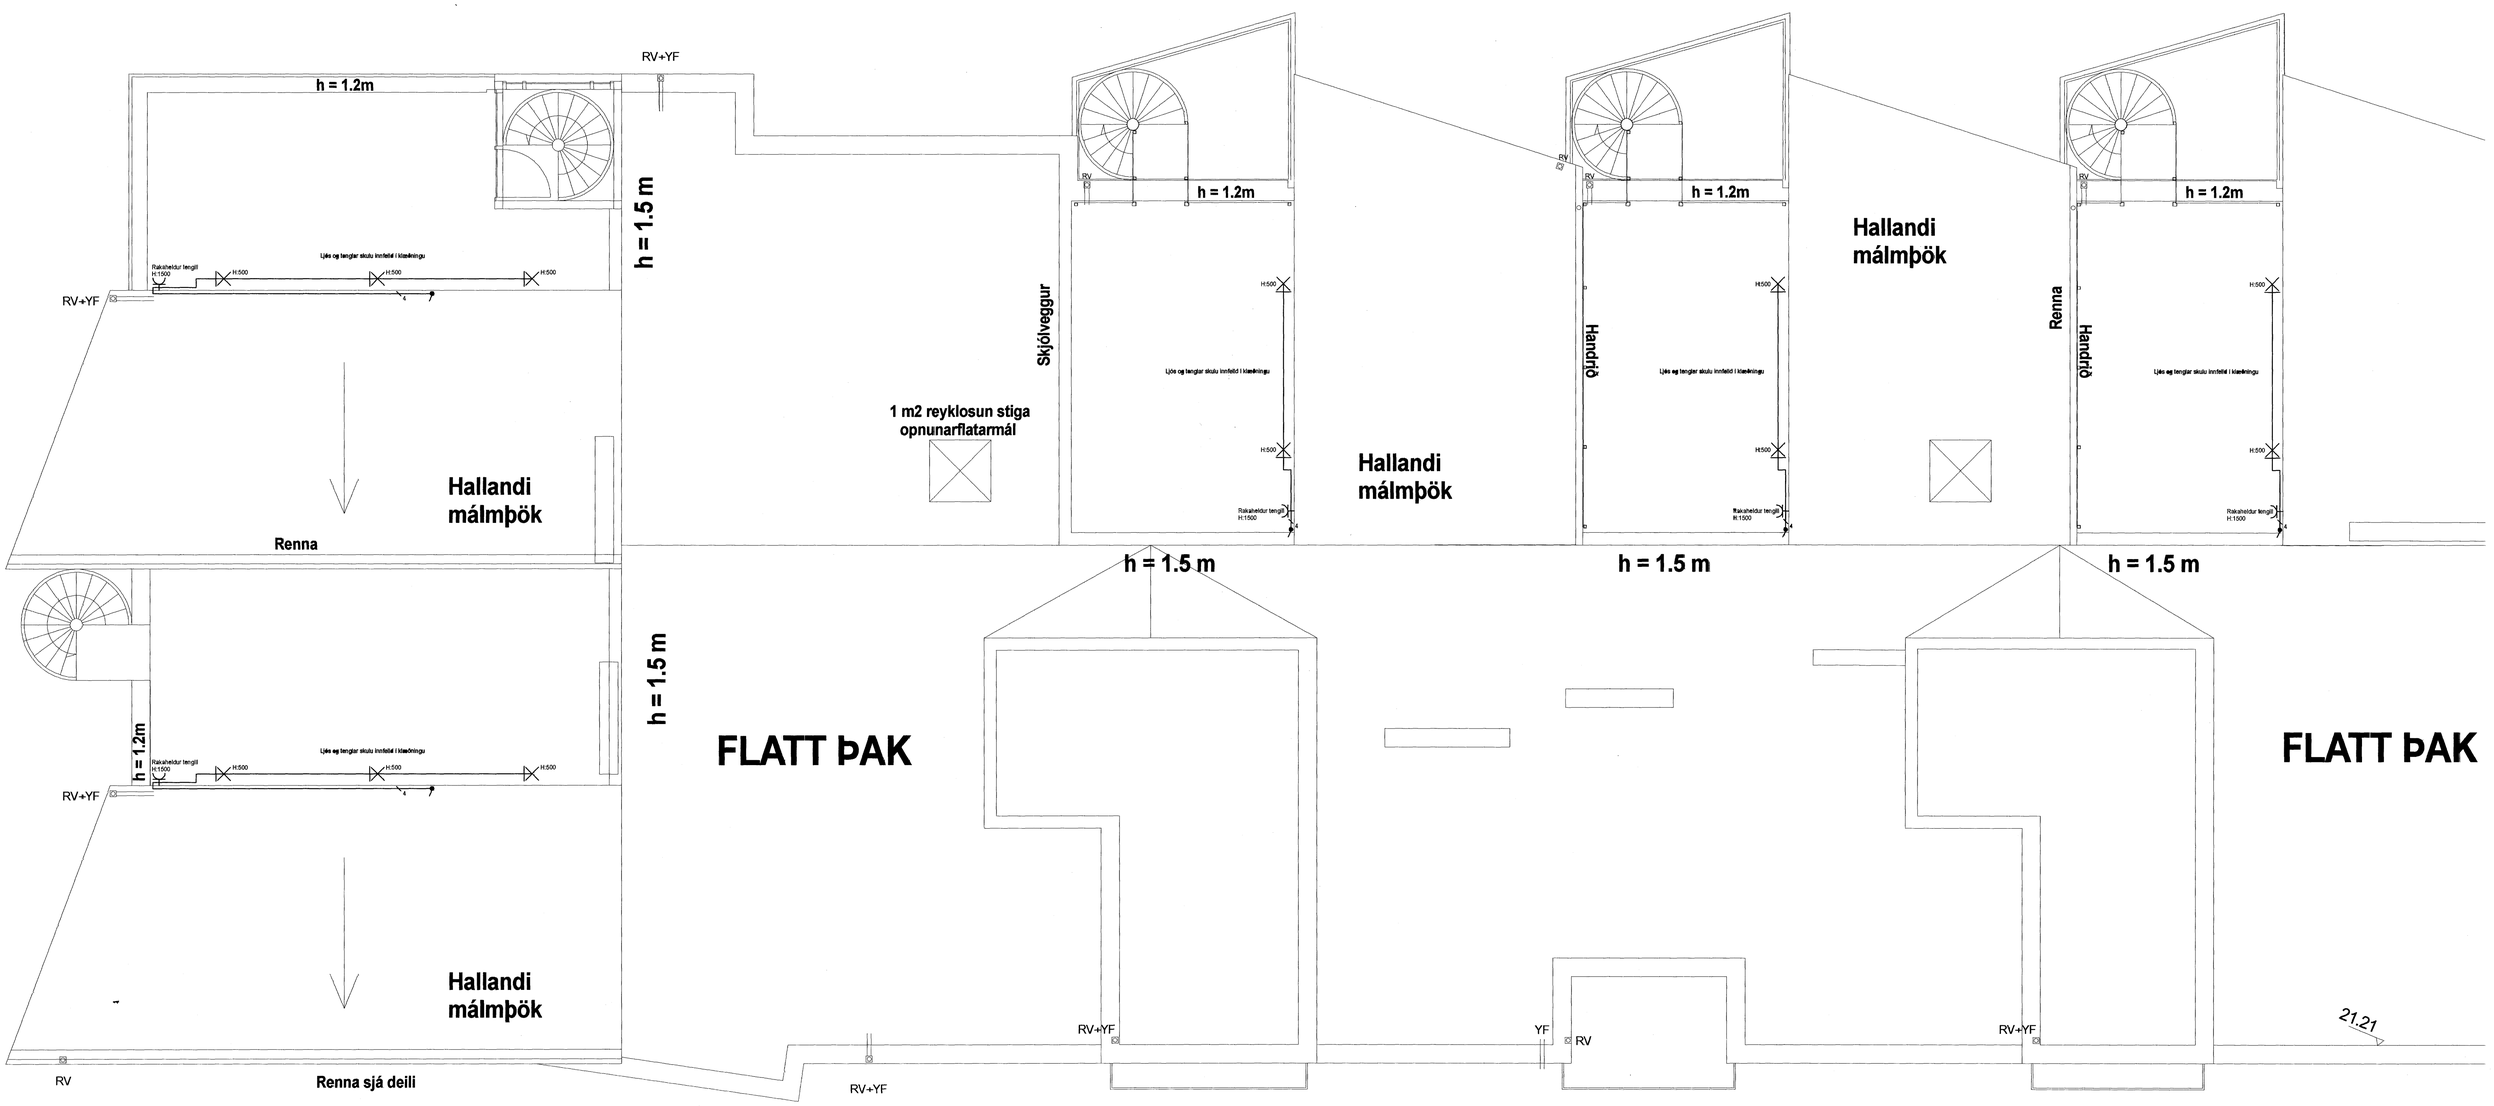

Norðurbakki 25 Hafnafirði		Dags. 23-03-06
		Mkv. 1:50
RAFLAGNIR OG SMÁSPENNA Á ÞAKSVÖLUM	DREIFIVEITA: Hitaveita Suðurnesja	Prentað 07-05-07
MAGNÚS J. MAGNÚSSON RAFVIRKNI LÖGGILTUR RAFLAGNAHÖNNUÐUR RAFFRÆÐINGUR Kt. 210469-5089		Útgáfa: A
		Teikninr. 06-246b
Samþykkt:	Teiknað/hannað: G.Ö./M.J.M. G.Ö.J	Blað 16 af 17