



A-A
34-07

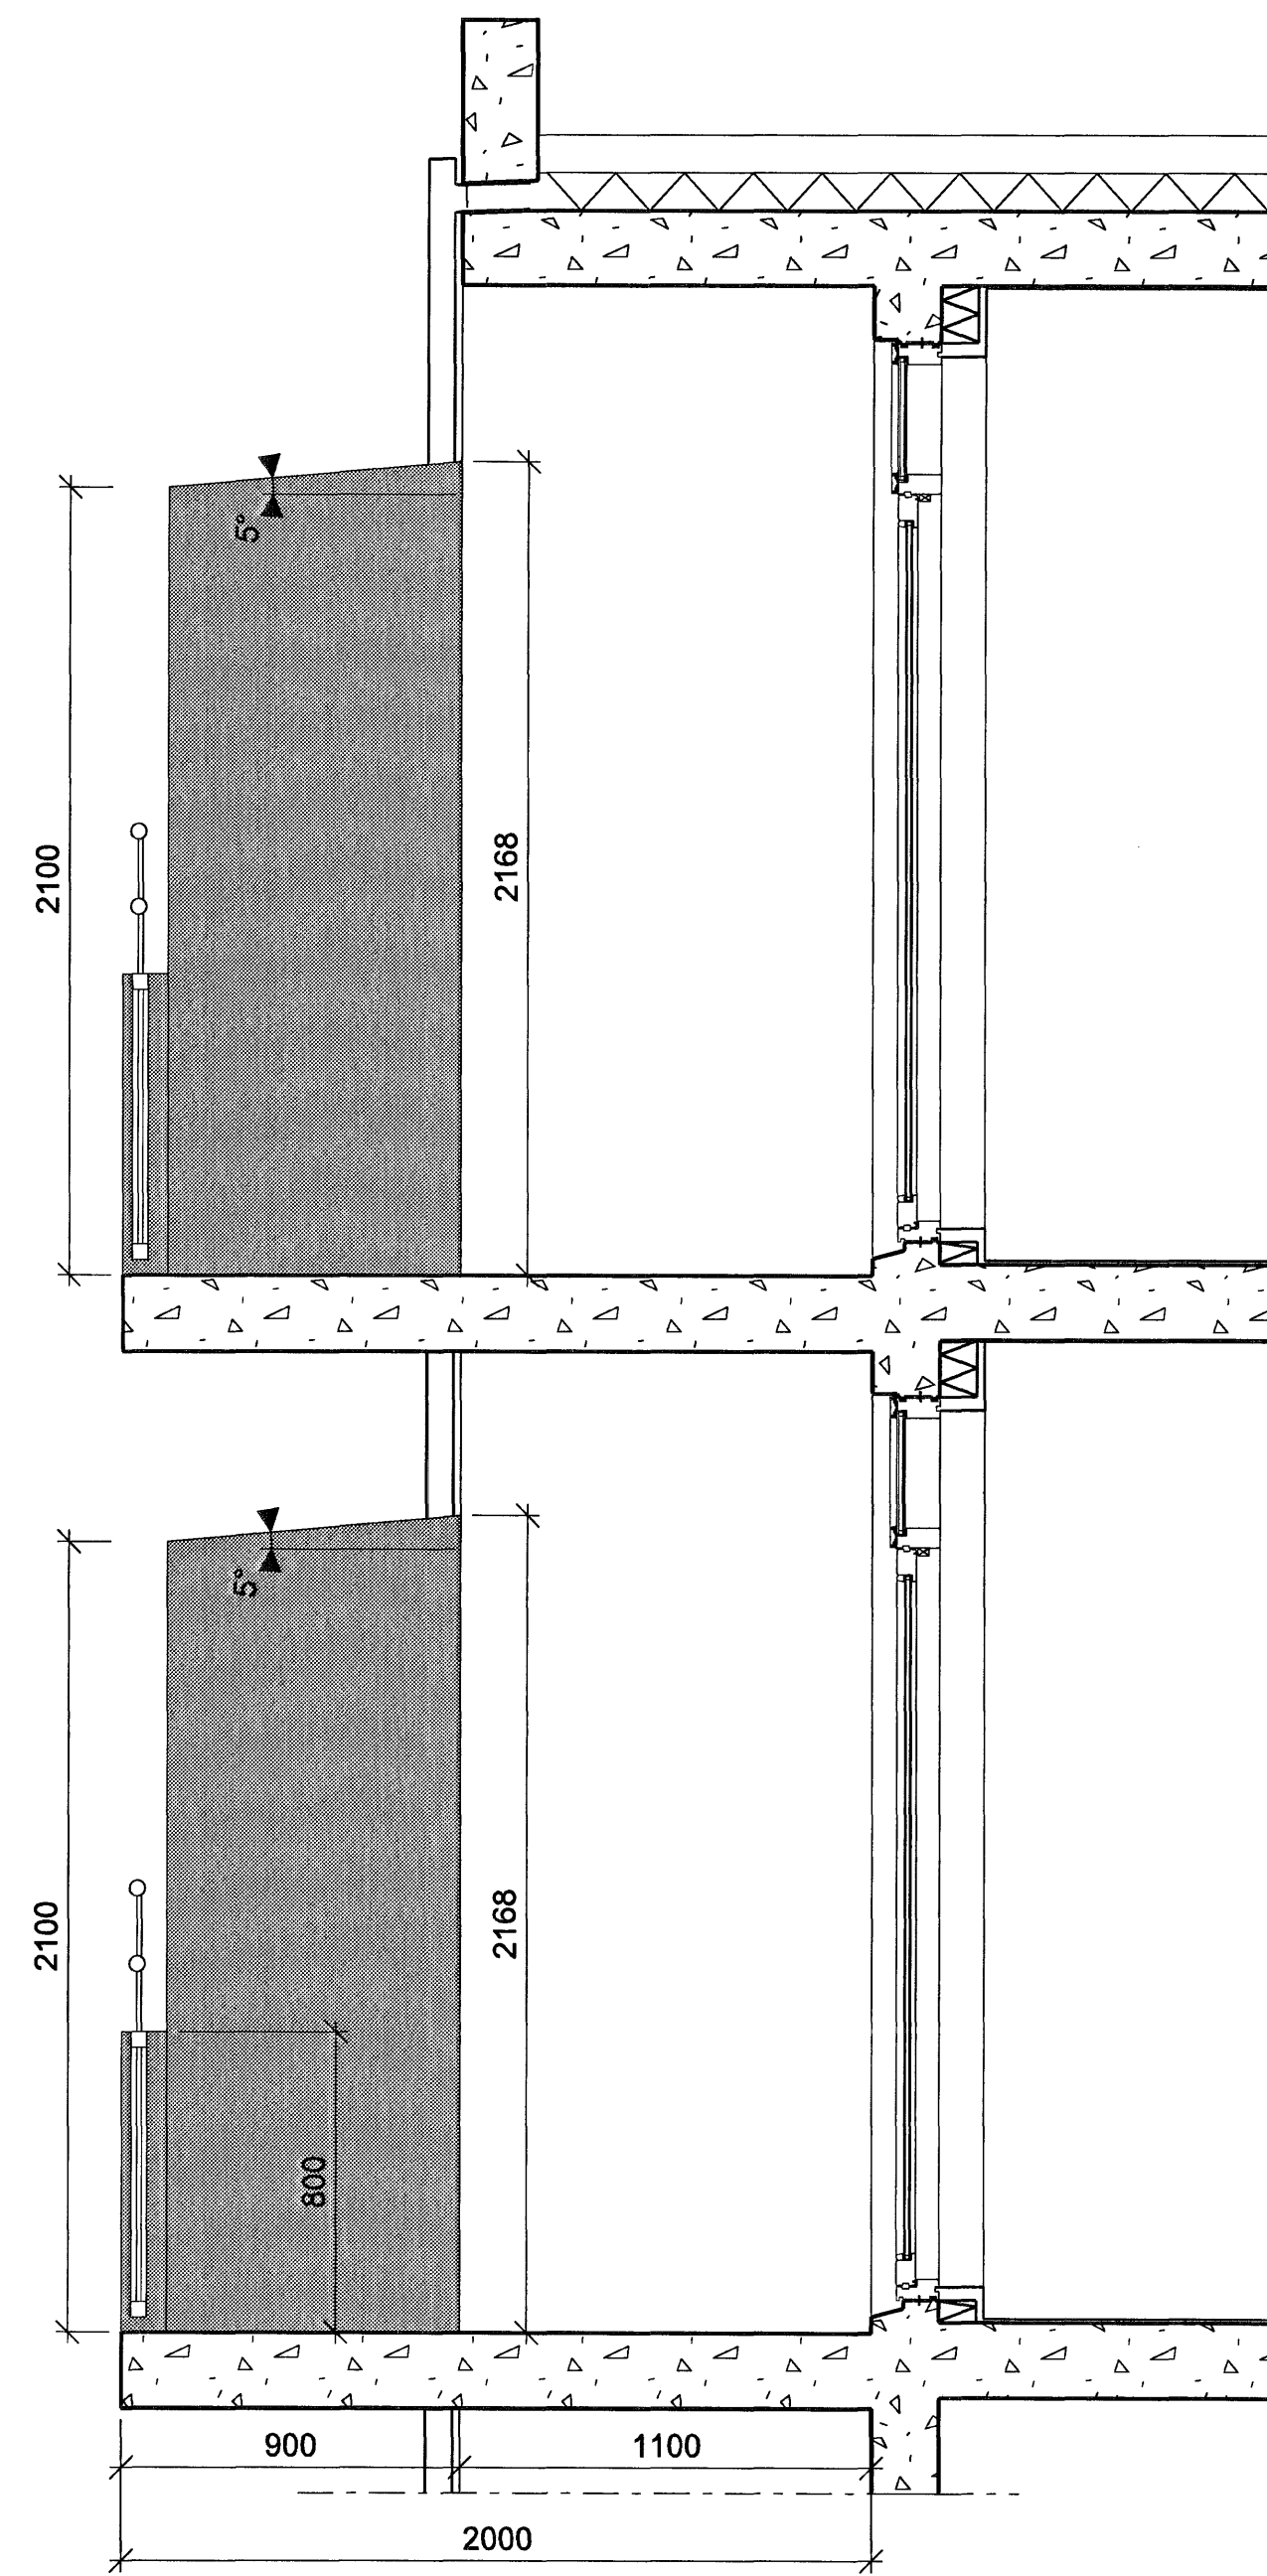


A-A
34-07 SNEIDING 1:

1
31-07 ÚTLIT 1:20

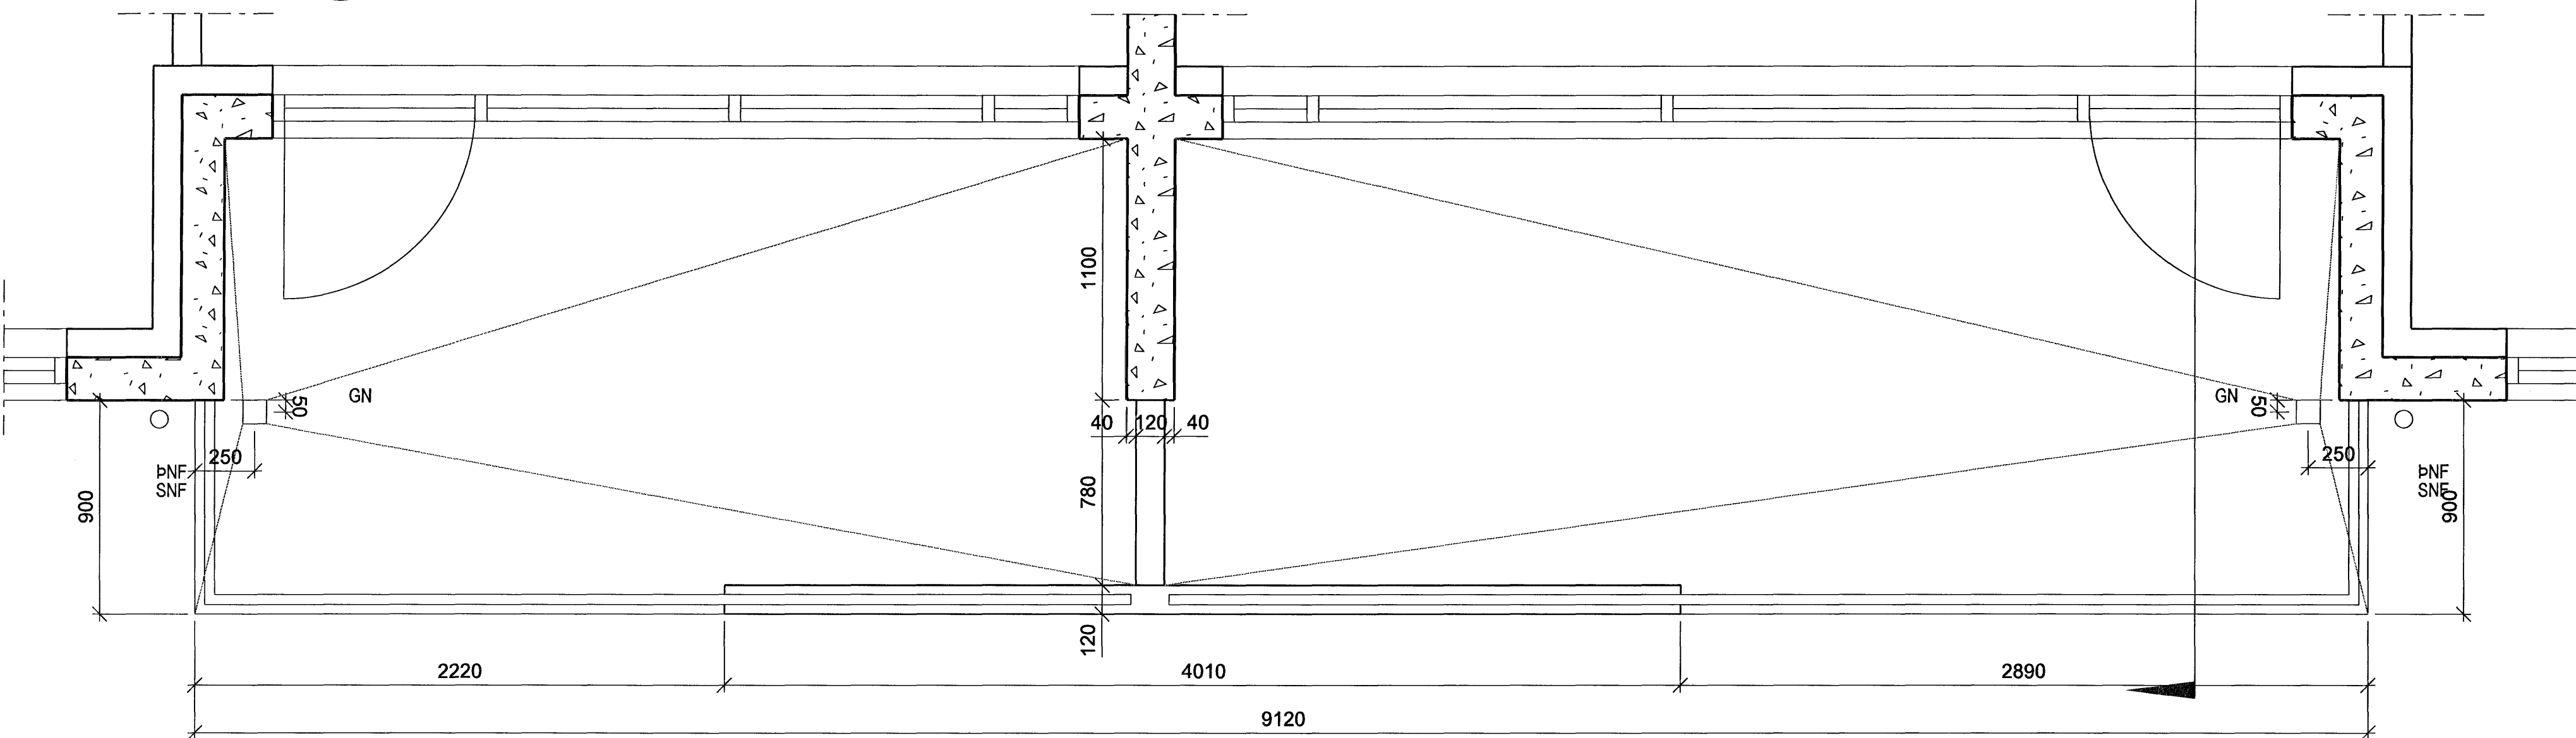

20-03 GRUNNMYND 1:20
SVALIR BRKS 3. 3-4 HÆÐ

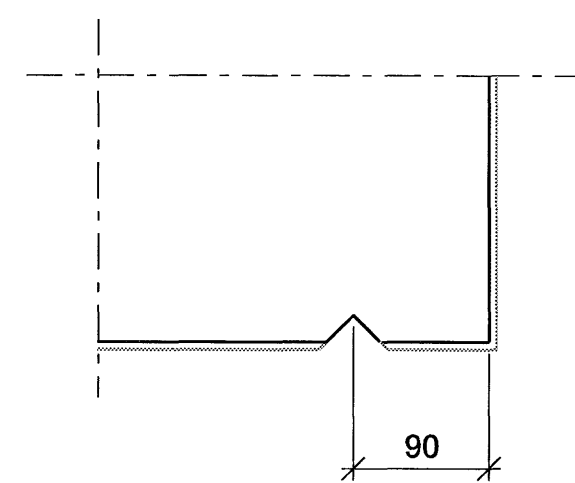

Droprauf 25 x 25, þrikantisti í steypu í neðribrún svála

2 DEILI 1:5
Droprauf

ÚTGÁFA	TEIKNAD	SAMÞYKKT	IDAGS
 Samþykkt barn 07. 2007 Byggingafulltrúinn í Hafnarfirði F.h. Sigurbjartur Halldórsson			
<small>ASK Arkitektar Gairngötu 9 101 Reykjavík Sími 515 0300 Fax 515 0318 www.ask.is</small>			
<small>Áritun aðalhönnuðar:  Heiðir Már Halldórsson arkitekt F.A.I., t. 301258-7049</small>			
BREKKUÁS 1-3 HAFNARFIRÐI <small>VIÐERJENNA</small> HEITTEIKNINGAR VERKTEIKNING SVALIR ÍBÚÐIR 02-03			
VERK NÚM.	NÚMÉR TEIKNINGAR	ÚTGÁFA	<small>MRV. Í A1 1:20 TEIKNAD HTU/HT DAGS 15.03.07</small>
0668	34-07		