



ÚTLIT 1:20

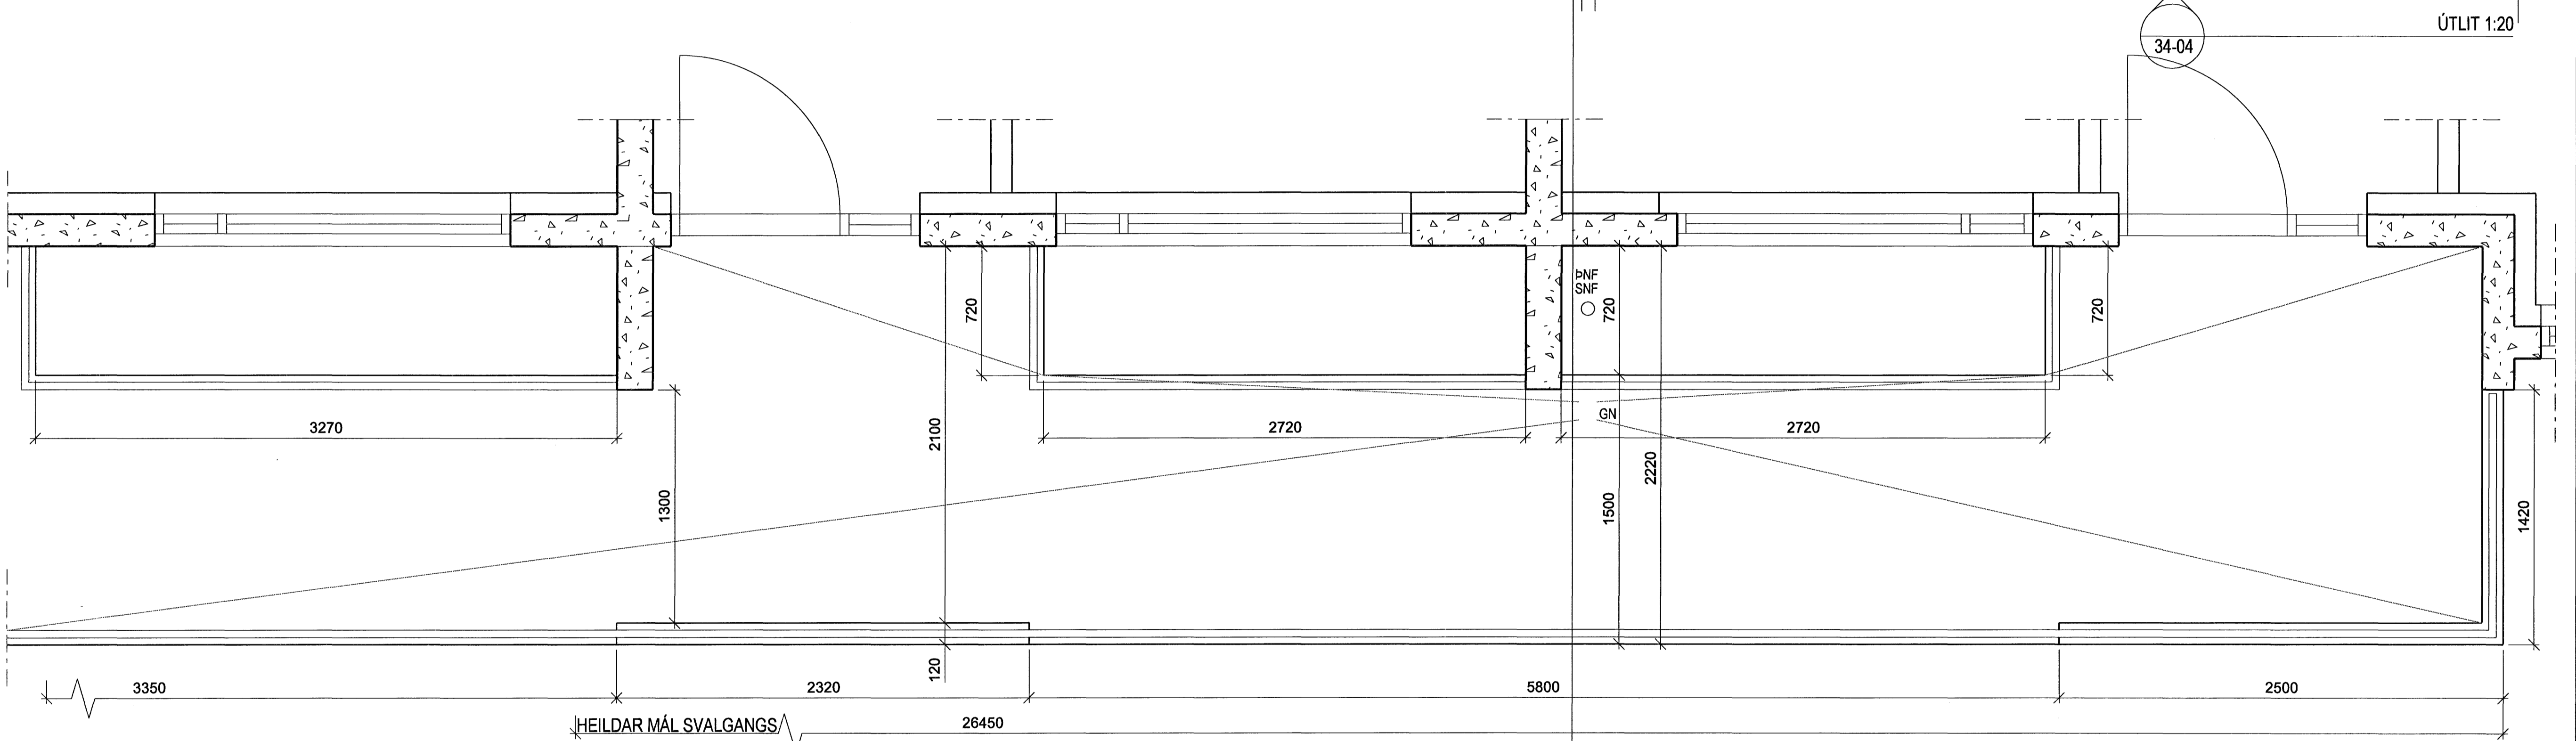

HEILDAR MÁL SVALGANGS


A-A  
34-04

GRUNNMYND 1:20

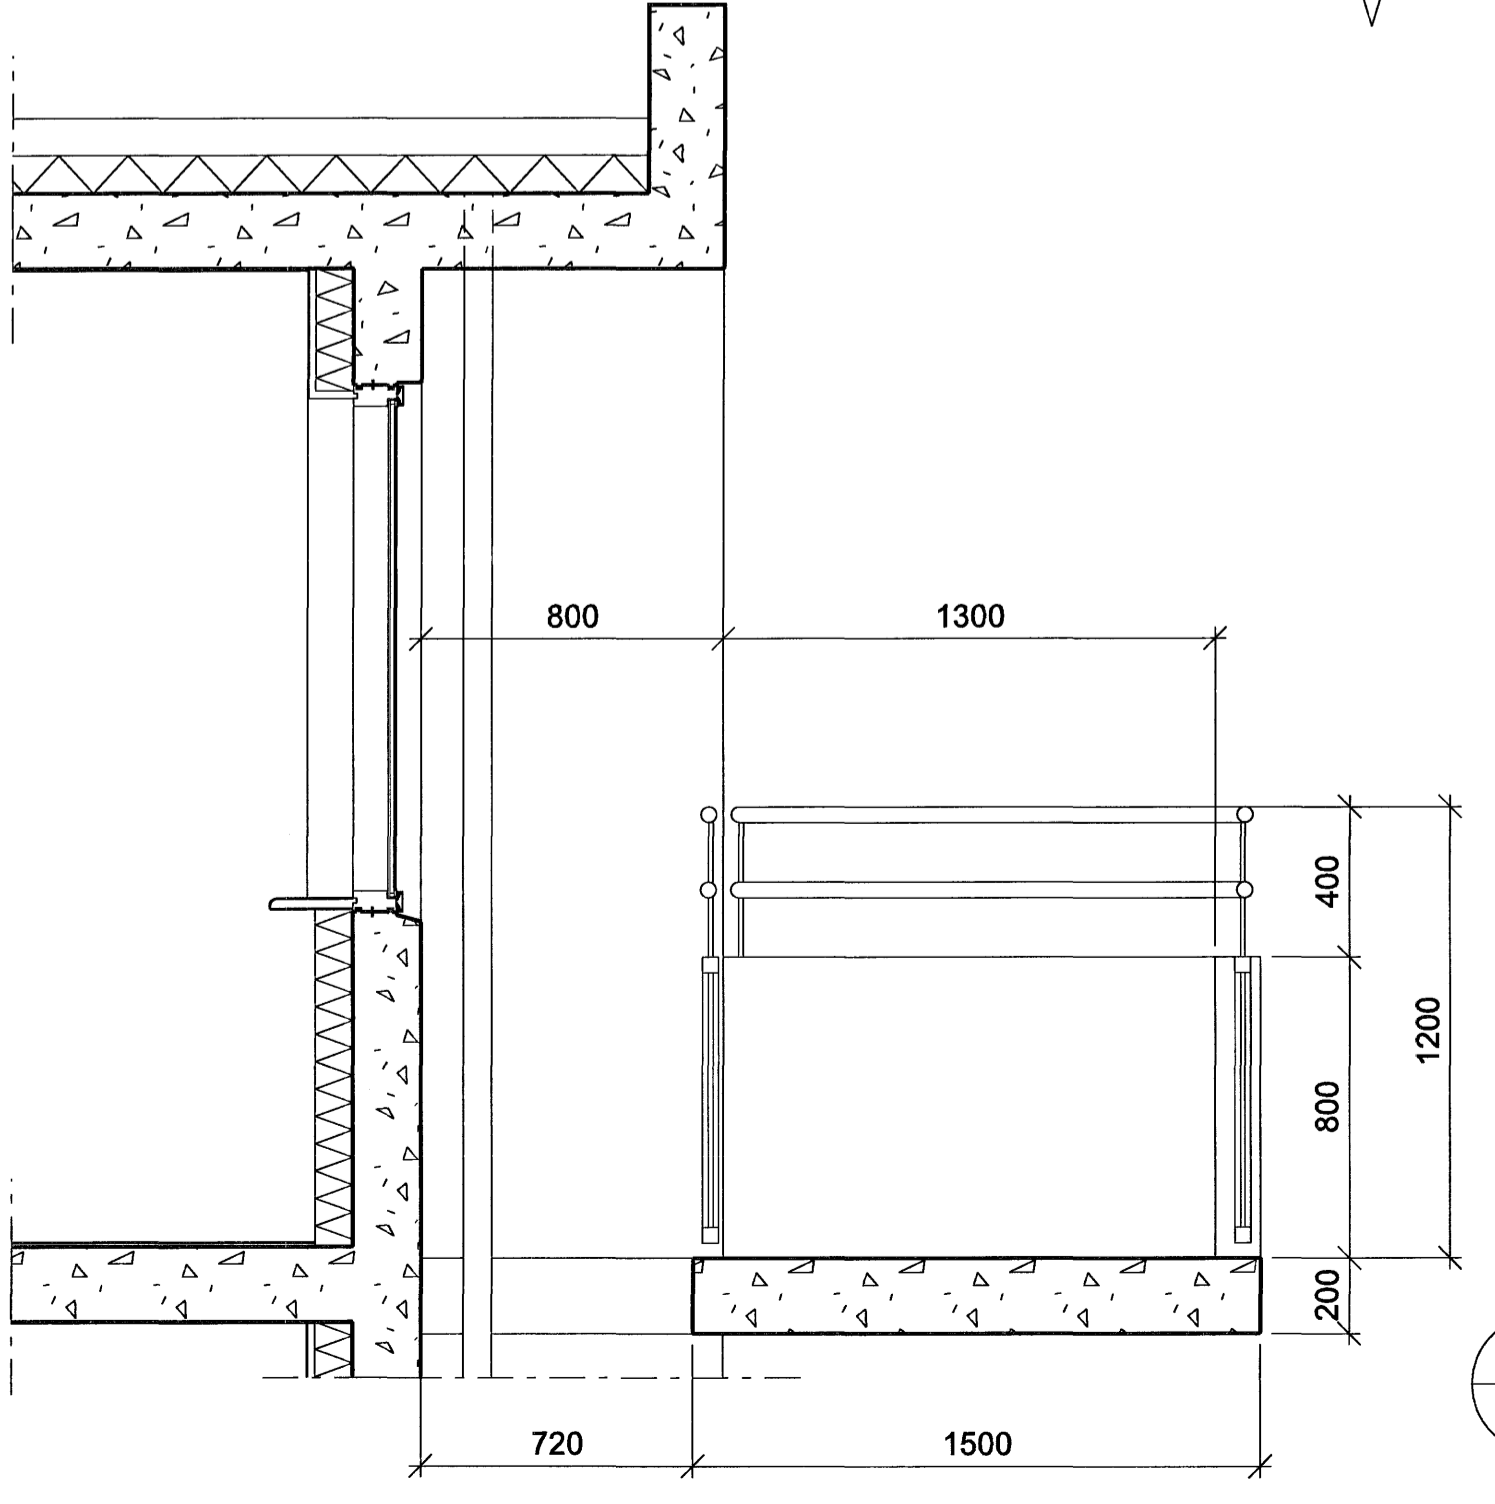

SNEIÐING 1:20

A-A  
34-04

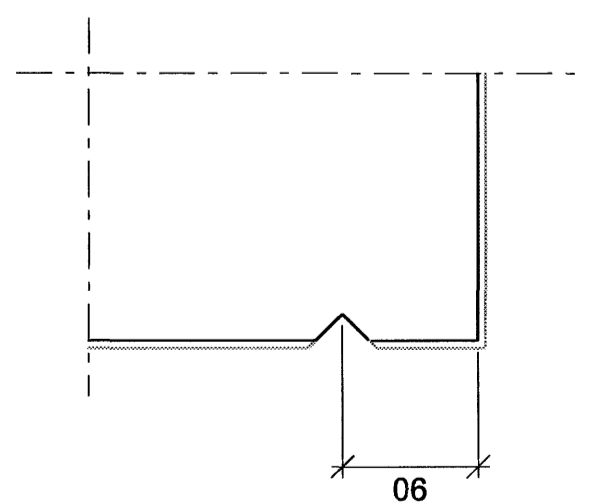

Droprauf 25 x 25, þrikantlisti í steypu í neðribrún svala

DEILI 1:5  
Droprauf

ÚTGÁFA | TERNAD | SAMÞYKKT | DAGS  
BREVINGAR

**Samþykkt barn**  
07.2007  
Byggingaútlitdæmi í Hafnarfirði  
F.h. Sigurbjartur Halldórsson

ASK Arkitektar  
Gangvegju 9  
101 Reykjavík  
Sími 515 0300  
Fax 515 0319  
www.ask.is

**ASK**  
ARKITEKTAR

Ártun aðalhönnuðar:  
Hönnuðir  
Högl Mír Halldórssón arkitekt F.A., t. 301258-7049

**BREKKUÁS 1-3  
HAFNARFIRÐI**  
VERKFRNI  
HEITI TERNINGAR  
VERKTEIKNING  
SVALGANGUR

MV. 1. AF  
1:20  
TERNAD  
HTH/HT

DAGS  
15.03.07

VERK NÚM.  
0668

NUMER TERNINGAR  
34-04

ÚTGÁFA