


A-A
34-02

3
20-03


GRUNNMYND 1:20
STIGAHÚS 4.HÆÐ

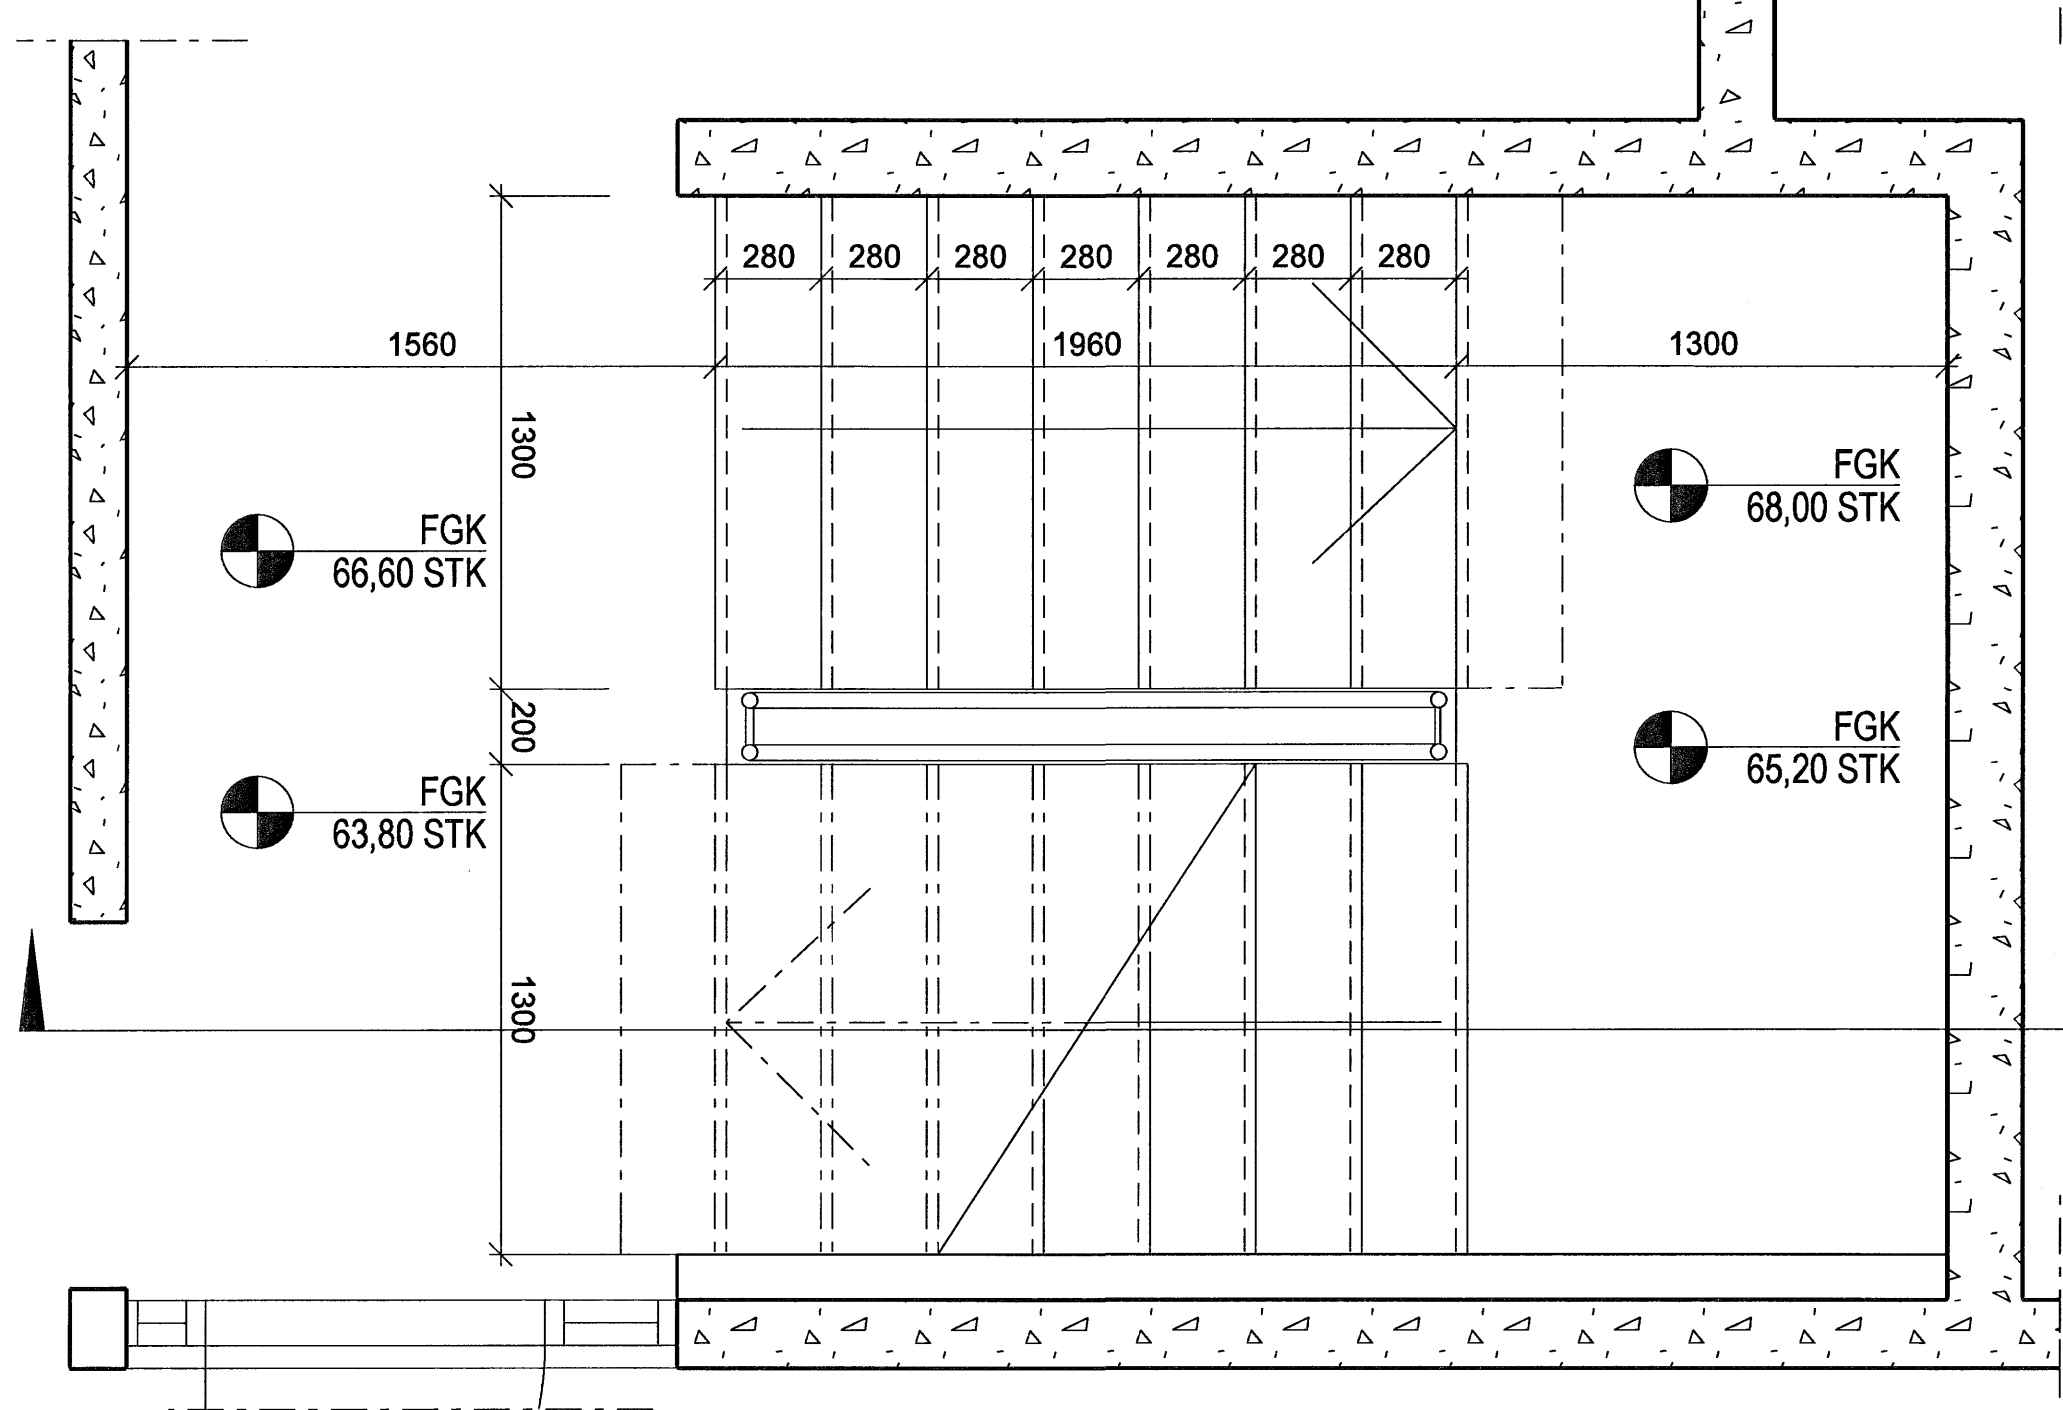

A-A
34-02

2
20-02



GRUNNMYND 1:20
STIGAHÚS 2-3.HÆÐ

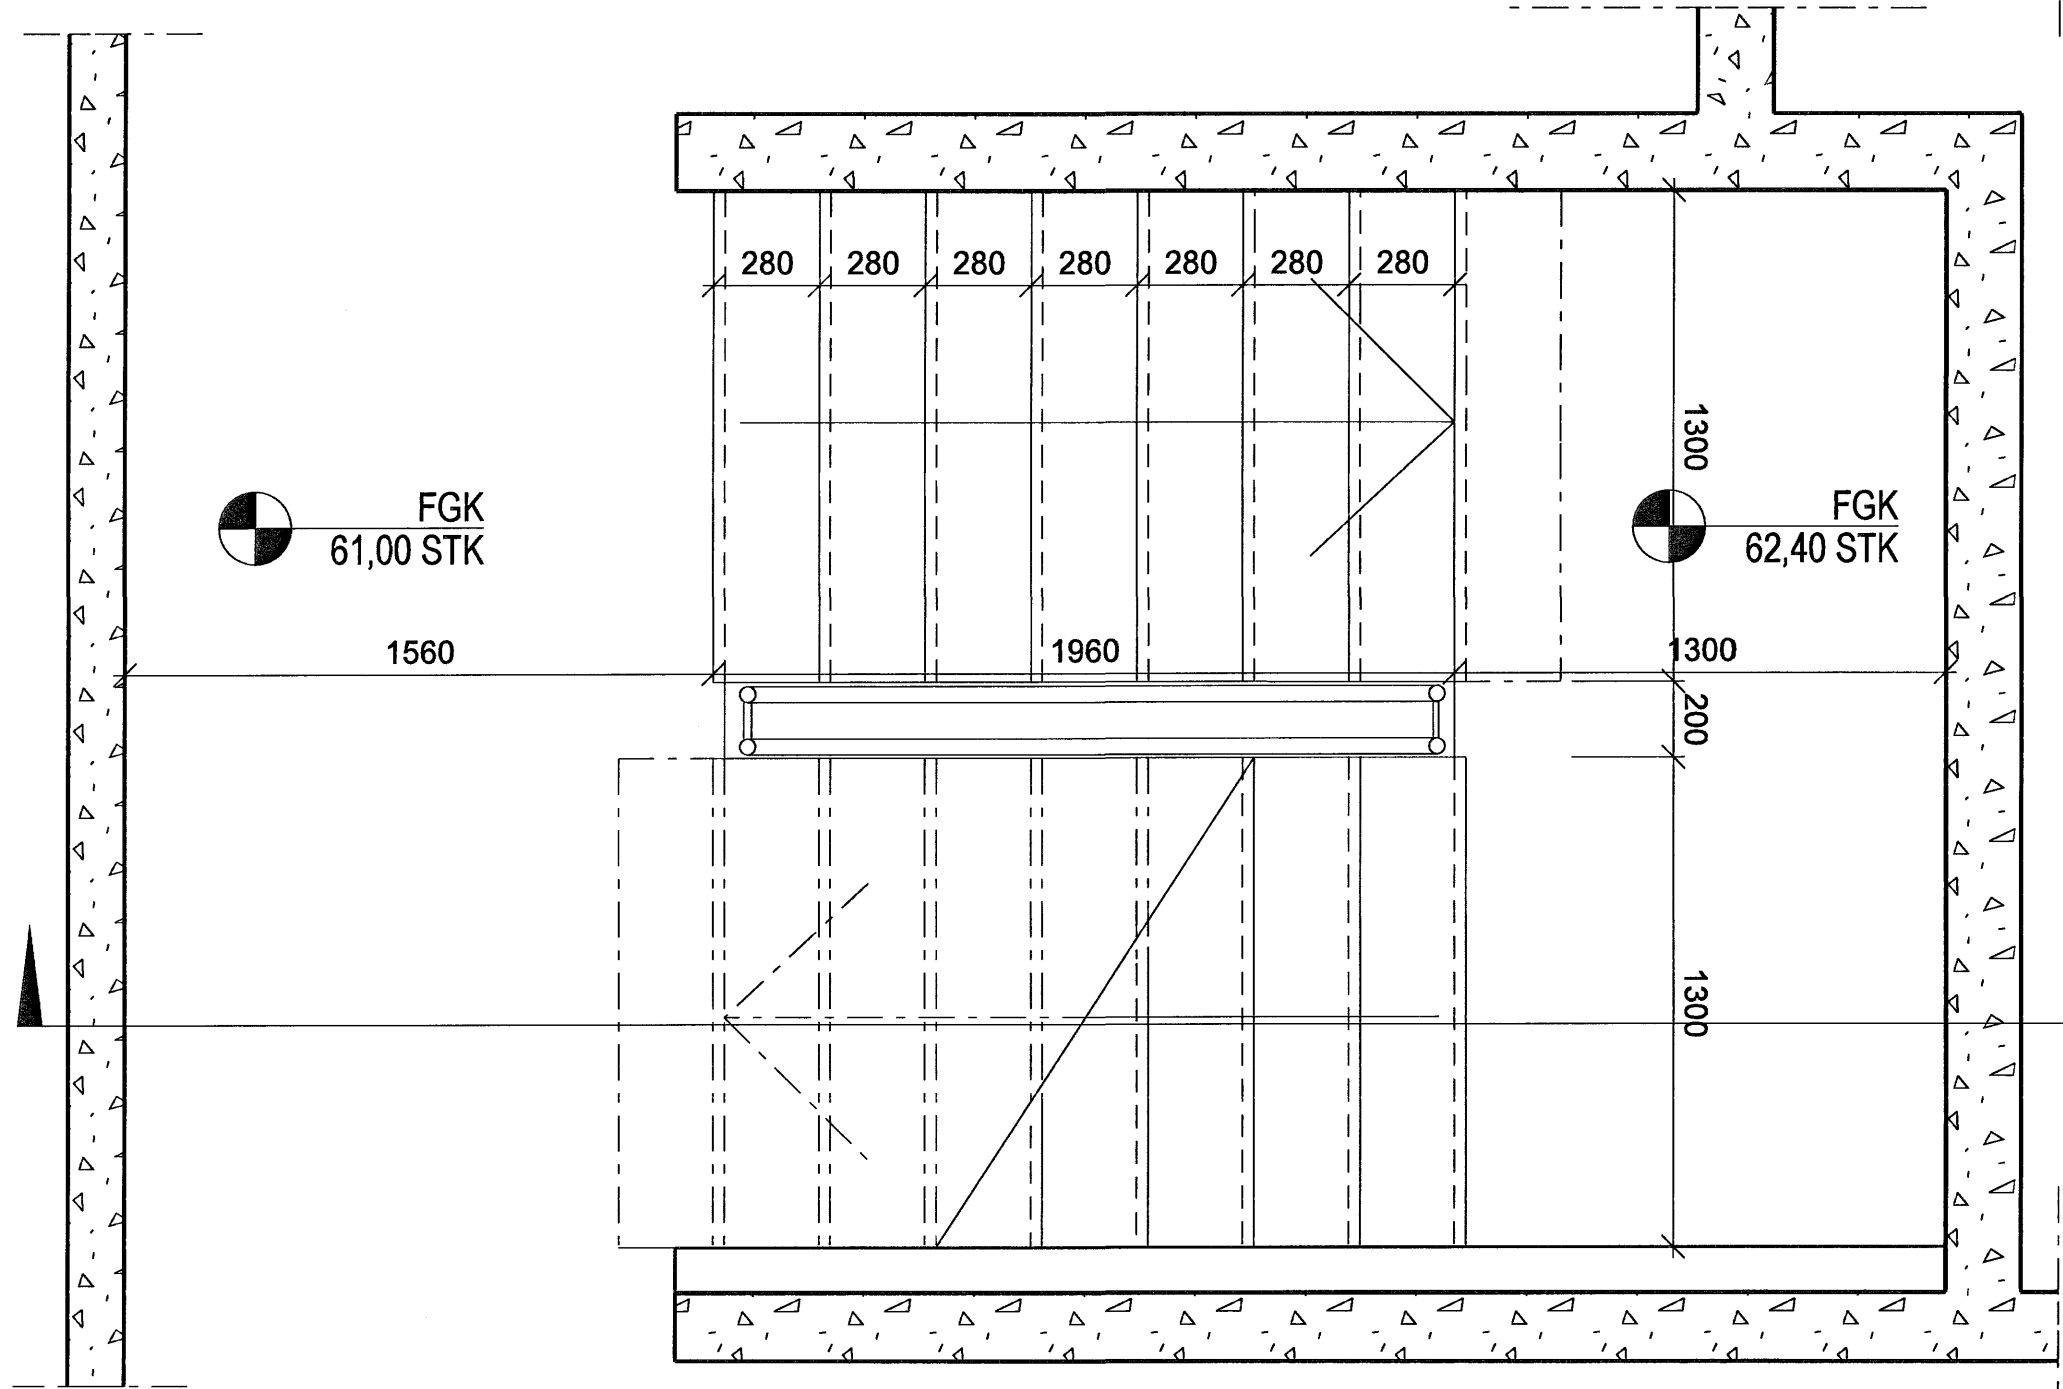

A-A
34-02

1
20-01

GRUNNMYND 1:20
STIGAHÚS 1.HÆÐ

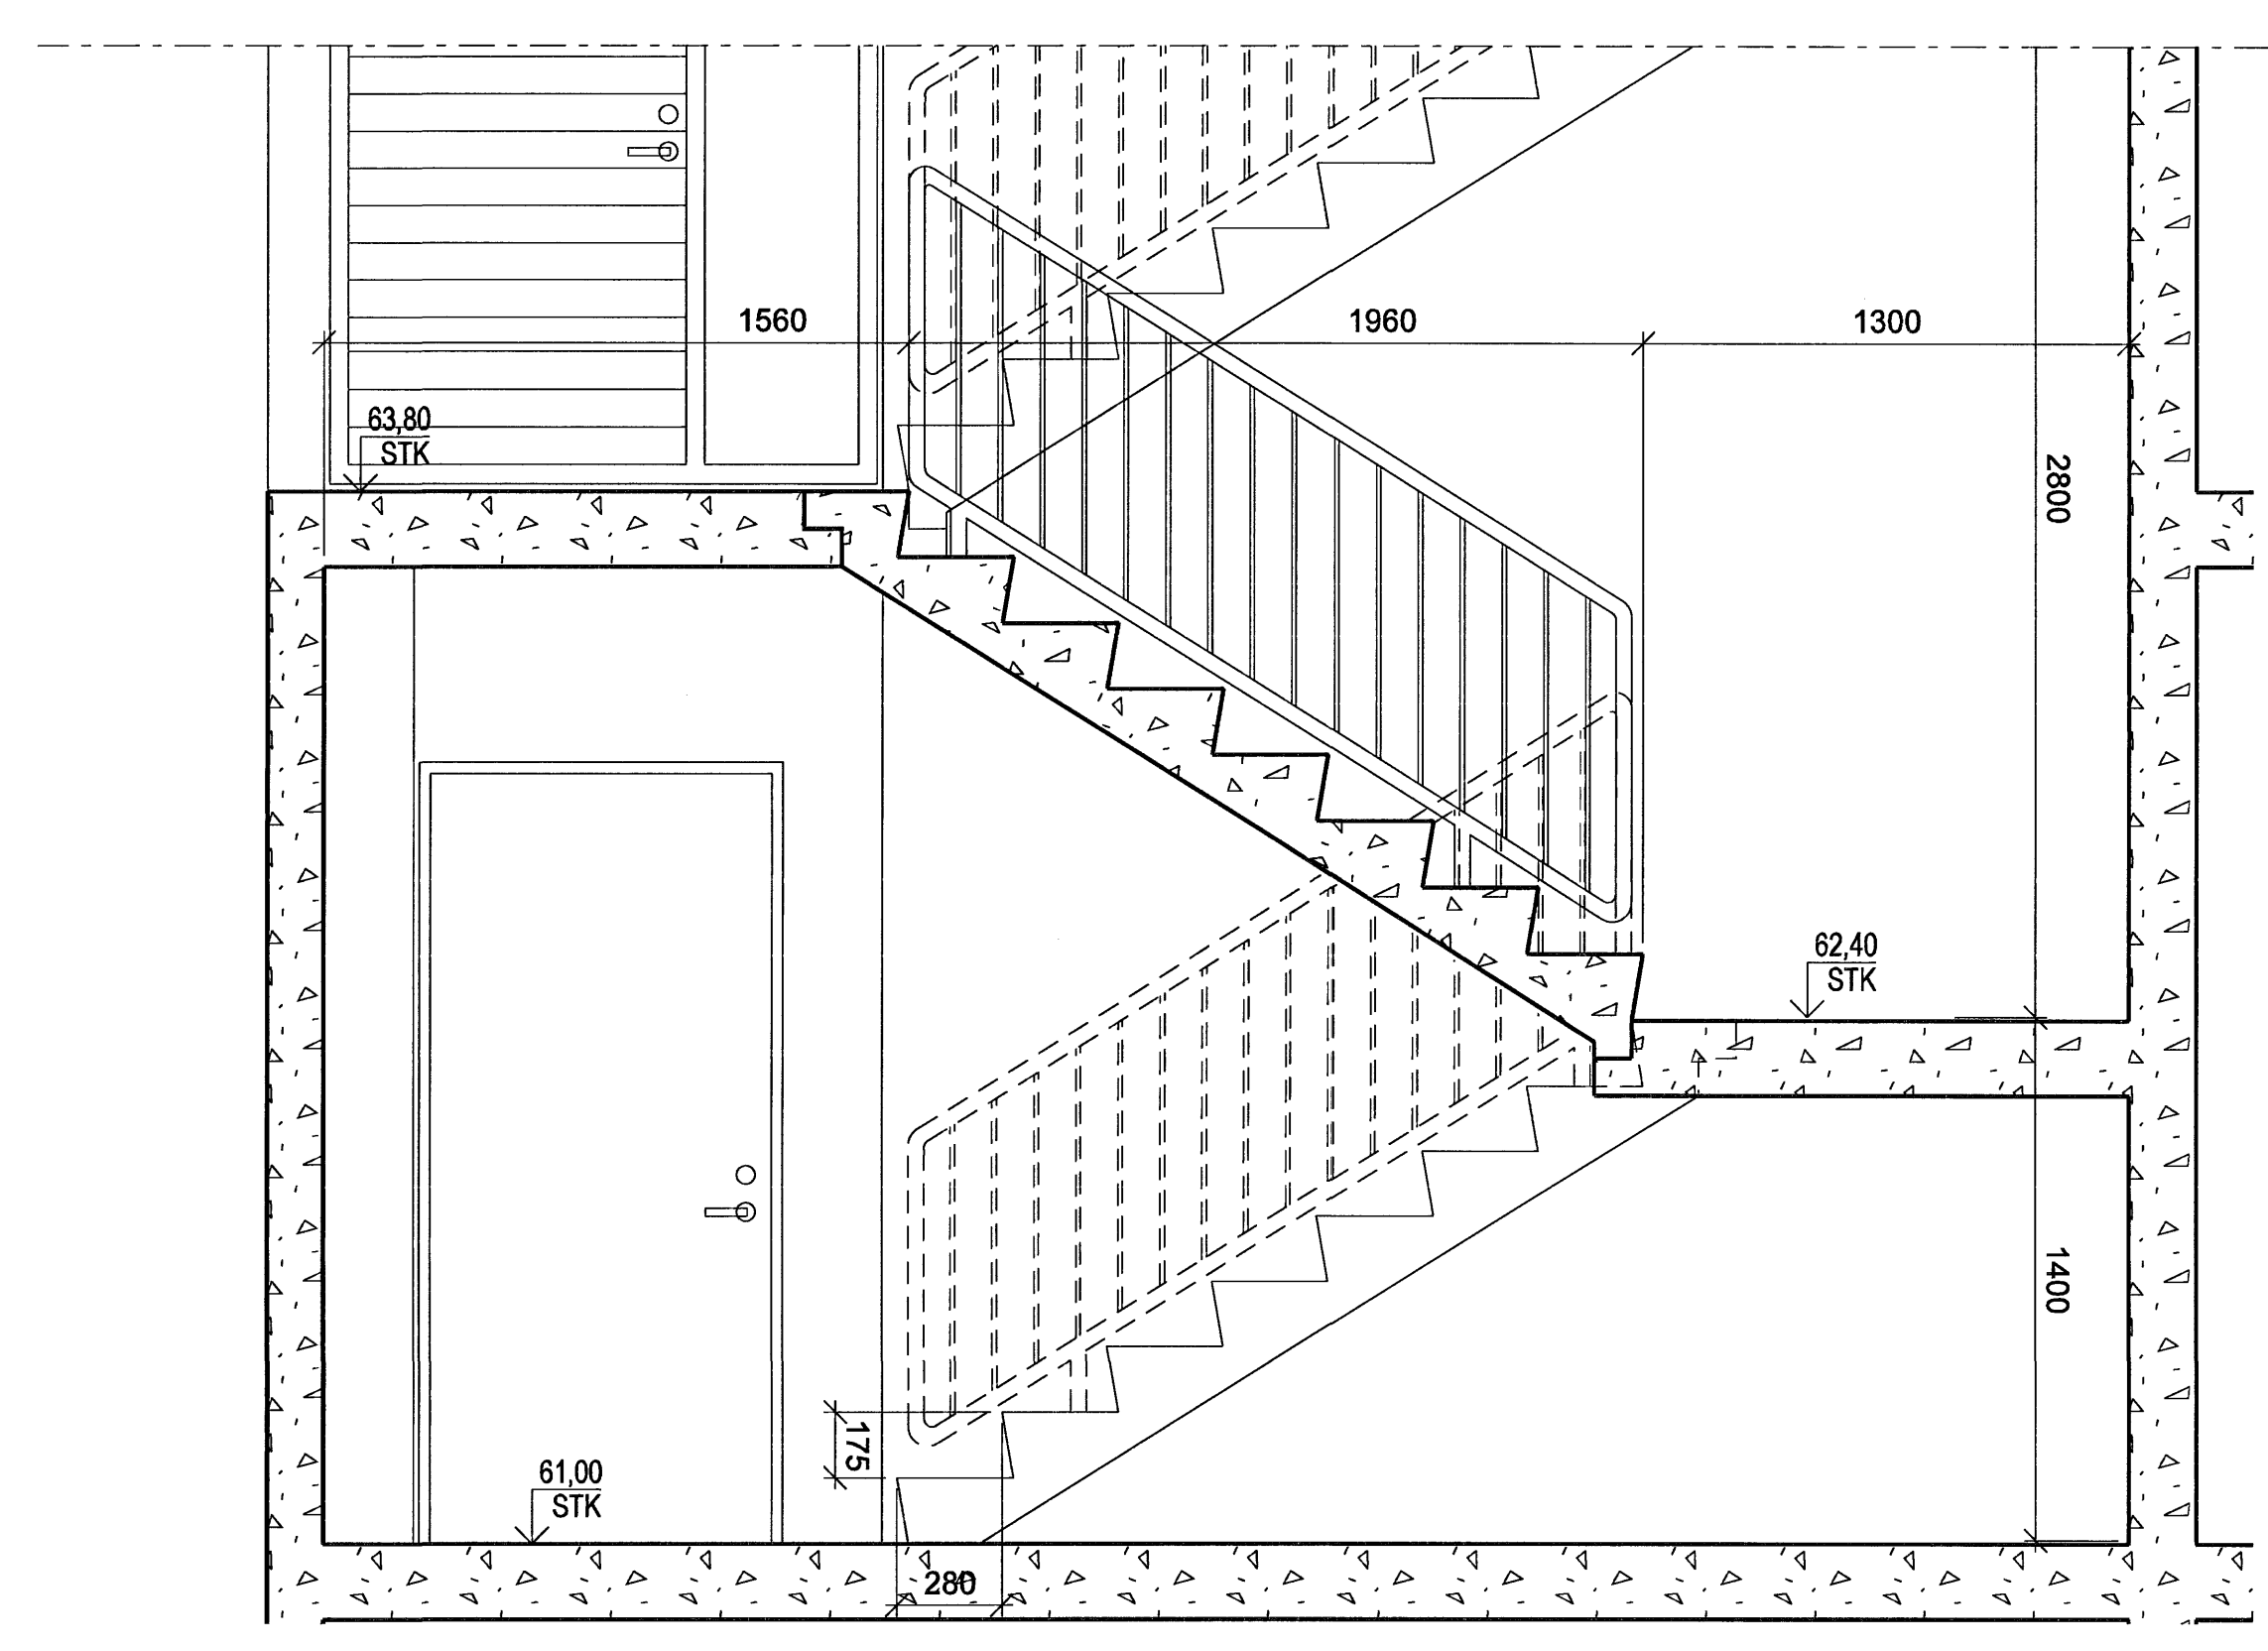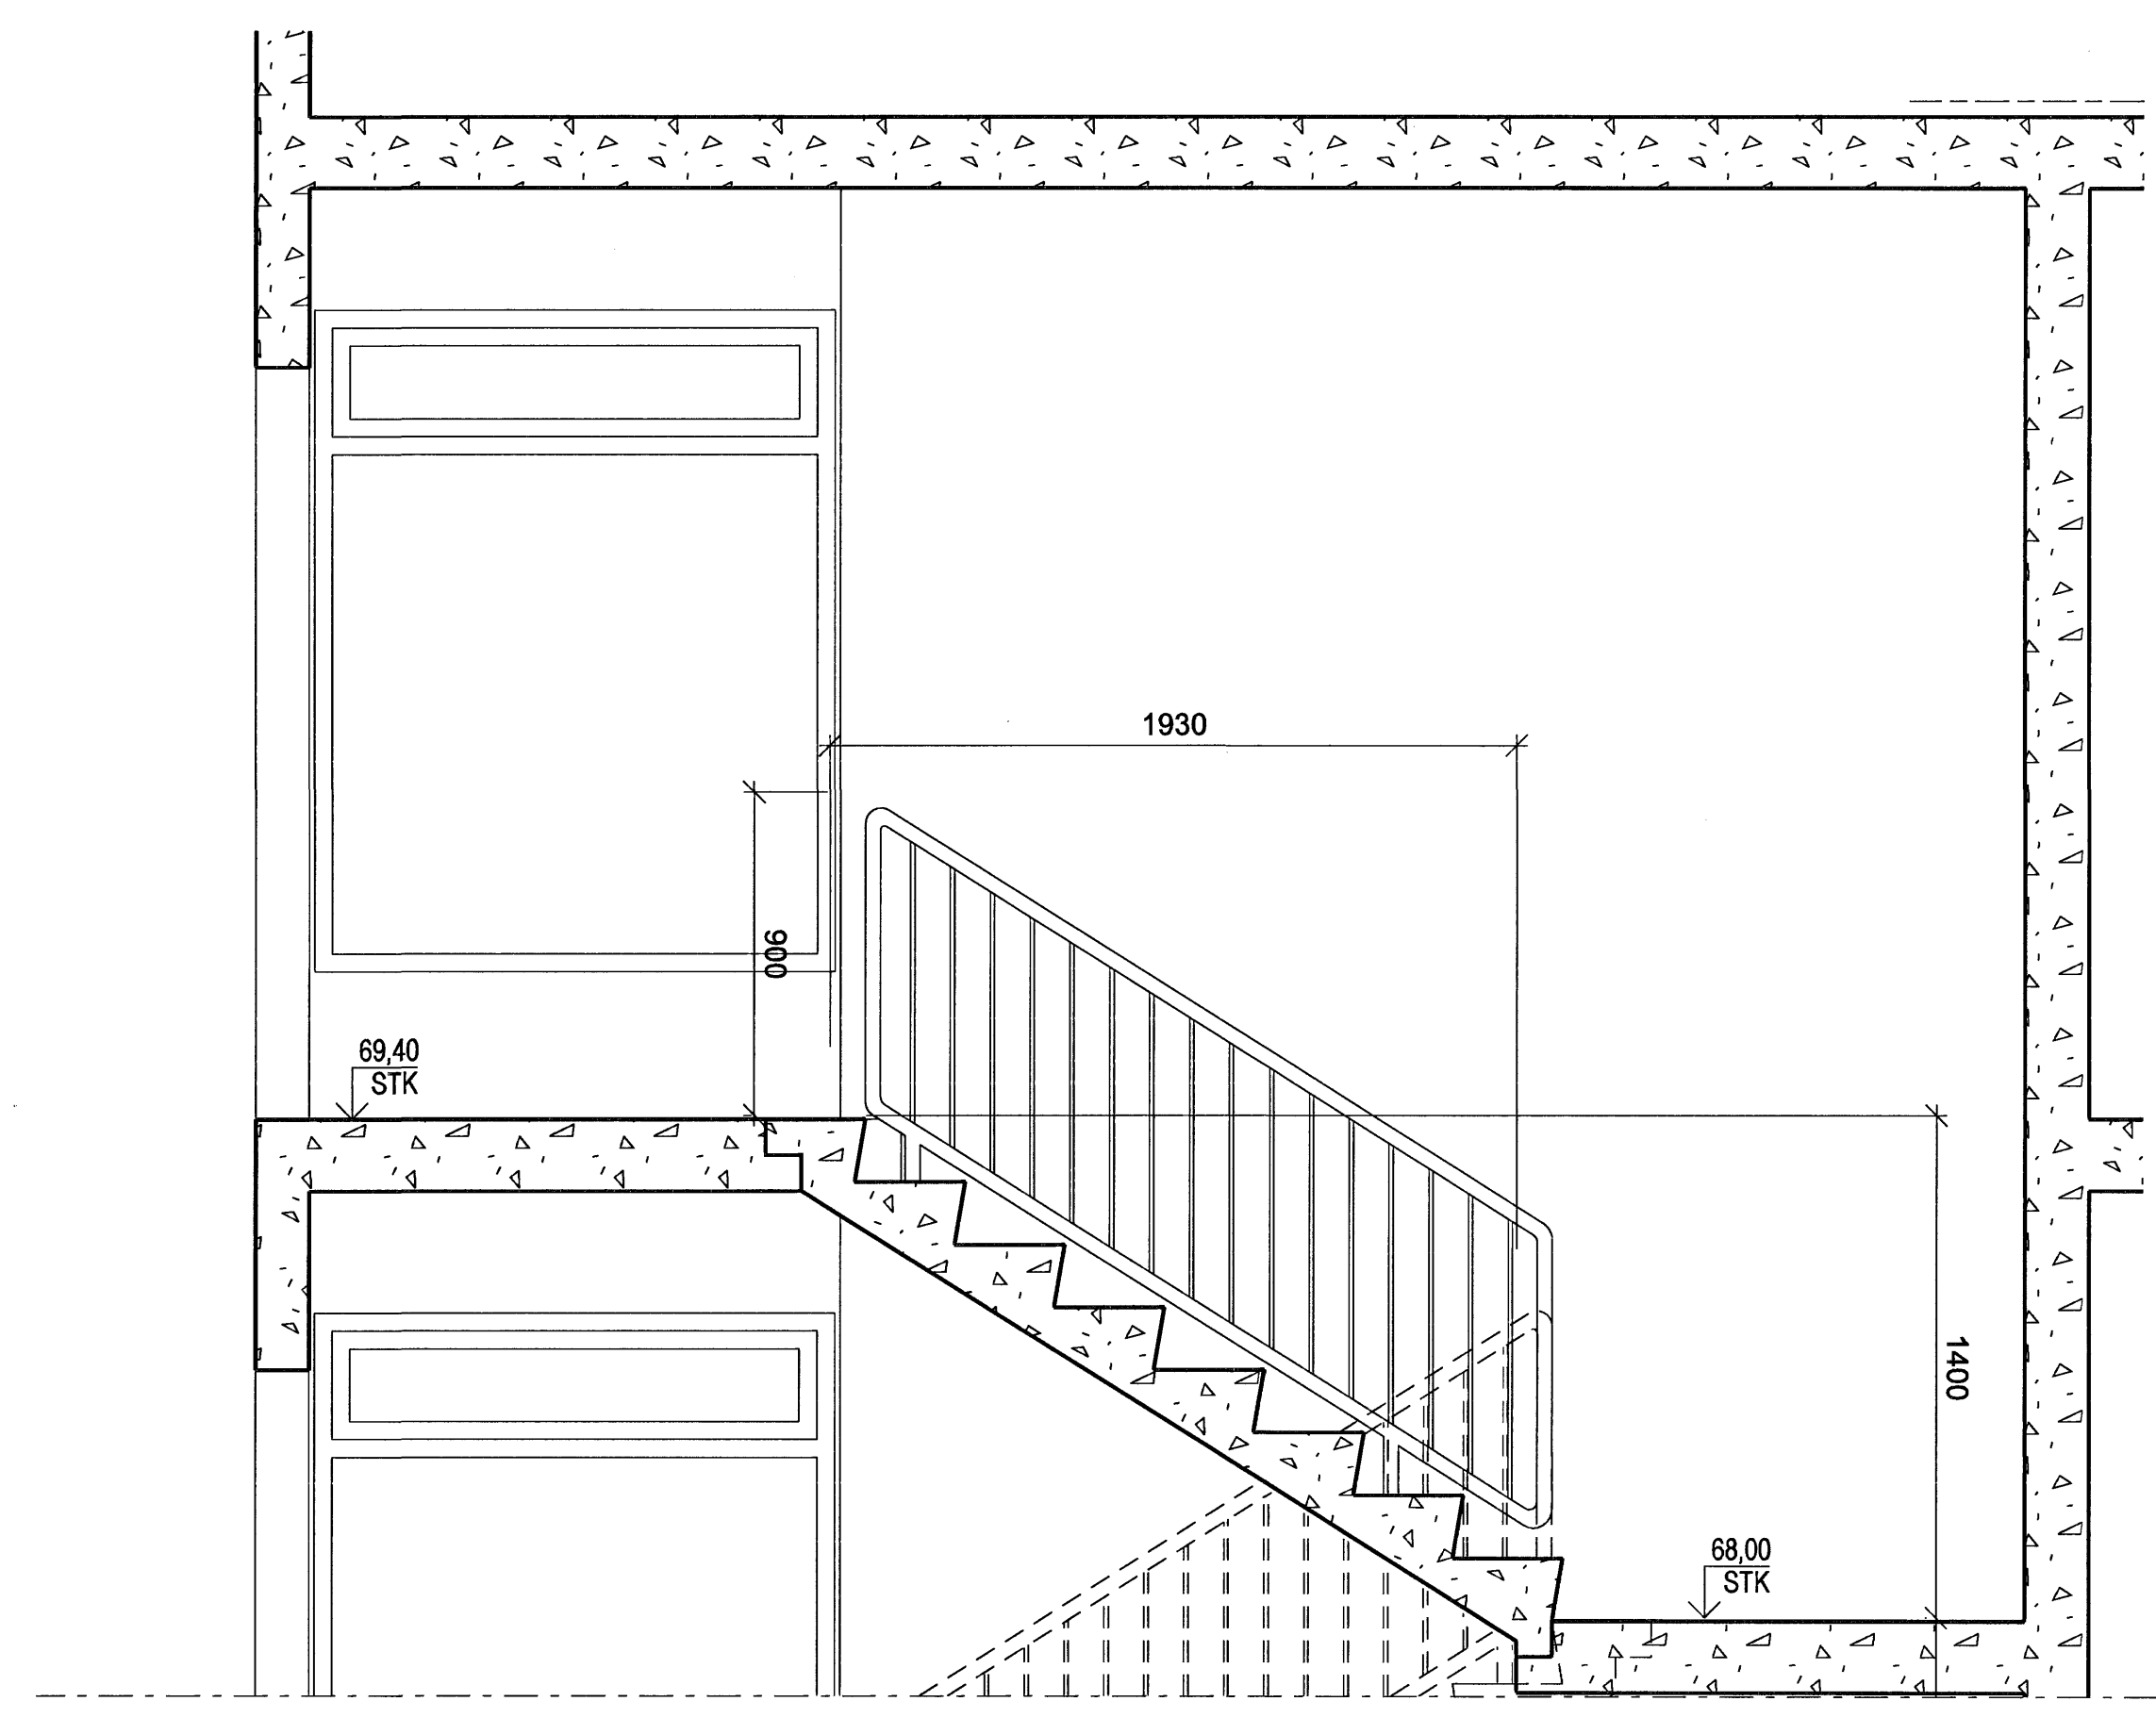

A-A
34-02

SNEIBING 1:20
STIGAHÚS

ÚTGÁFA | TEIKNAD | SAMÞYKKT | DAGS
BREYTINGAR

Samþykkt þeirri
07.03.2007
Byggingafultrúinn í Hafnarfirði
Fh. Sigurbjartur Halldórsson

ASK Arkitektar
Geislingu 9
101 Reykjavík
Sími 515 0300
Fax: 515 0319
www.ask.is



Artun aðalhönnuðar:
Holgi Már Halldórsson
Holgi Már Halldórsson arkitekt F.A.I., kt. 301258-7049

BREKKUÁS 1-3
HAFNARFIRÐI

VERKFRNI
HEITI TEIKNINGAR
VERKTEIKNING
STIGATEIKNING

MRV. I. AT
1:20
TEIKNAD
HTH/HT

VERK NÚM. 0668
DAGS 15.03.07
ÚTGÁFA

NUMER TEIKNINGAR
34-02