


A-A
34-01

3
20-03


GRUNNMYND 1:20
STIGAHÚS 4.HÆÐ

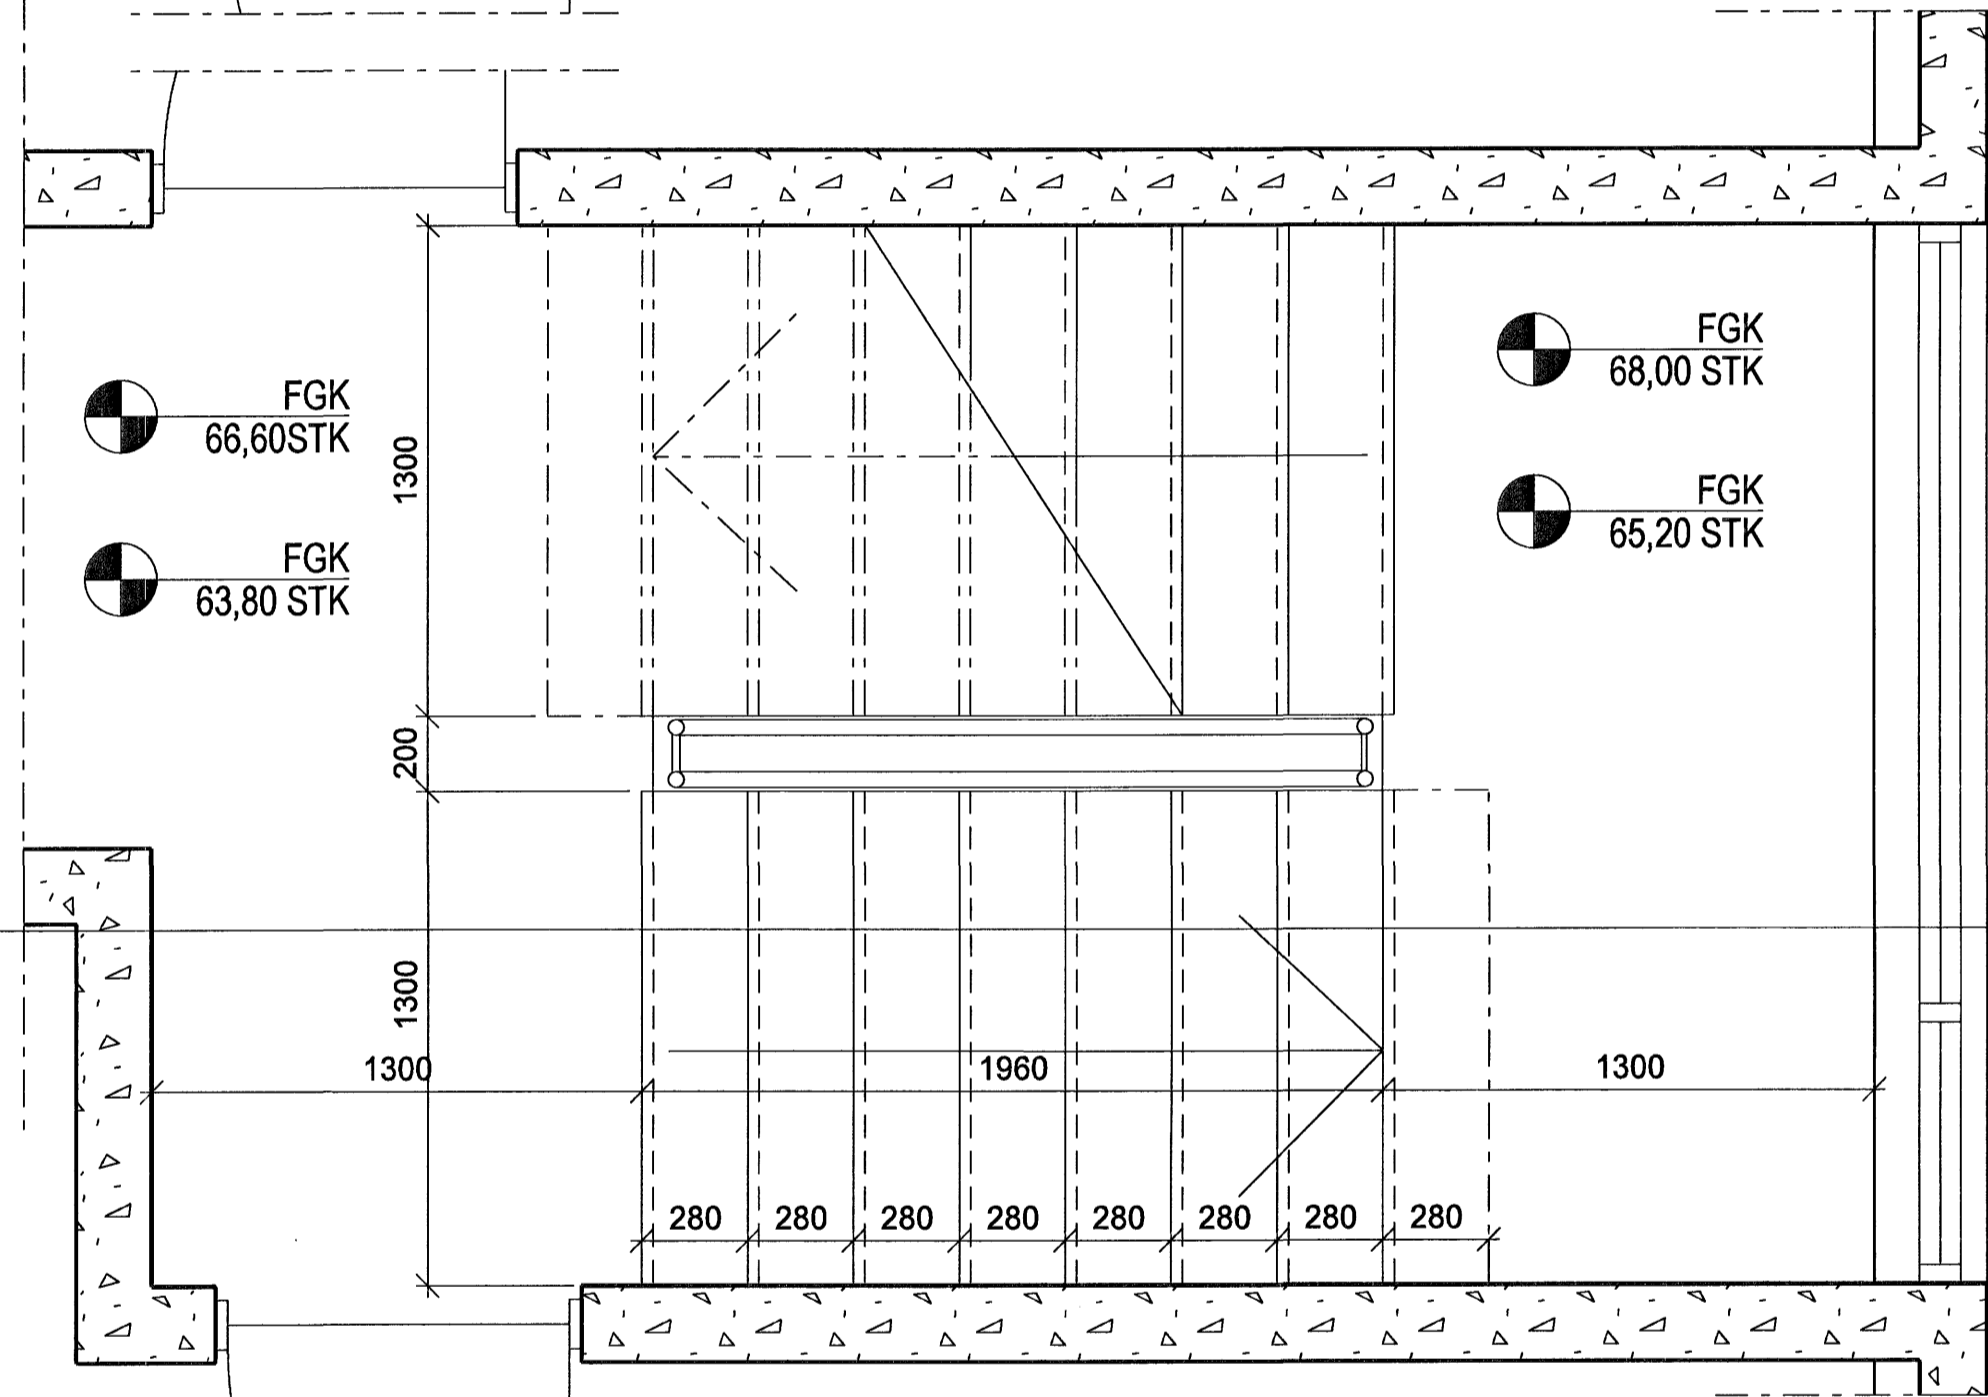

A-A
34-01

2
20-02



GRUNNMYND 1:20
STIGAHÚS 2-3.HÆÐ

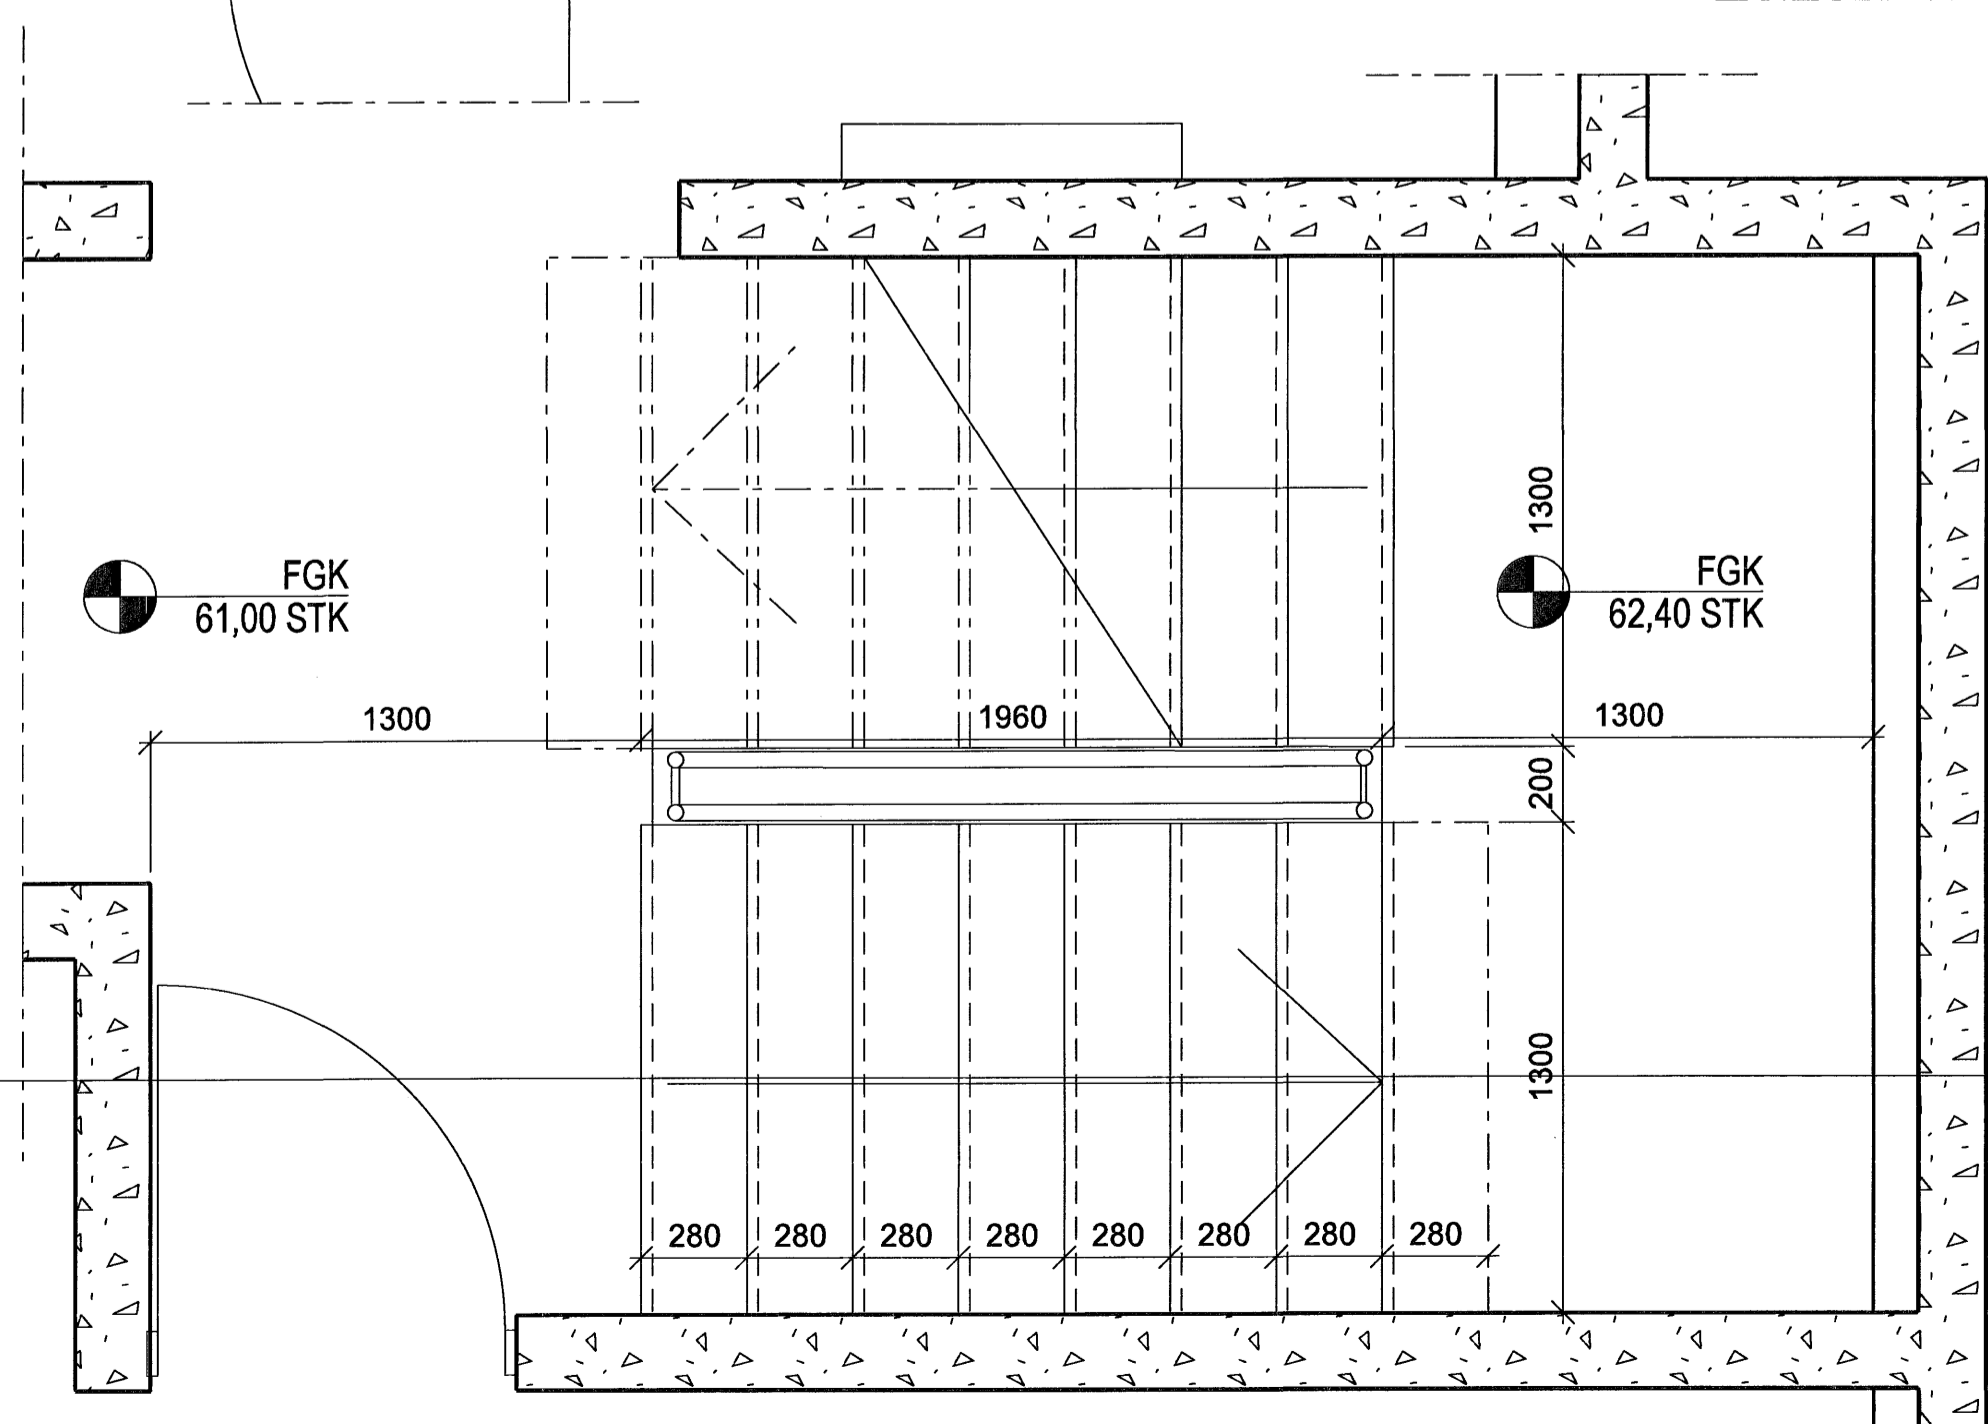

A-A
34-01

1
20-01


GRUNNMYND 1:20
STIGAHÚS 1.HÆÐ

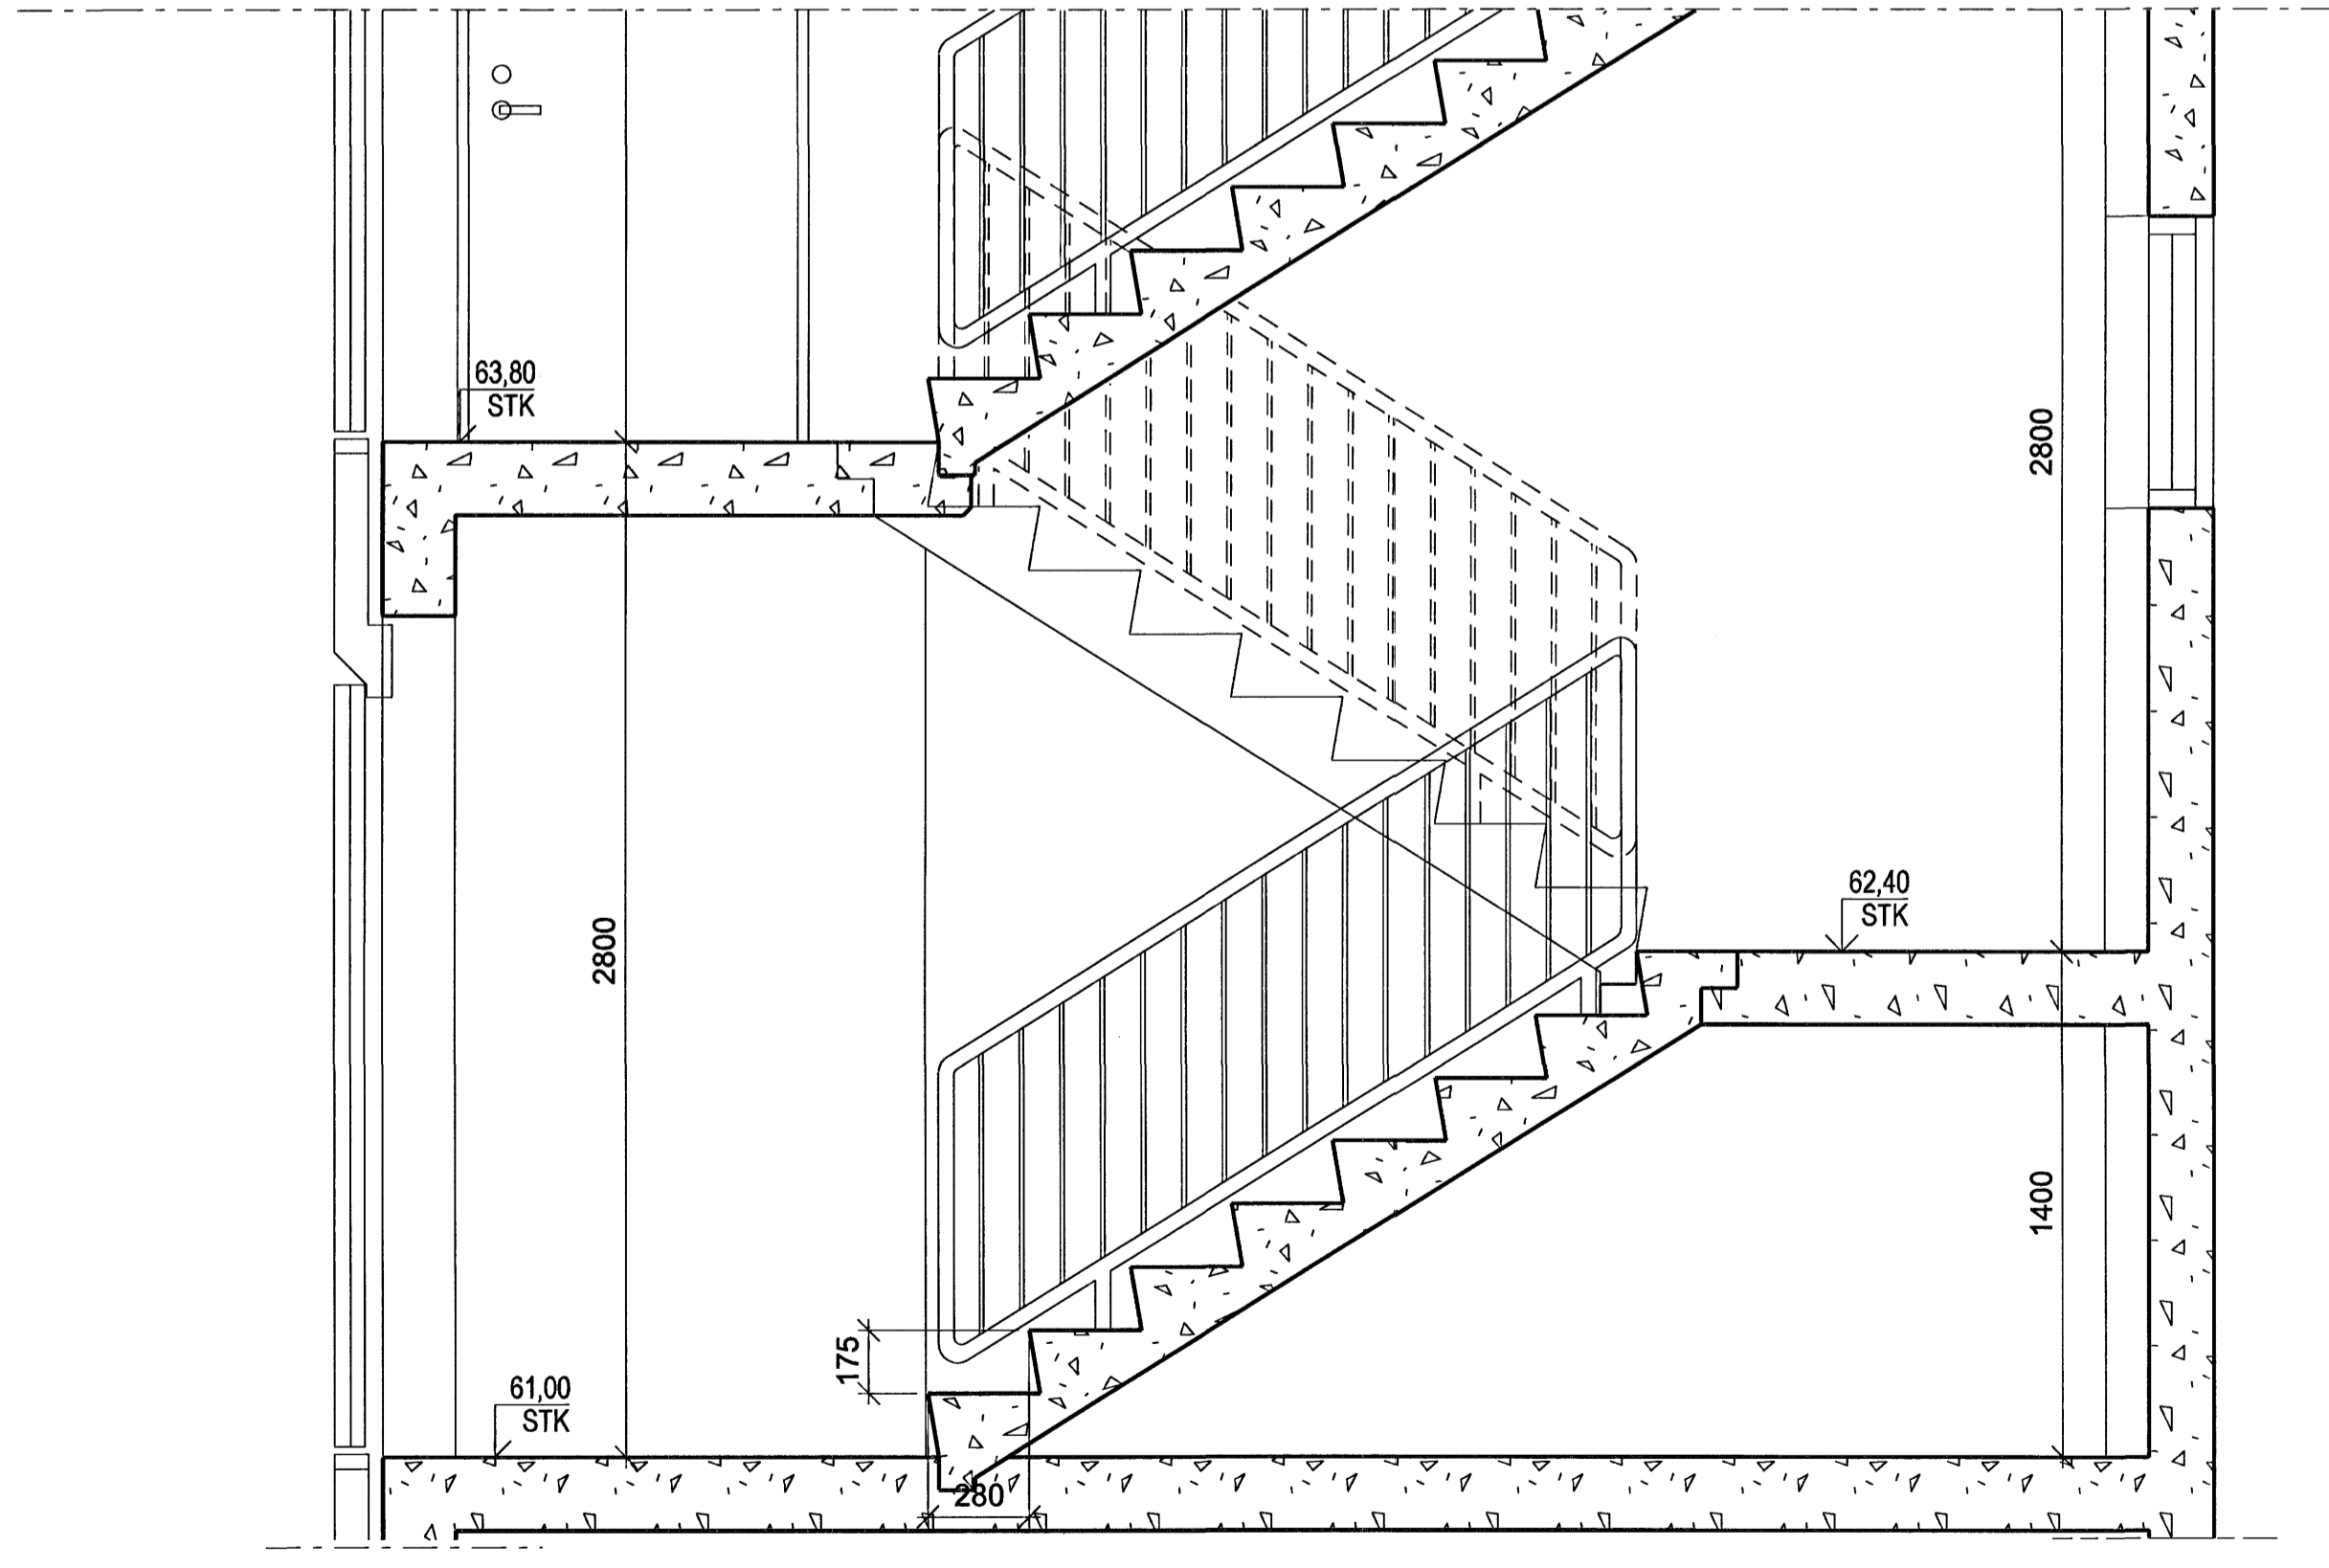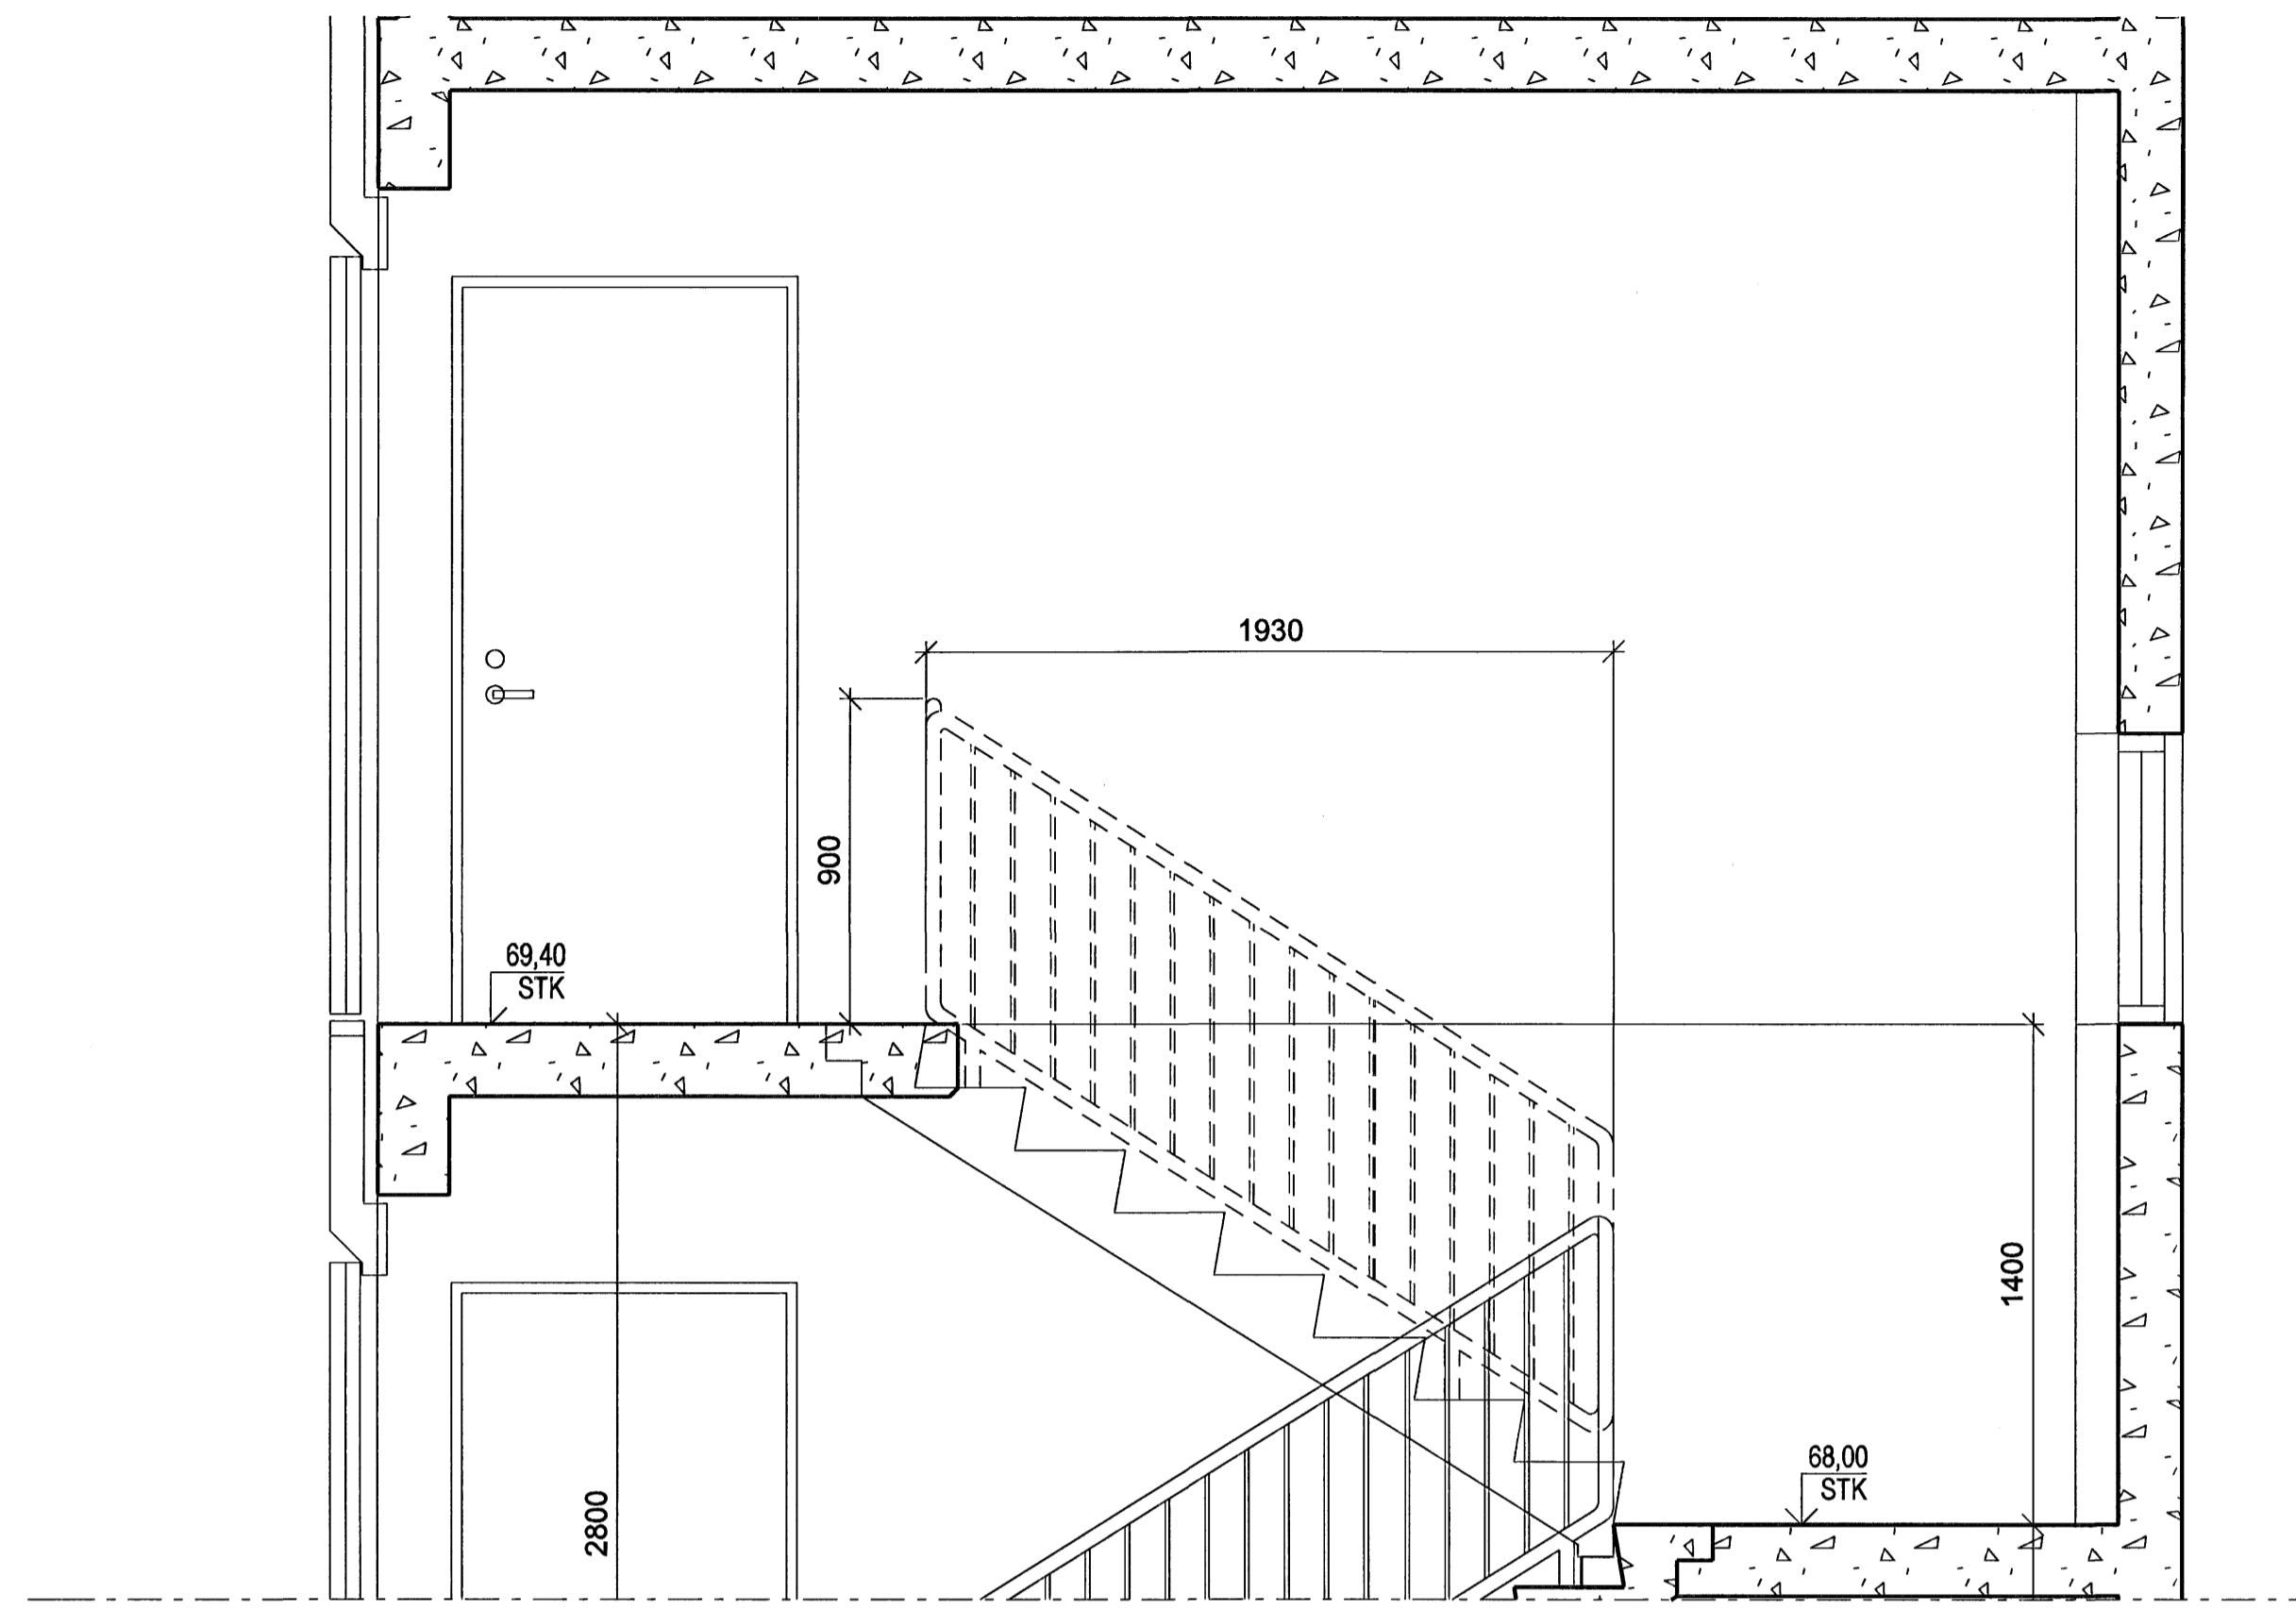

A-A
34-01


SNEIÐING 1:20
STIGAHÚS

ÚTGAFA | TERNAD | SAMÞYKKT | DAGS
SNEYTINGAR

 Samþykkt þeirri
07. JUNÍ 2007
Byggingafultrúinn í Hafnarfirði
F.h. Sigurbjartur Halldórsson

ASK Arkitektar
Geisligötu 9
101 Reykjavík
Sími 515 0300
Fak. 515 0319
www.ask.is

 ASK
ARKITEKTAR

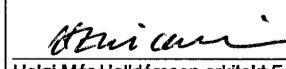Áritun aðalhönnuðar:

Heiti Halldórsson arkitekt F.A., kt. 301258-7049

BREKKUÁS 1-3
HAFNARFIRÐI

VERKTEIKNING
STIGATEIKNING

VERK NÚM. 0668 | NÖMUR TERNUNÐAR 34-01

MKV. I A1
1:20
TERNAD
HTH/HT
DAGS
15.03.07
ÚTGAFA