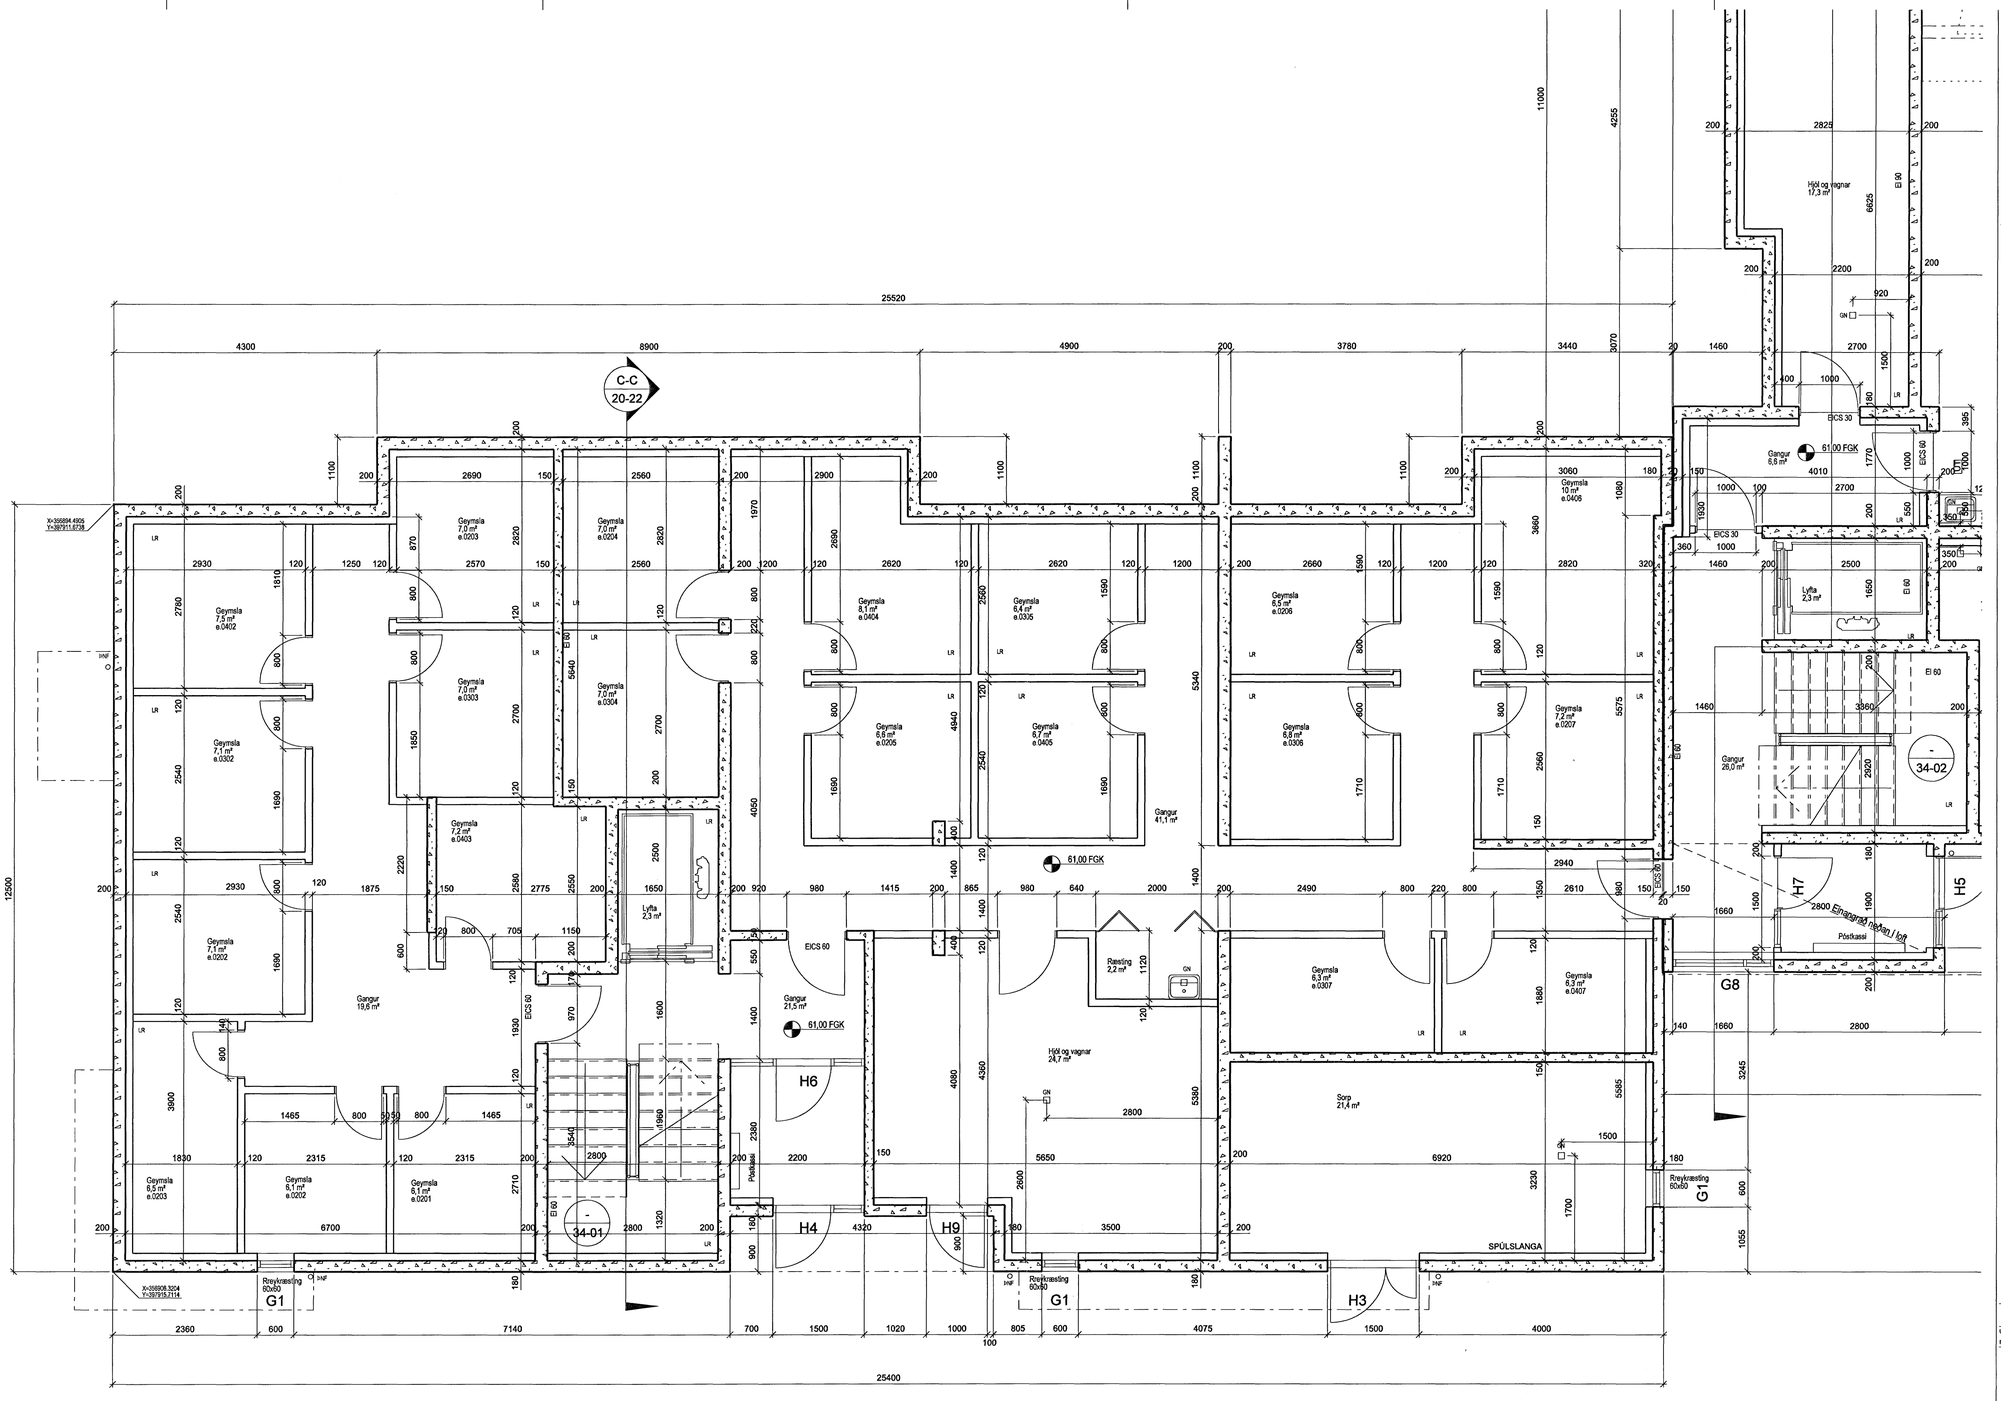

ÚTGÁFA	TEIKNAÐ	SAMÞYKKT	DAGS
BREYTINGAR			

Samþykkt þann
07 2007
Byggingafulltrúinn í Hafnarfirði
F.h. Sigurbjartur Halldórsson

ASK Arkitektar
Geirsgötu 9
101 Reykjavík
Sími 515 0300
Fax 515 0319
www.ask.is

Áritun aðalhönnuðar:
Helgi Már Halldórsson arkitekt FAÍ, kt. 301258-7049

ASK ARKITEKTAR

BREKKUÁS 1-3
HAFNARFIRÐI

VERKEFNI

HEITI TEIKNINGAR	MKV. Í A1
VERKTEIKNING GRUNNMYND 1.HÆÐAR BREKKUÁS 1	1:50
	TEIKNAÐ: HTH/HT
	DAGS: 15.03.07
VERK NR.: 0668	NÚMER TEIKNINGAR: 20-01
	ÚTGÁFA: