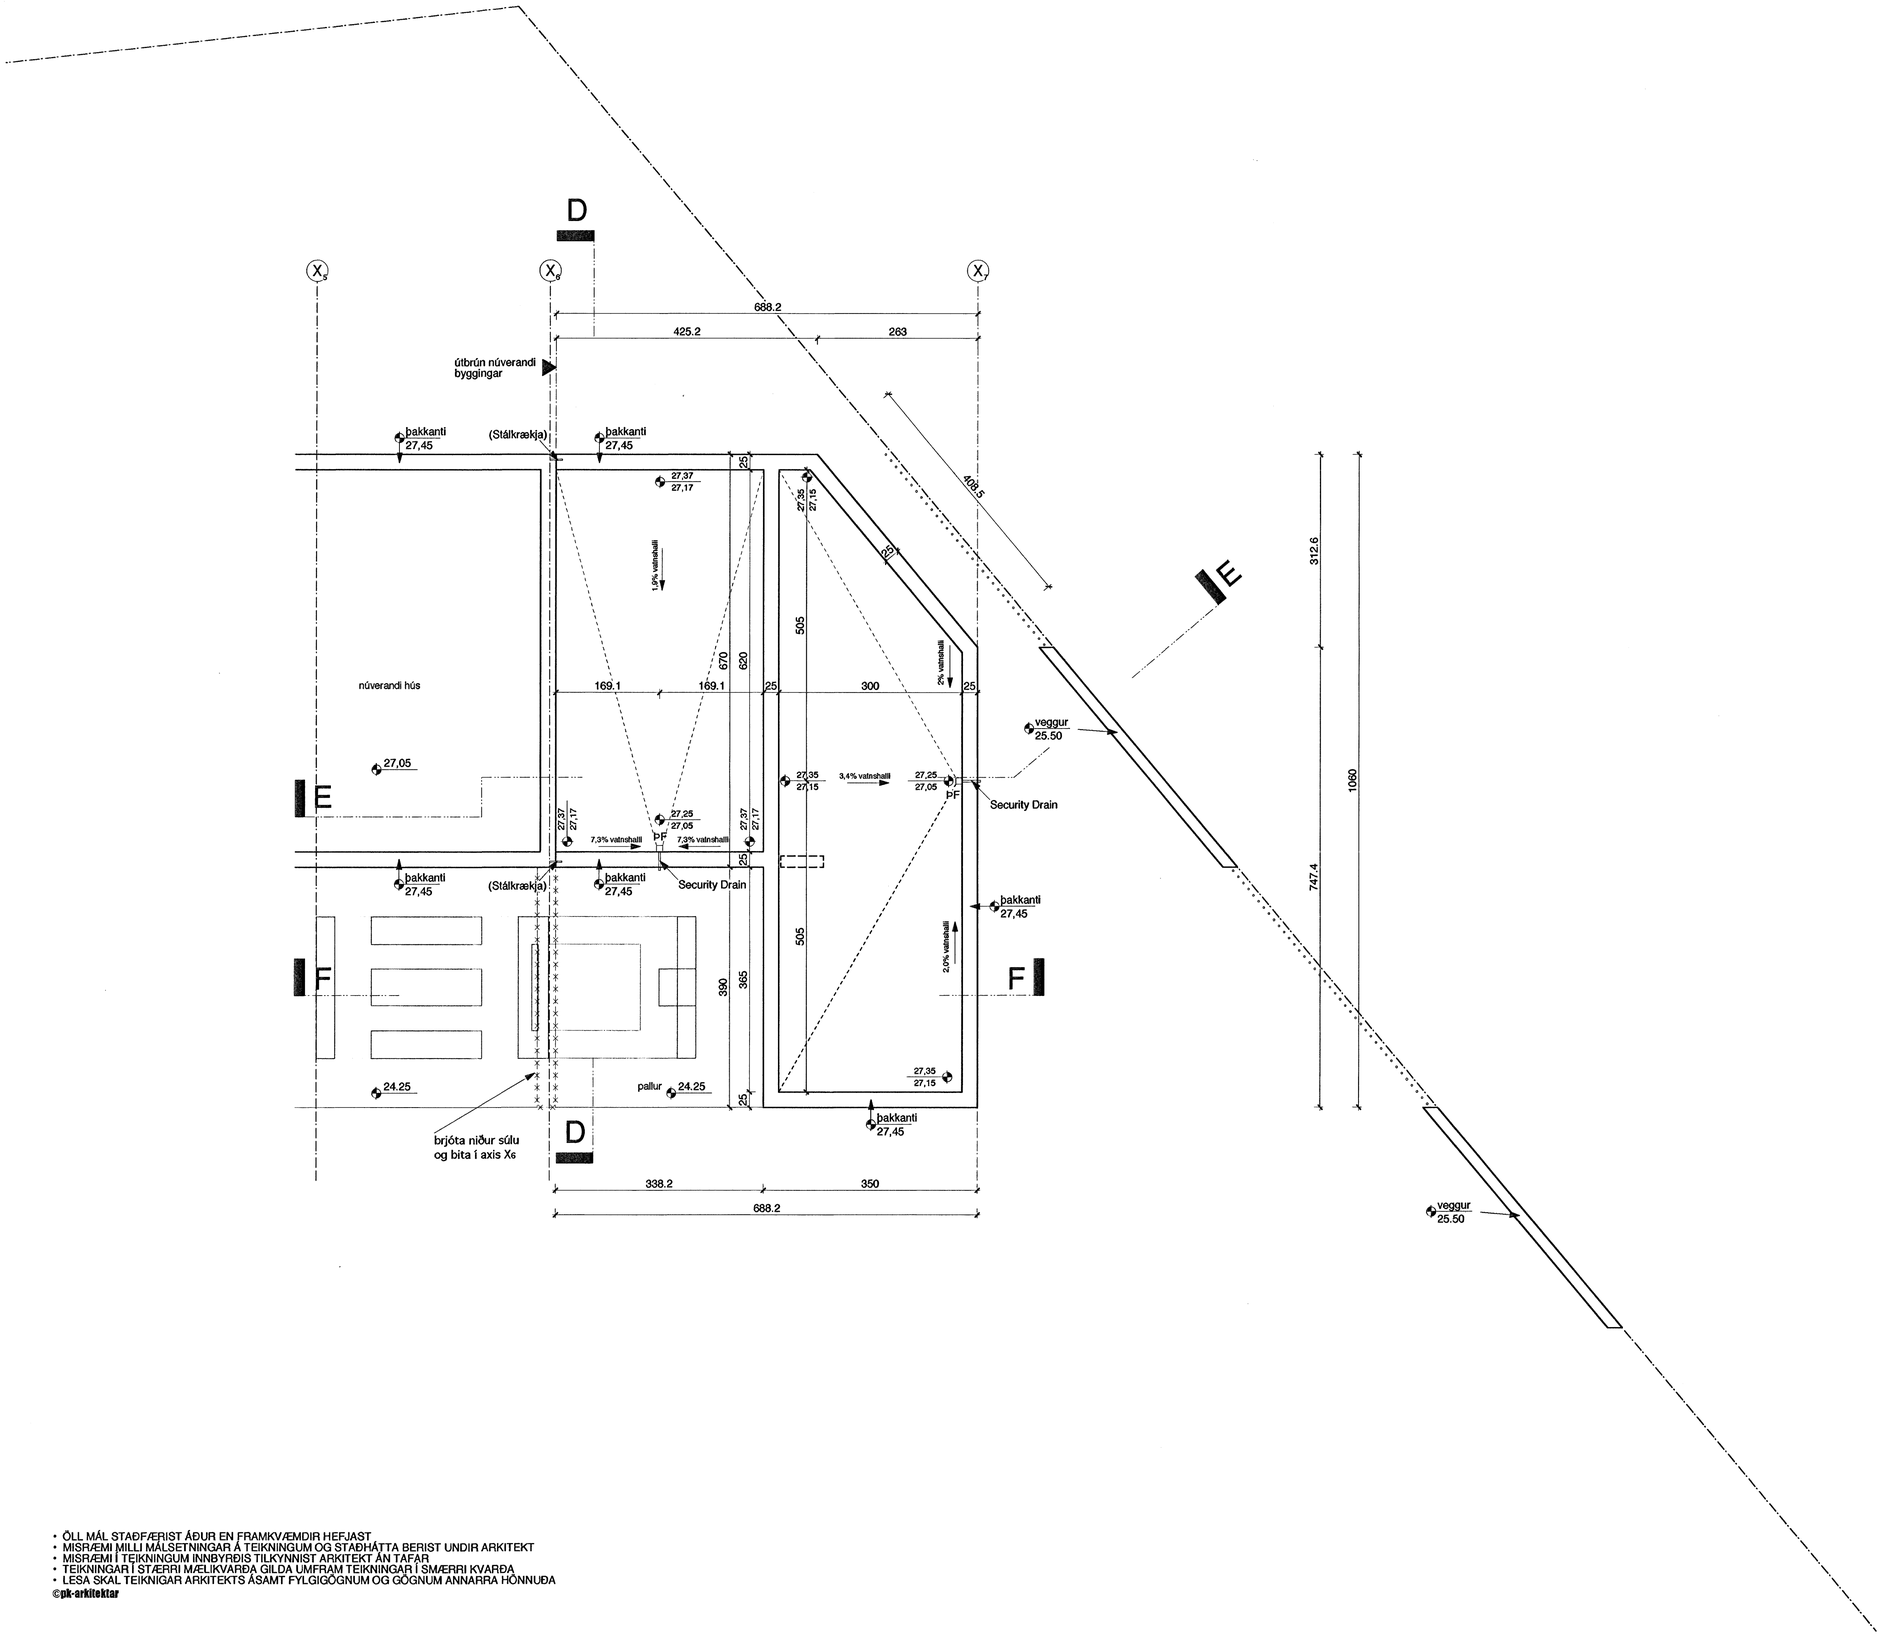

Lengd Hæð
Einangrun
Mátlínur
Deilinúmer Teikninganúmer
Útbrún frágangs
Útbrún steypu
Yfirborð frágeng. gólfs / Yfirborð steypu
Hlaðinn veggur
Steypa

E
D
C
B
A
breyting

Sambykkt þann: 07 2007
Byggingarfulltrúinn í Hafnarfirði
F.h. Sigurbjartur Halldórsson

Mávahraun 7

Bílskúr - PAK teikning

1:50 mkv
08.02.07 dags

pk - arkitektar
PÁLMAR KRISTMUNDSSON ARKITEKT 0804555269
LYNGHÁLS 4
REYKJAVÍK 110
5518050 SÍMI
5518077 FAX
palmar@pk.is
pálmar kristmundsson arkitekt
0804555269

teikning nr.
A 1210 - 0
útgáfa

- ÖLL MÁL STAÐFÆRIST ÁÐUR EN FRAMKVÆMDIR HEFJAST
- MISRÆMI MILLI MÁLSETNINGAR Á TEIKNINGUM OG STAÐHÁTTA BERIST UNDIR ARKITEKT
- MISRÆMI Í TEIKNINGUM INNBYRÐIS TILKYNNIST ARKITEKT ÁN TAFAR
- TEIKNINGAR Í STÆRRI MÆLIKVARÐA GILDA UMFRAM TEIKNINGAR Í SMÆRRI KVARÐA
- LESA SKAL TEIKNIGAR ARKITEKTS ÁSAMT FYLGIGÖGNUM OG GÖGNUM ANNARRA HÖNNUÐA

©pk-arkitektar