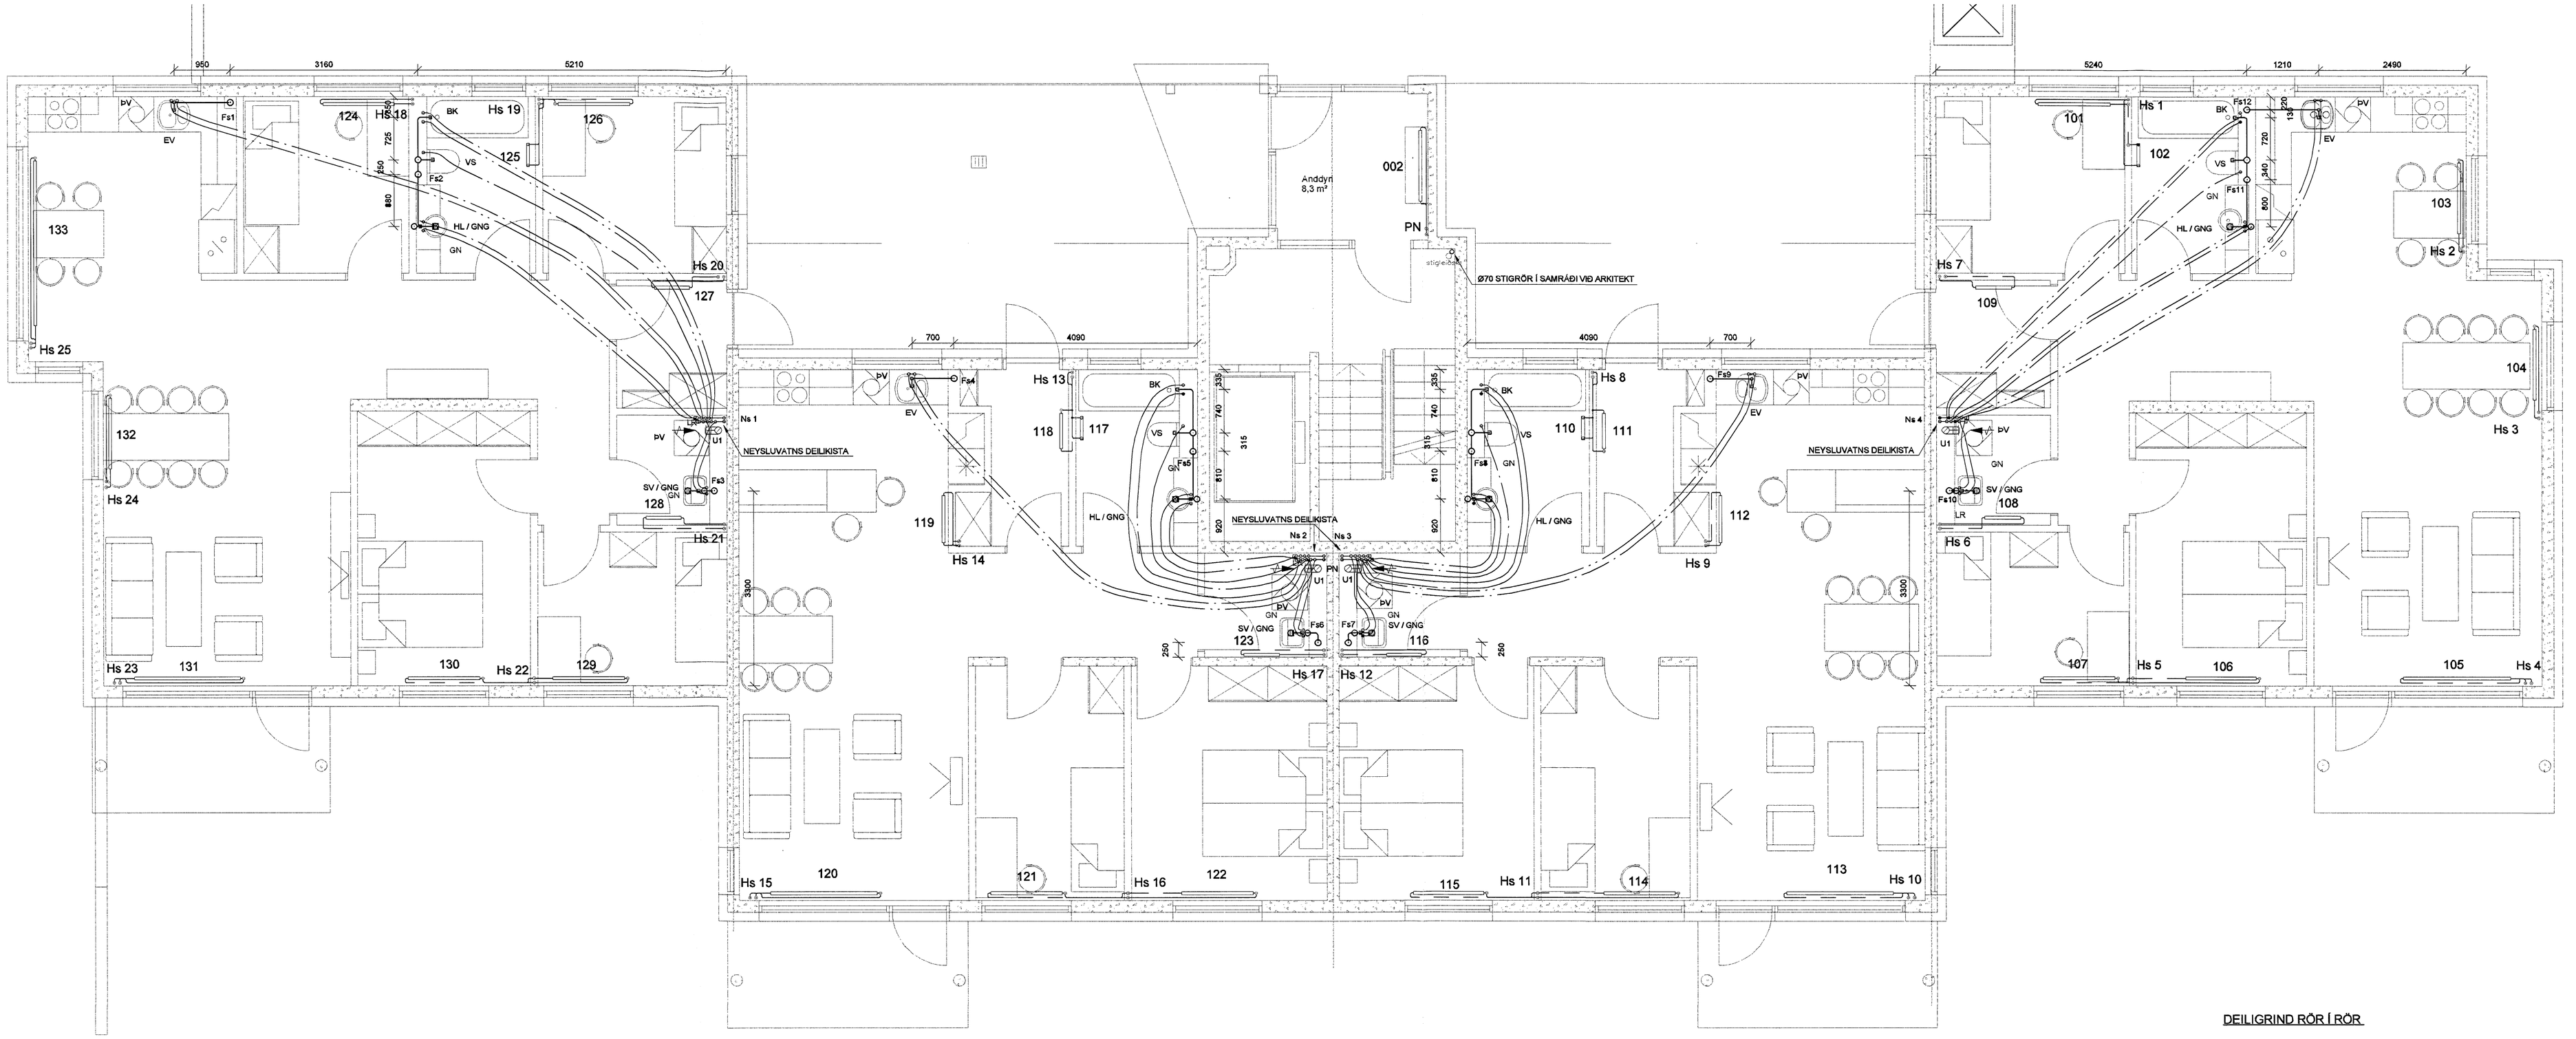

DEILIGRIND RÖR Í RÖR

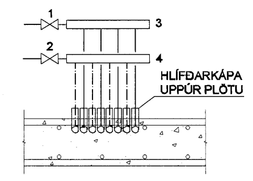

SKÝRINGAR

1. STOPPLOKI Ø20
2. STOPPLOKI Ø32
3. DEILIKISTA FYRIR HEITT VATN
4. DEILIKISTA FYRIR KALT VATN

Samþykkt þann
05 MARS 2007
Byggingafulltrúinn í Hafnarfirði
F.h. Sigurbjartur Halldórsson

SKIPALÓN 27

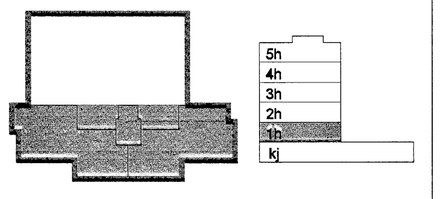

Útg.	Dags.	Skýring	Hannað/Yfirfarið

VSB
VERKFRÆÐISTOFA
BÆJARHRAUN 20 · 220 HAFNARFJÖRÐUR · KENNIT. 710794-2899
vsb@vsb.is · Sími 585 8600 · Fax 585 8610 · www.vsb.is

Áritun sérhönnuðar
Sveinn Áki Sverrisson Kt: 230855 5609

Verkheiti
SKIPALÓN 27
HAFNARFIRÐI

Verkhluti
Lagnir
Hreinlætis- og hitalagnir, Loftræsing 1. hæð
Grunnmynd

Hannað	Teiknað	Yfirfarið	Kvarði		Stöðu
BL	BL	SÁS	1:50	/ A1+	-
Dags.		Verknr.	Teikning		Útgáfa
29.12.2006		06928	P211		-

V:\2005\05857\06928-Skipalón 27\Rekstur\Lagnir\P2-Hæð 1. hæð.dwg