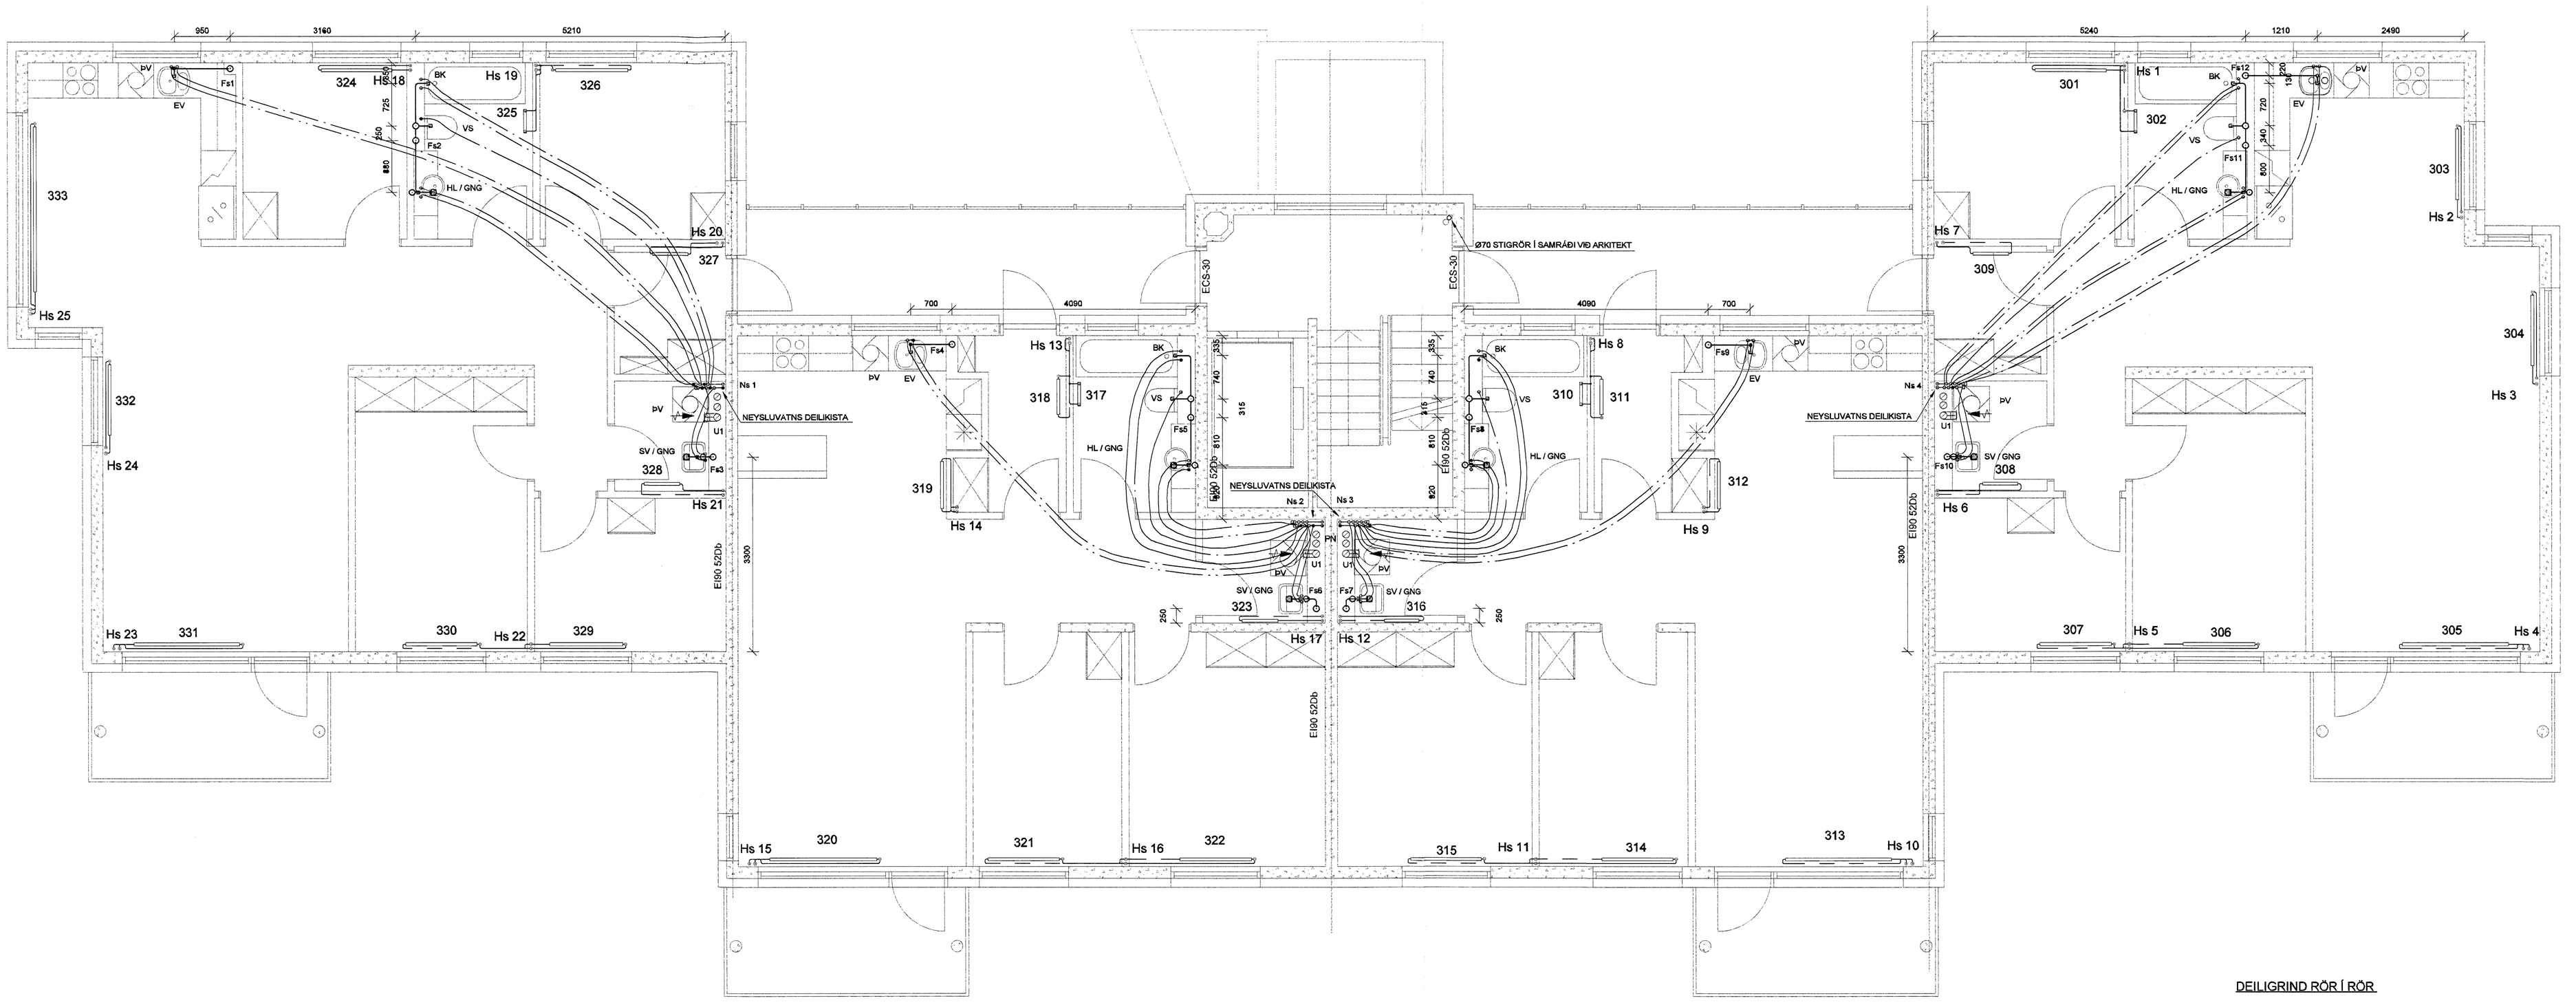

Samþykkt þann

05 MARS 2007

Byggingafulltrúinn í Hafnarfirði
F.h. Sigurbjartur Halldórsson

SKIPALÓN 27

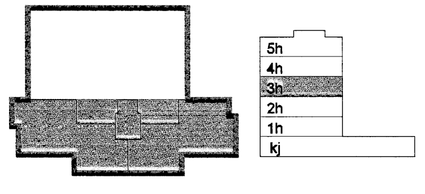

DEILIGRIND RÖR Í RÖR

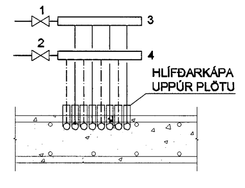

SKÝRINGAR

1. STOPPLOKI Ø20
2. STOPPLOKI Ø20
3. DEILIKISTA FYRIR HEITT VATN
4. DEILIKISTA FYRIR KALT VATN

Útg.	Dags.	Skýring	Hannað/Yfirfarið

VSB

VERKFRÆÐISTOFA

BÆJARHRAUN 20 · 220 HAFNARFJÖRÐUR · KENNIT. 710796-2899
vsb@vsb.is · Sími 585 8600 · Fax 585 8610 · www.vsb.is

Áritun sérhönnuðar
Sveinn Áki Sverrisson Kt: 230855 5609

Verkheiti
SKIPALÓN 27
HAFNARFIRÐI

Verkhluti
Lagnir
Hreinlætis- og hitalagnir, Loftræsing 3. hæð
Grunnmynd

Hannað	Teknað	Yfirfarið	Kvarði		Síða
BL	BL	SÁS	1:50	/ A1+	-
Dags.		Verkafni	Teikning		Útgáfa
29.12.2006		06928	P231		-

V:\2005\05657\06928-Skipalón 27\Sheets\Lai\06876-P2-Hreinl. 3. hæð.dwg