


STRANDGATA 39 HAFNARFIRÐI.

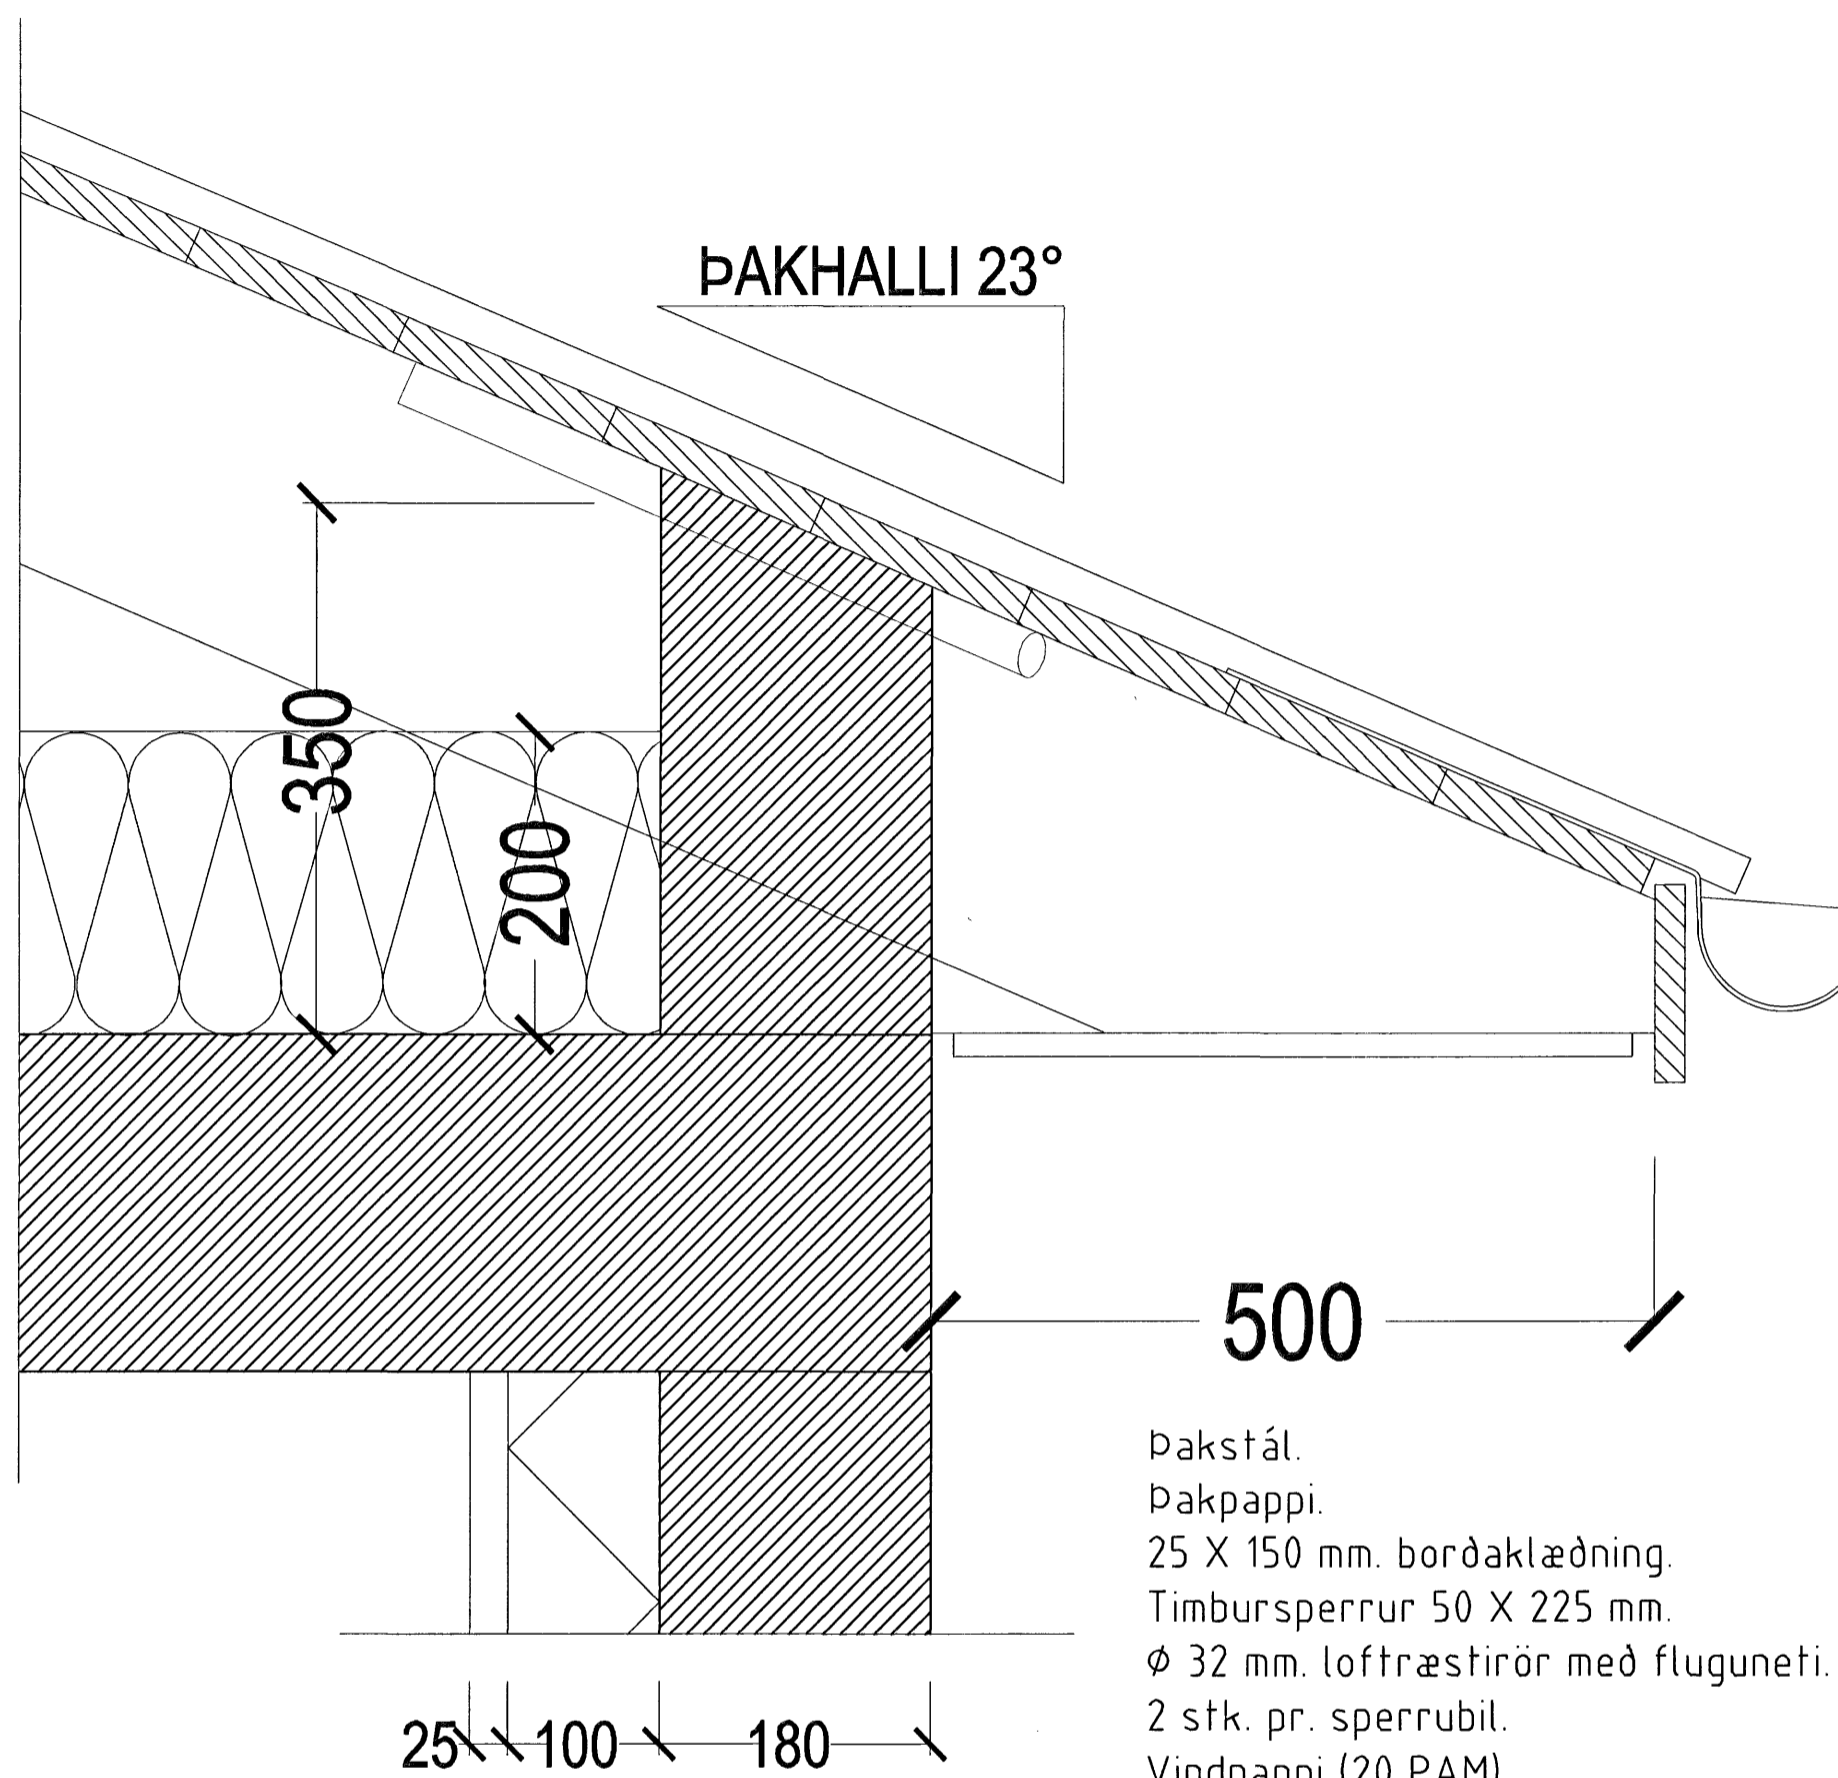

HLUTAMYND ÞAKKANTUR
MKV. 1:5.

Þakstál.
Þakpappi.
25 X 150 mm. borðaklæðning.
Timbursperrur 50 X 225 mm.
Ø 32 mm. loftræstirör með fluguneti.
2 stk. pr. sperrubil.
Vindpappi (20 PAM).
Þakeinangrun 200 mm. (Þakull).


Þakkantur:

Rennujárn c/c 600 mm.
100 mm. Þakrenna.
Flasning úr sama efni og þakstál.
Þakniðurfall. Sjá lagnateikningu.

Veggur:

180 mm. steypdur veggur.
100 mm. einangrun.
25 mm. múrhúð.

ATH. Vísað er til teikninga verkfræðings hvað varðar festingar og stærðir burðarvirkis.

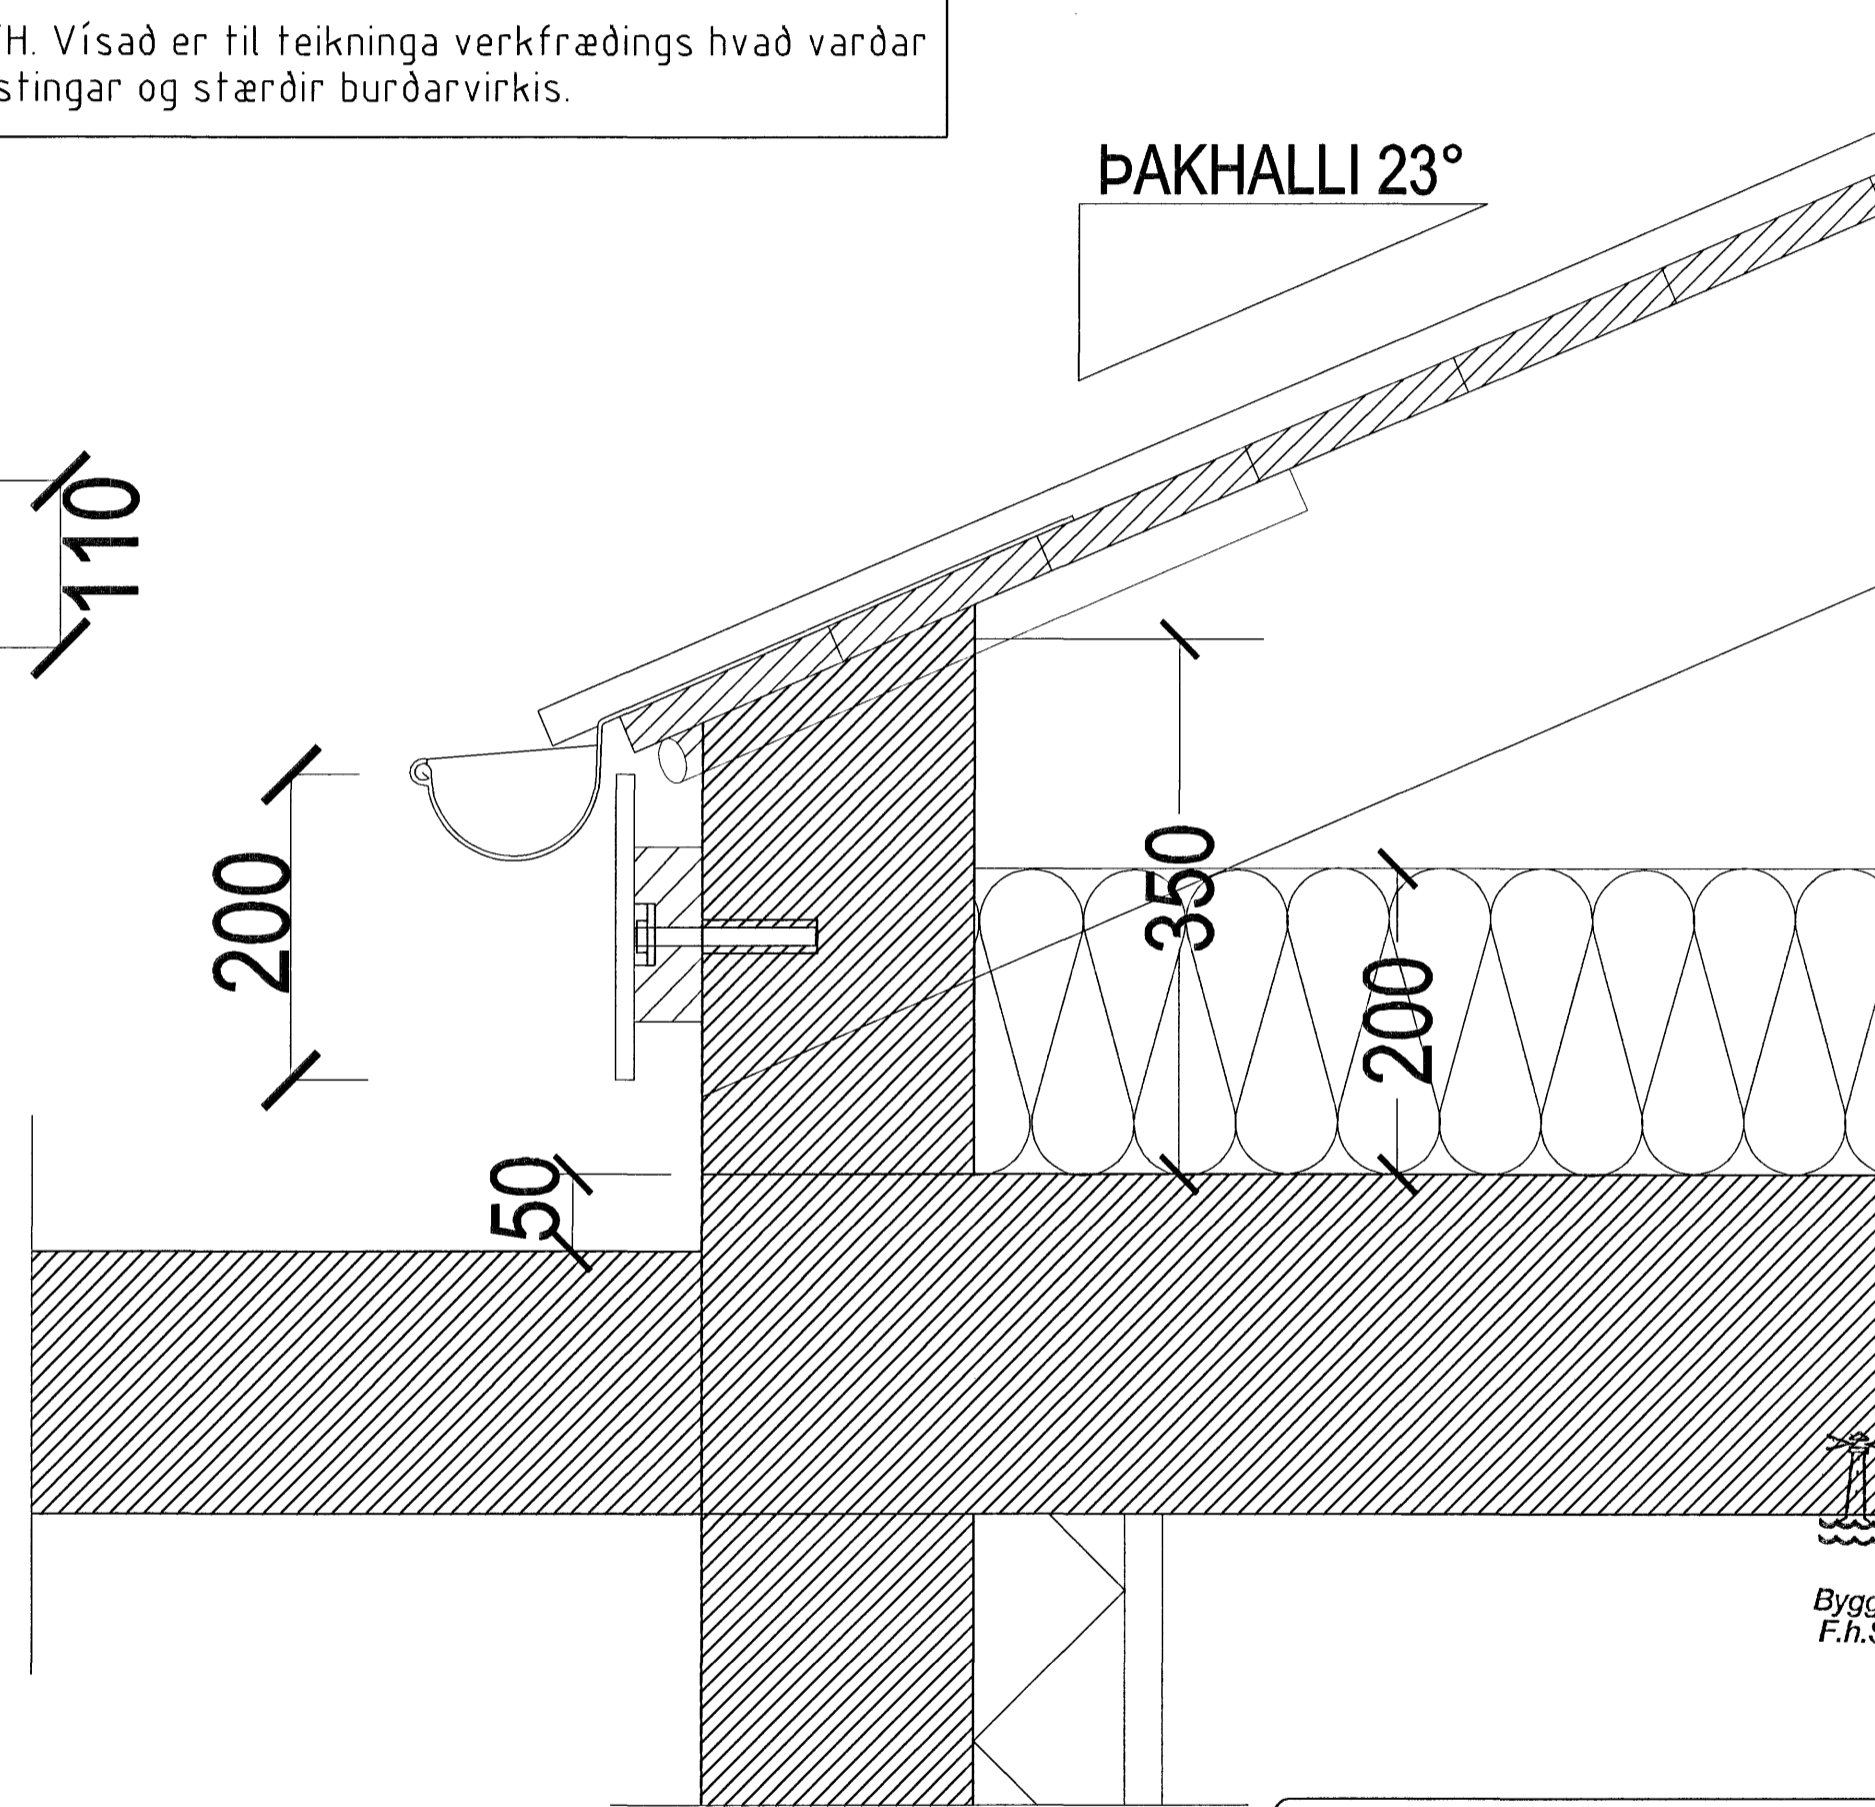

HLUTAMYND ÞAKKANTUR
MKV. 1:5.

Samþykkt þann
27 JUNI 2007
Byggingfulltrúinn í Hafnarfirði
F.h. Sigurbjartur Halldórsson

STRANDGATA 39 HAFNARFIRÐI.

Sigurður Þorvarðarson byggingafræðingur b.f.í.
Teiknistofan Strandgötu 11 220 Hafnarfirði.
STH. teiknistofan ehf. kt. 510298-2769. Kt. aðalhönnuðar: 141250-4189.
Sími: 5651510. Netfang: teiknistofan@simnet.is

Skýringar:	Séruppráttur.
Teikning:	Hlutamynd Þakkanta.
Mælikvarði:	1:5.
Undirskrift:	22/507 <i>[Signature]</i>
Blað nr.: 10 af 11.	Dagsetning: 12 desember 2006.
Breytt:	