



STRANDGATA 39 HAFNARFIRÐI.

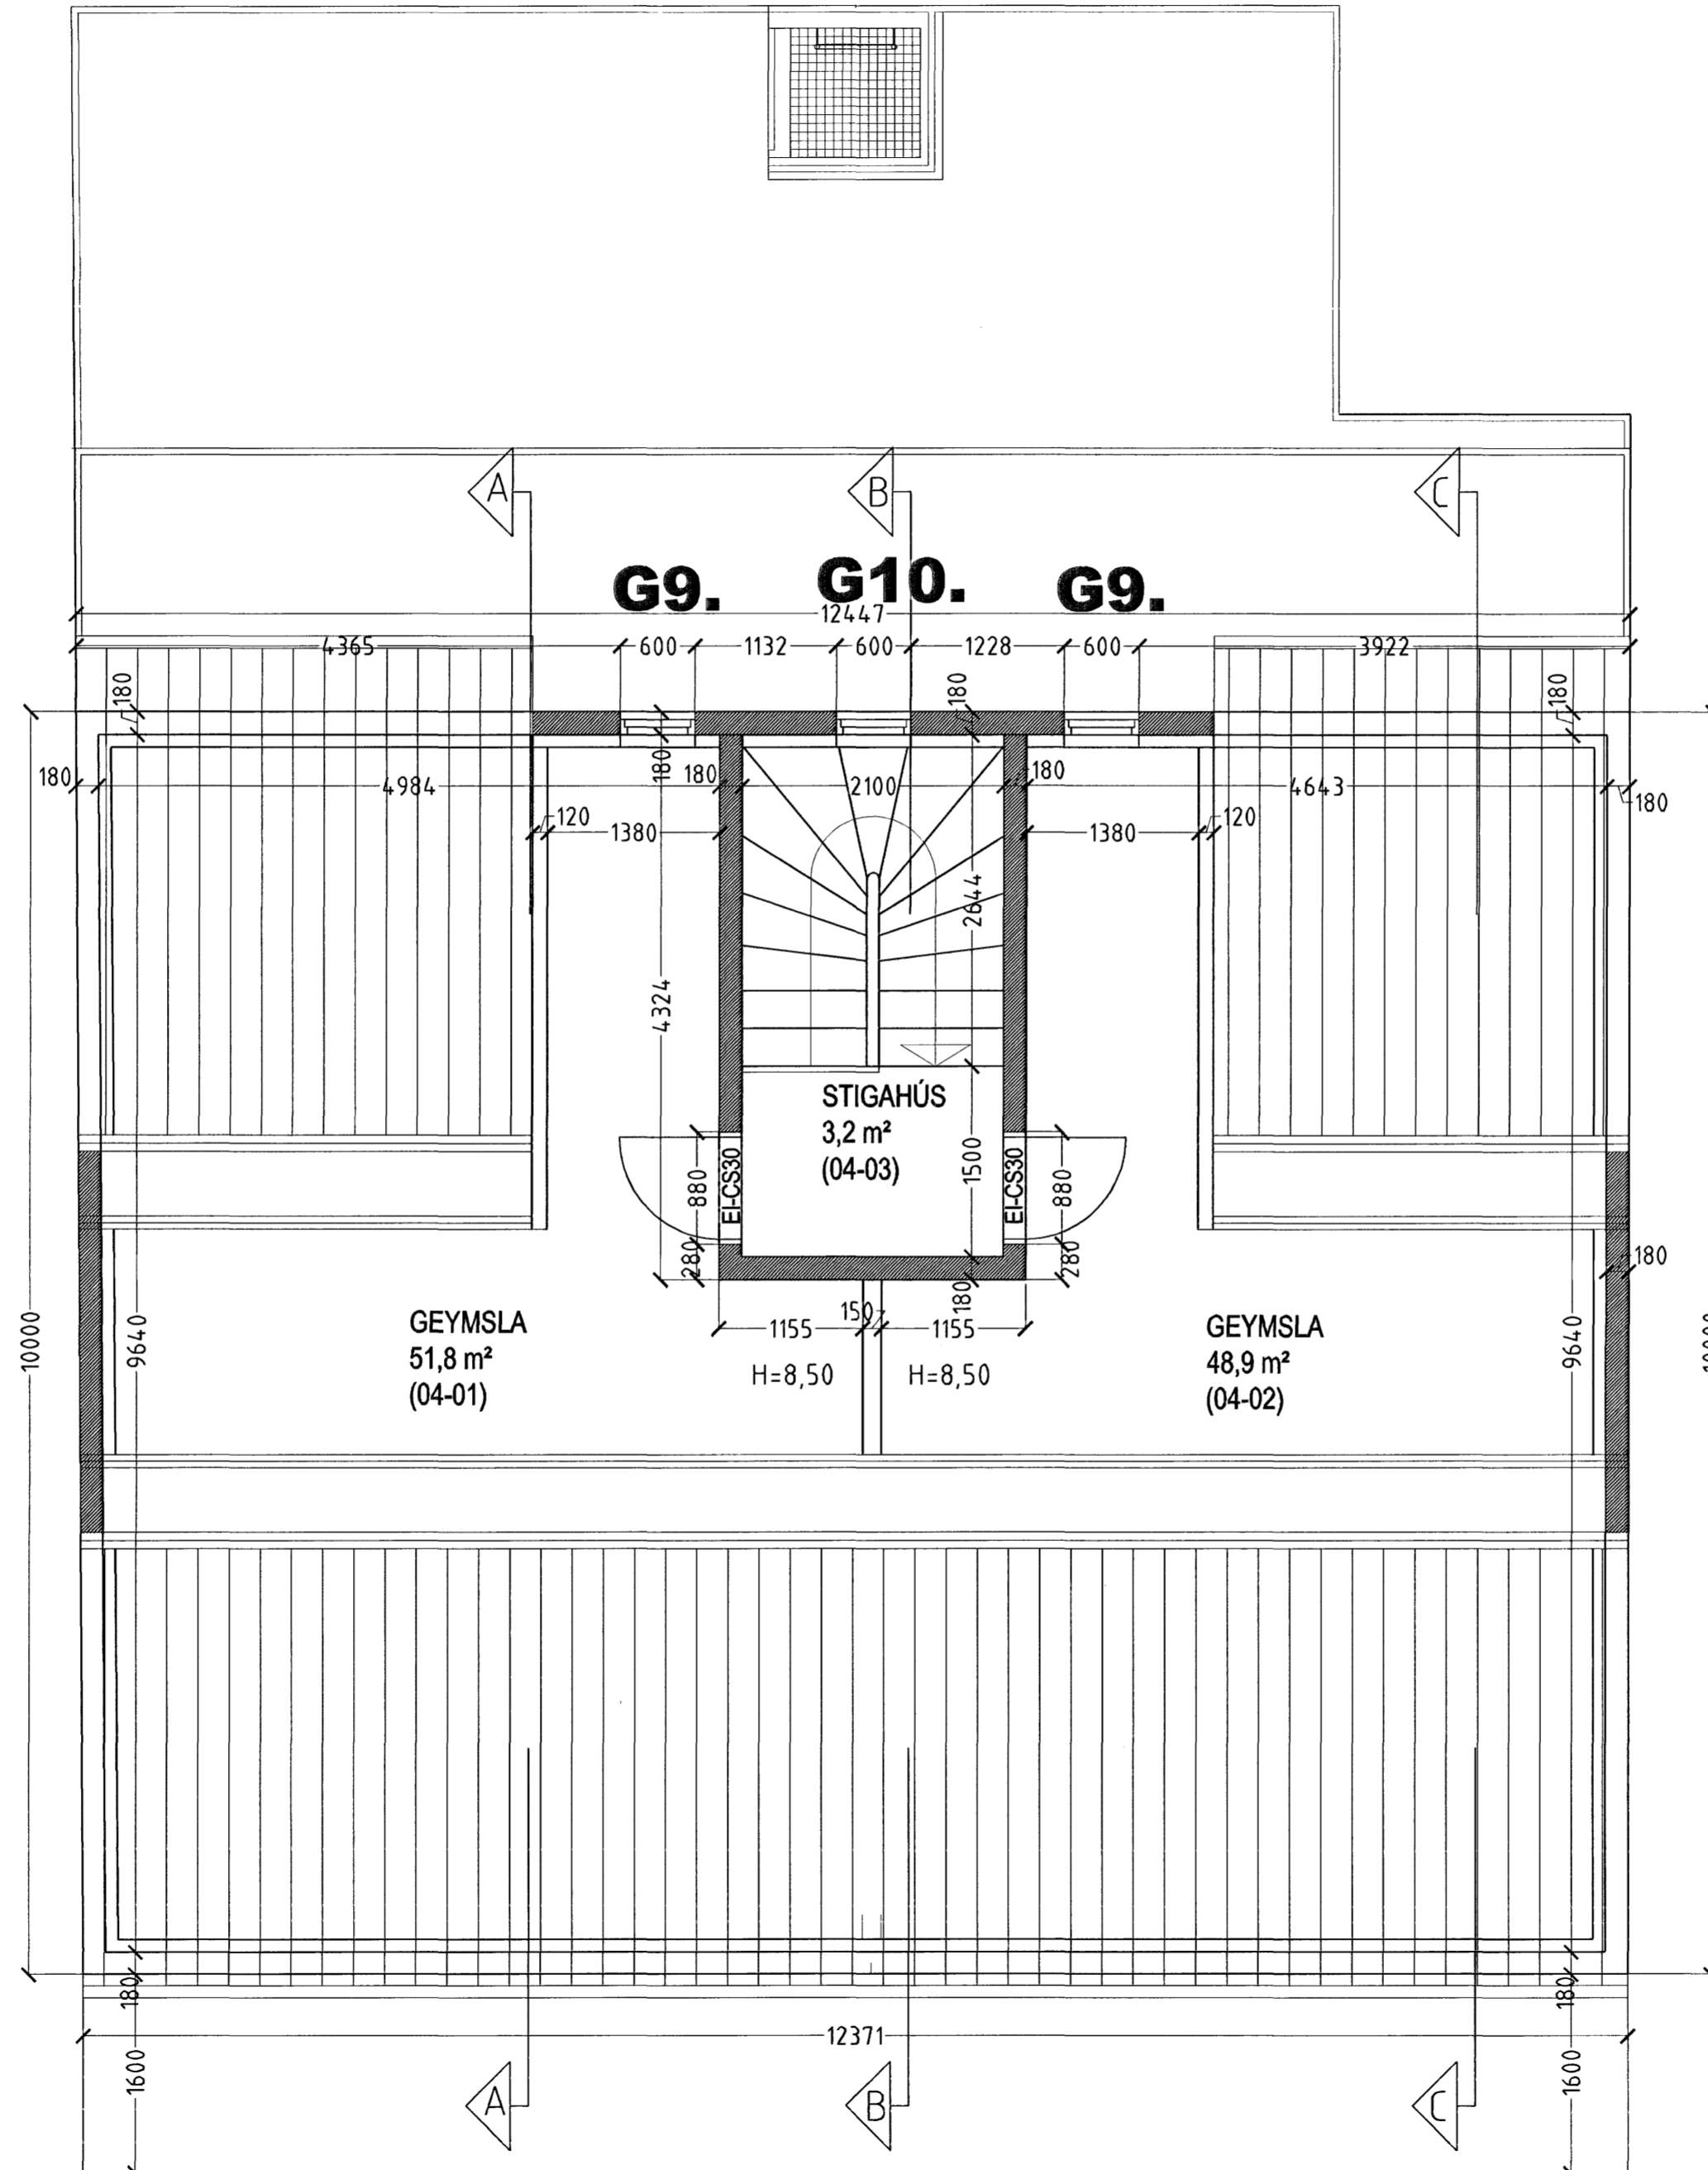

GRUNNMYND RISHÆÐ MKV. 1:50.

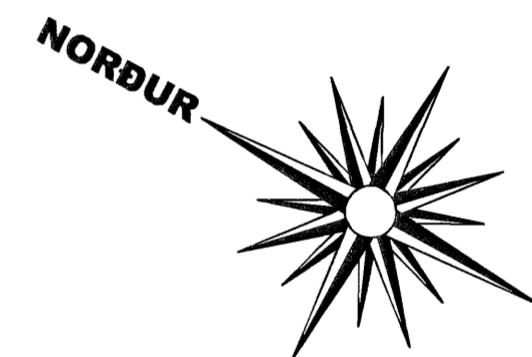

Samþykkt þann
27 JUNI 2007
Byggingfulltrúinn í Hafnarfirði
F.h. Sigurbjartur Halldórsson

STRANDGATA 39 HAFNARFIRÐI.

Sigurður Þorvarðarson byggingafræðingur bfi.
Teiknistofan Strandgötu 11 220 Hafnarfirði.
STH. teiknistofan ehf. kt. 510298-2769. Kt. aðalhönnuðar: 14.1250-4.189.
Sími: 5651510. Netfang: teiknistofan@simnet.is

Skýringar:	Séruppráttur.
Teikning:	Grunnmynd rishæð.
Mælikvarði:	1:50.
Undirskrift:	22/507 A.S.P.
Blað nr.:	4 af 11.
Dagsetning:	12 desember 2006.
Breytt:	