STRANDGATA 39 HAFNARFIRÐI.

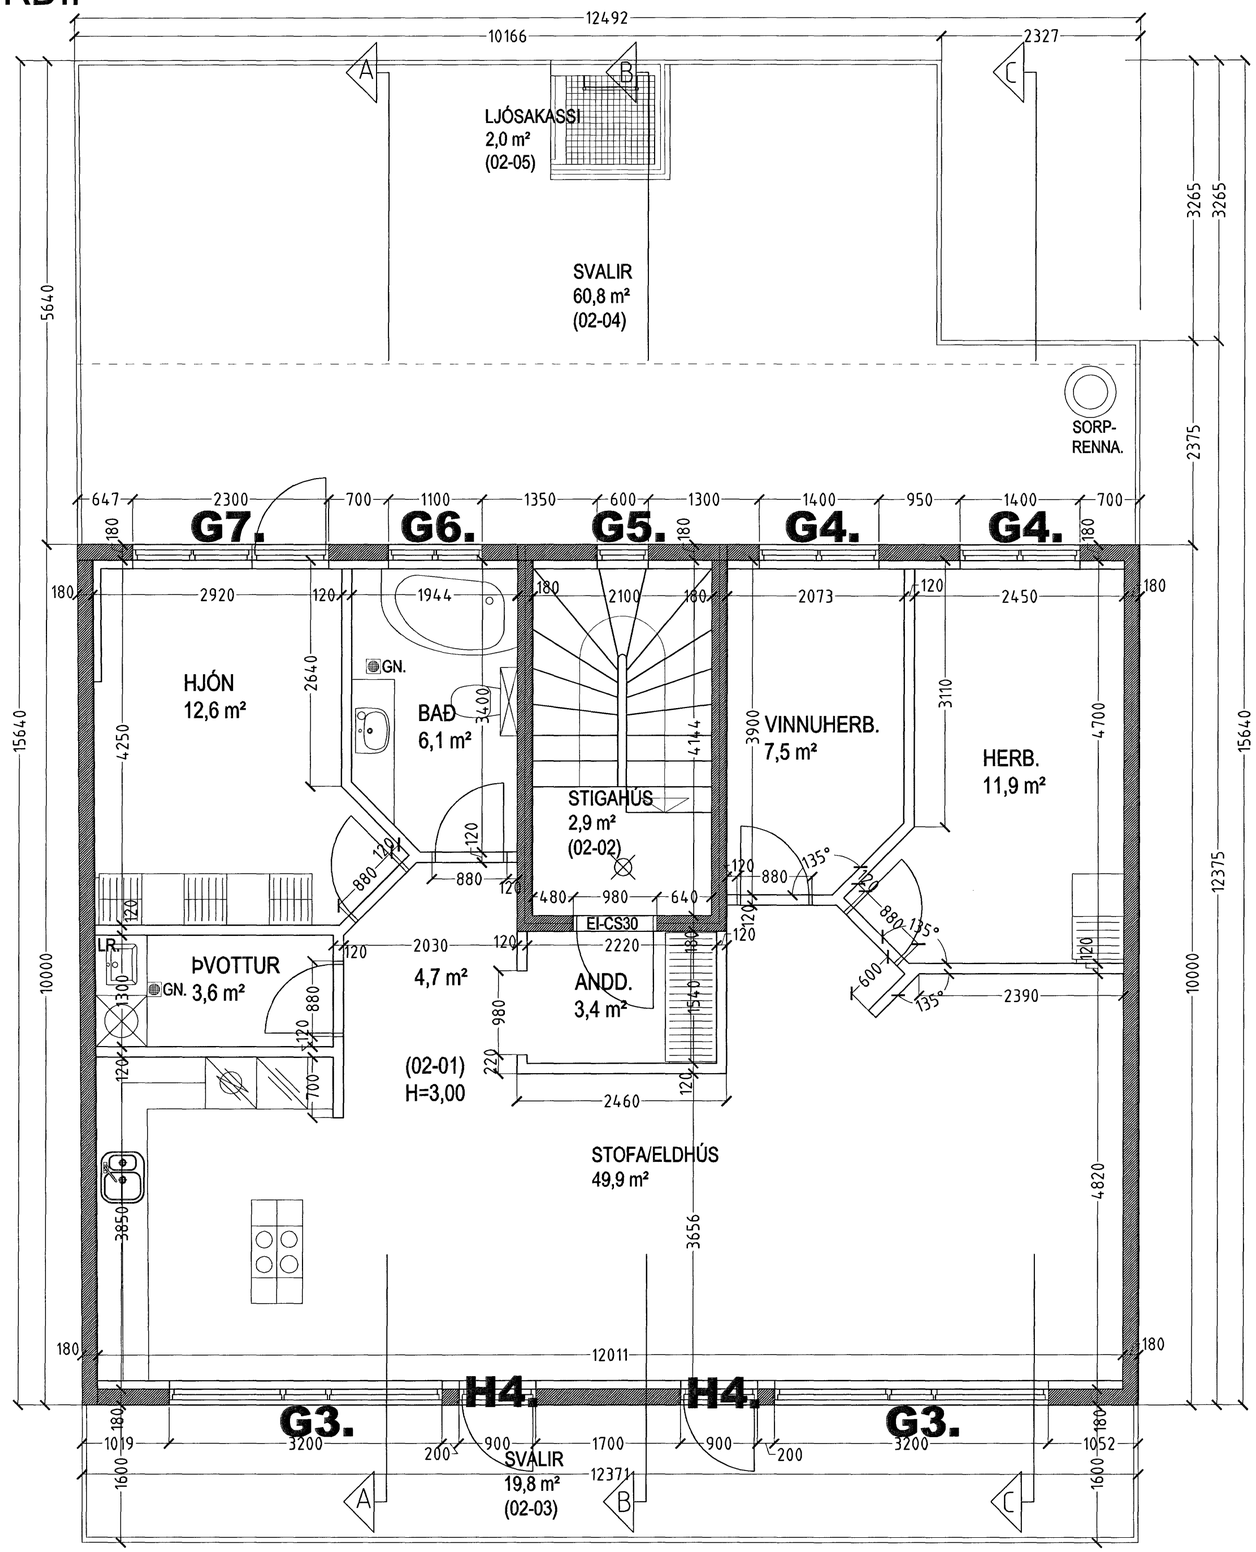

GRUNNMYND 2. HÆÐ MKV. 1:50.

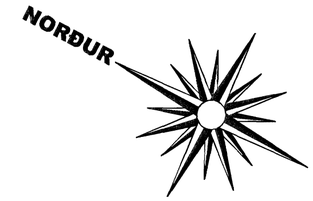

Samþykkt þann
27 JUNI 2007
Byggingafulltrúinn í Hafnarfirði
F.h.Sigurbjartur Halldórsson

STRANDGATA 39 HAFNARFIRÐI.

Sigurður Þorvarðarson byggingafræðingur bfí.
Teiknistofan Strandgötu 11 220 Hafnarfirði.
STH. teiknistofan ehf. kt. 510298-2769. Kt. aðalhönnuðar: 141250-4189.
Sími: 5651510. Netfang: teiknistofan@simnet.is

Skýringar:	Séruppdráttur.
Teikning:	Grunnmynd 2. hæð.
Mælikvarði:	1 : 50.
Undirskrift:	22/JUN07
Blað nr: 2 af 11.	Dagsetning: 12 desember 2006.
Breytt:	