


NEYSLUVATN, RÚMMYND 1:50

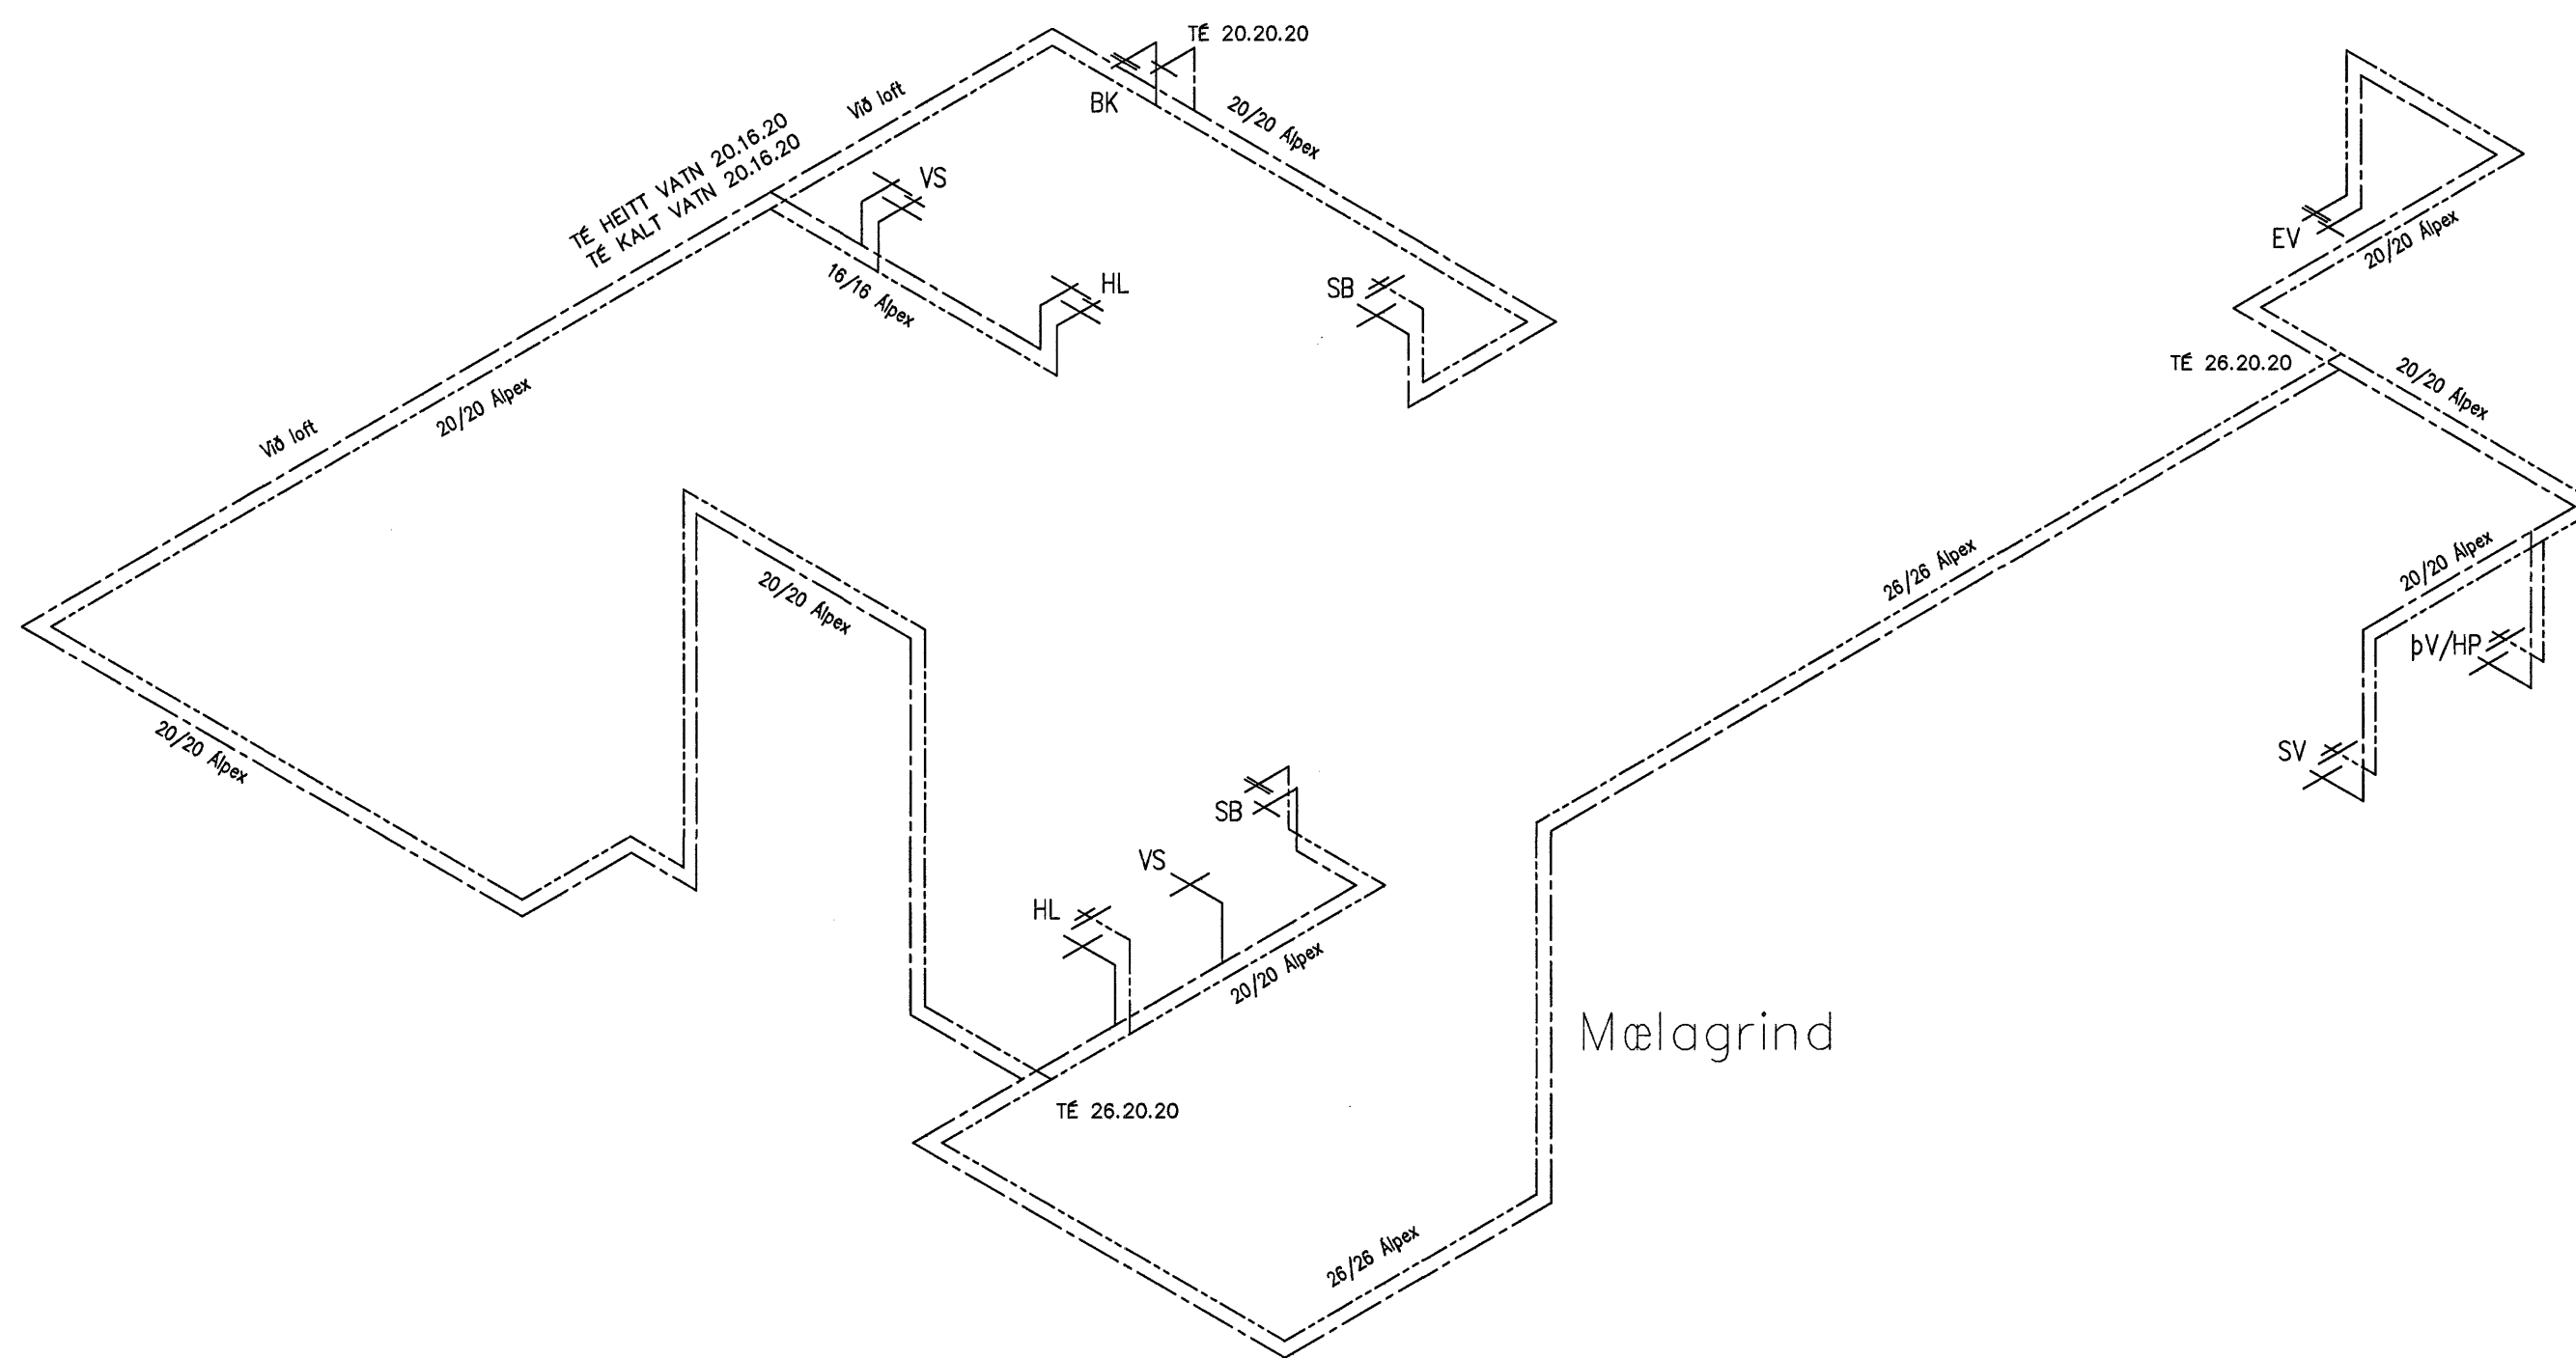

SKÝRINGAR VIÐ NEYSLUVATNSLÖGN:

TÁKN FYRIR KALT NEYSLUVATN -----  
 TÁKN FYRIR HEITT NEYSLUVATN -----

---+--- TÖPPUNARSTADUR F. KALT NEYSLUVATN  
 ---+--- TÖPPUNARSTADUR F. HEITT NEYSLUVATN

RÖR Í NEYSLUVATNSLÖGN SKAL VERA ÓR ÁLPEXLI.  
 FYLGJA SKAL FORSKRIFT FRAMLEIÐANDA HVAD VARDAR UPPSETNINGU, SAMSETNINGU OG FRÁGANG RÖRANNA.

BIL MILLI FESTINGA SÉ SAMKV. ÍST-67 OG FYRIRMÆLUM FRAMLEIÐANDA RÖRANNA.

ALLAR LEIÐSLUR Í NEYSLUVATNSLÖGN SKULU EINANGRAST SKV. ÍST-67.

KERFIÐ SKAL ÞOLA 0,8 MPa VINNUPRÝSTING OG PRÓFAST MED 1,0 MPa ÁÐUR EN LEIÐSLUR ERU HULDAR.

ALLT EFNI OG FRÁGANGUR KERFISINS SÉ Í SAMRÆMI VIÐ ÁKVÆÐI ÍST-67 OG GILDANDI REGLUGERÐIR

- HL HANDLAUG
- VS VAINSSALERNI
- SB STEYPIBÁÐ
- EV ELDHÚSVASKUR
- RV RÆSTIVASKUR
- Uþ UPPÞVOTTAVÉL
- ÞV ÞVOTTAVÉL
- ÞU ÞURRKARI
- BR BRUNNUR
- ÞN ÞAKNIÐURFALL
- GNG GÓLFNIÐURFALL MED GEGNUMRENSLI

Samþykkt þann  
**28 JUNI 2007**  
 Byggingulltrúinn í Hafnarfirði  
 F.h. Sigurbjartur Halldórsson

Daga	Breytingar	Nr.	Noth
<b>meter</b> Verkfræðistofa ehf Síðumúli 1 108 Reykjavík <small>Sími: 5678922, Fax: 8940059, meter@meter.is, www.meter.is</small>			
FLÉTTUVELLIR 45, 221 HAFNARFJÖRÐUR NEYSLUVATN, RÚMMYND OG SKÝRINGAR			
TÖLVUSKID	HANNAÐ	TEIKNAD	OTGÁFA
193-221-FLÉTTUVELLIR 45	FO	FO	FO 01
SAMÞYKKT	TEIKNING NR.	MKV.	BLAÐ NR.
Friðrik Ólafsson 2303592459	193-P4	1:50	P-04
DAGS	12.04.2007	VEIK NR.	193