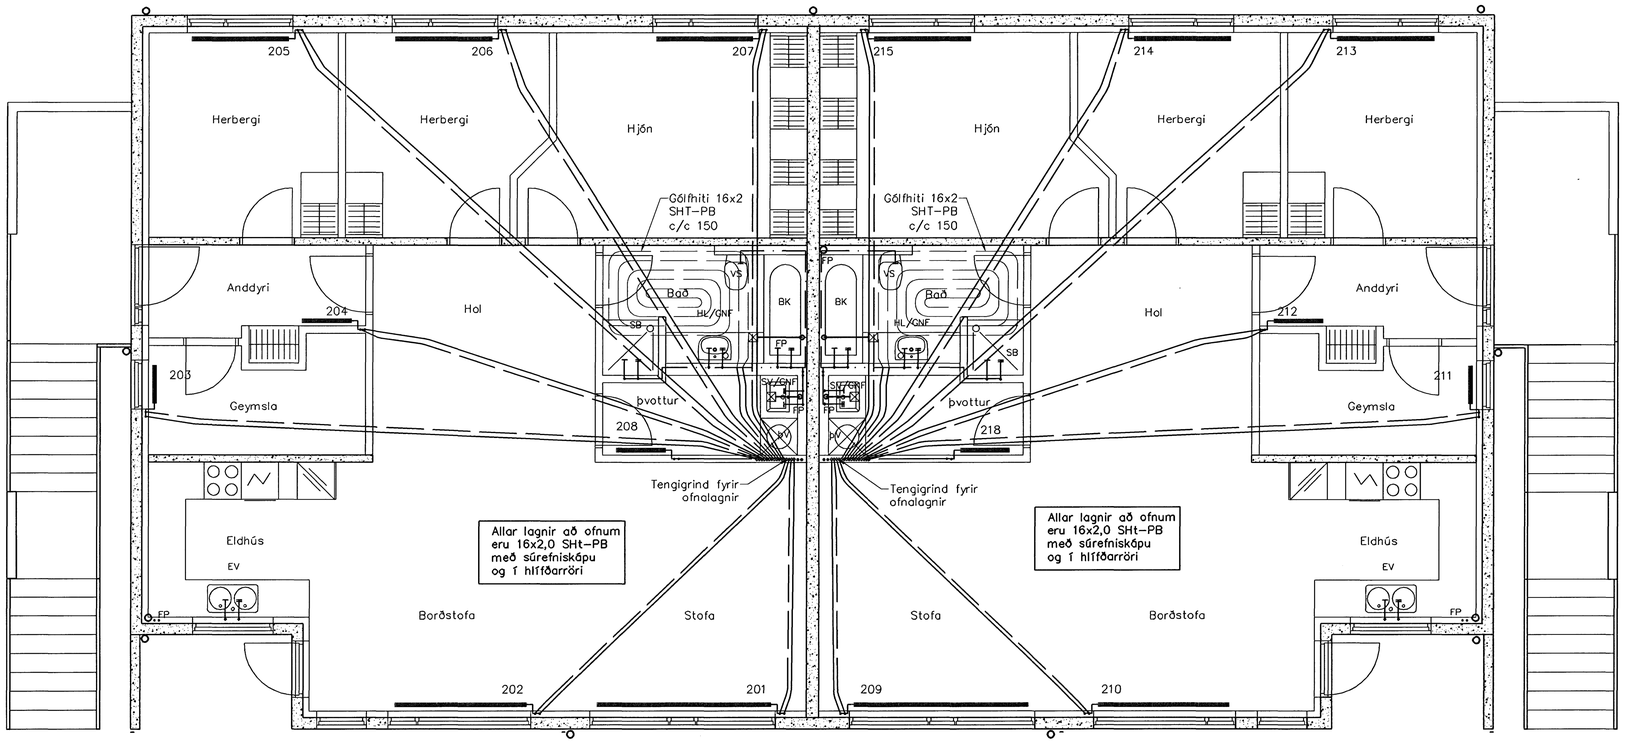

Lagnir 2. Hæð, Grunnmynd, 1:50

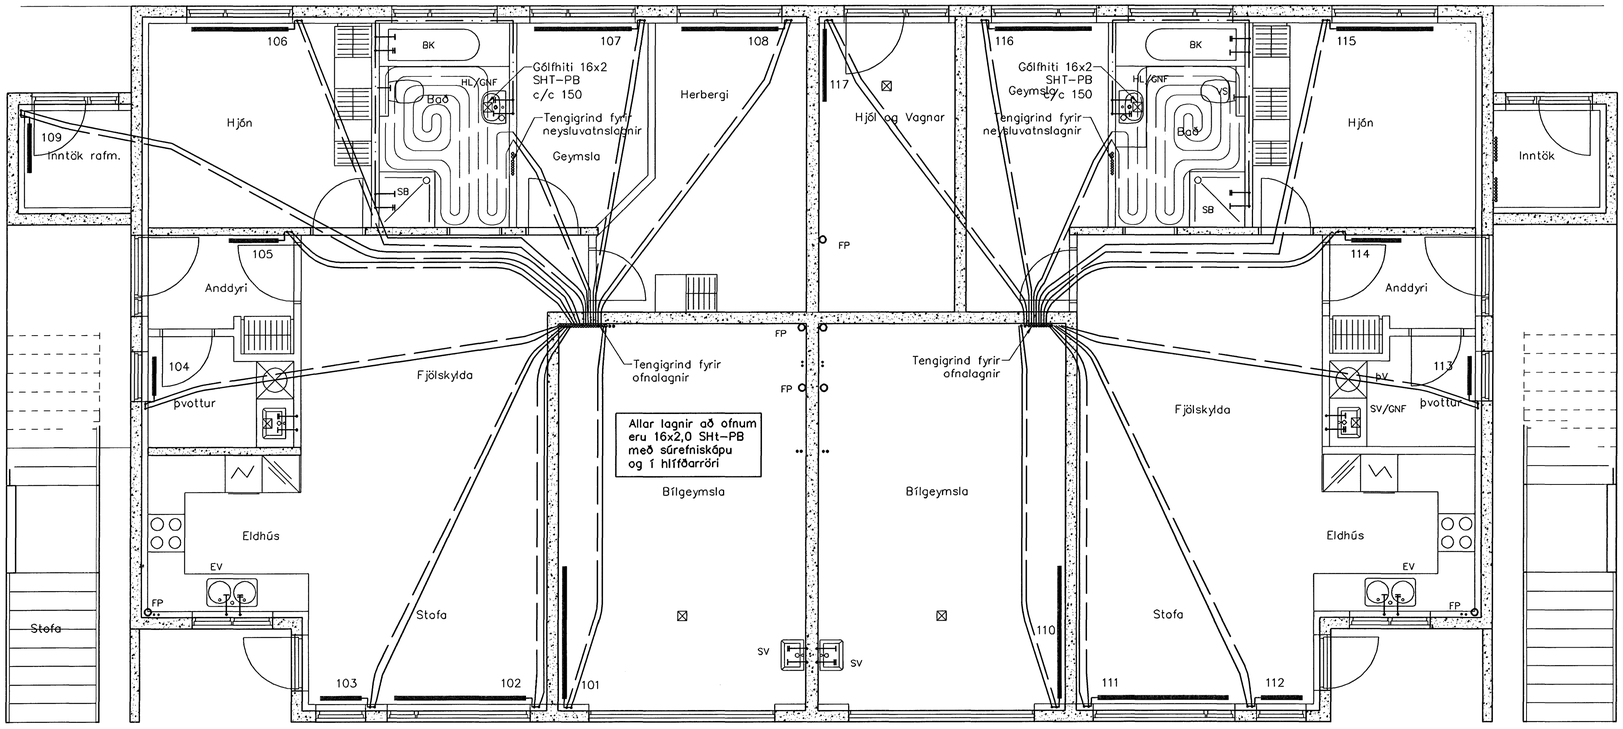

Lagnir 1. Hæð, Grunnmynd, 1:50

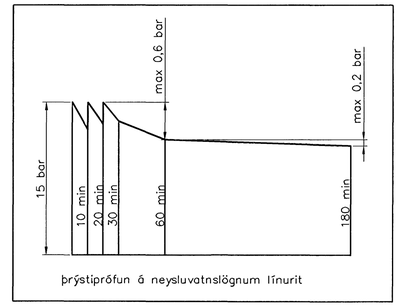

Þrýstiprófun á neysluvatnslögnum línurit

Hitalagnir, Skýringar

Ofnalagnir eru 16x2 SHT-PB með súrefniskápu
Eingögngu skal nota viðurkennt efni, og gæta skal Þess allir hlutir kerfisins séu frá sama framleiðanda.
Festingar skal setja á lagnir með mest 1-1,5 metra millibili.
Setja skal Þrjár festingar við beygjur. Beygjuradíus skal ekki vera meiri en 5x Þvermál pípu.
Á alla ofna komi sjálfvirkir ofnlokar stillitæ og loftskrúfur

Þrýstiprófun á lögnum skiptist í tvær lotur
Fyrri lota er framkvæmd í 1 klst. og er Þrýstingurinn 9 bör
Þrýstifall má vera max 0,6 bör á seinni 30 min.
Seinni lota er gerð framhaldi af fyrri lotu og tekur 2 klst.
Þrýstifall má vera max 0,2 bör

Neysluvatnslagnir, Skýringar

Neysluvatnslagnir eru PB-rör af gerðinni AQUATHERM SHT
Eingögngu skal nota viðurkennt efni, og gæta skal Þess allir hlutir kerfisins séu frá sama framleiðanda.
Festingar skal setja á lagnir með mest 1-1,5 metra millibili. Setja skal Þrjár festingar við beygjur. Beygjuradíus skal ekki vera meiri en 5x Þvermál pípu.
Gæta skal Þess að óhreinindi komist ekki milli ytrarörs og innrarörs.
Þrýstiprófun á lögnum skiptist í tvær lotur
Fyrri lota er framkvæmd í 1 klst. og er Þrýstingurinn 15 bör Þrýstifall má vera max 0,6 bör á seinni 30 min.
Seinni lota er gerð framhaldi af fyrri lotu og tekur 2 klst.
Þrýstifall má vera max 0,2 bör

Fráveitulagnir Skýringar

Fráveitulagnir innanhús skulu vera í samræmi við ÍST-68.
Lagna efni skal vera REHAU RAUPIANO
hljóðeinangrandi lagnir úr PP (polypropelyn) með stingmúffu og Þéttihring.
Allar beygjur og greinar skulu gerðar með viðeigandi tengistykkjum.
Nota skal hljóðeinangrandi burðarfestingar á löðréttar lagnir.
Löðréttar lagnir eru huldar með eldvarnakvoðu.

Samþykkt þann
27 JÚNÍ 2007
Byggingafulltrúinn í Hafnarfirði
F.h.Sigurbjartur Halldórsson

Útgáfa	Breyting	Dagsetning	Hannað

Sveinbjörn Hinriksson
Byggingatæknifræðingur
Kt. 160851-2529
Brekkugötu 8 Hafnarfirði
Sími: 555-4008, 861-9851
Netfang: svennih@internet.is

Staður: Drekavellir 28 Hafnarfirði

Skýring: Hita- og Neysluvatnslagnir, Grunnmynd

Hannað / Teiknað	Kvarði	Dagsetning	Verknr.	Teikn.nr.
	1:50	31.5.07	19-07	2-03