


8 7 6 5 4 3 2 1

F
E
D
C
B
A


F
E
D
C
B
A

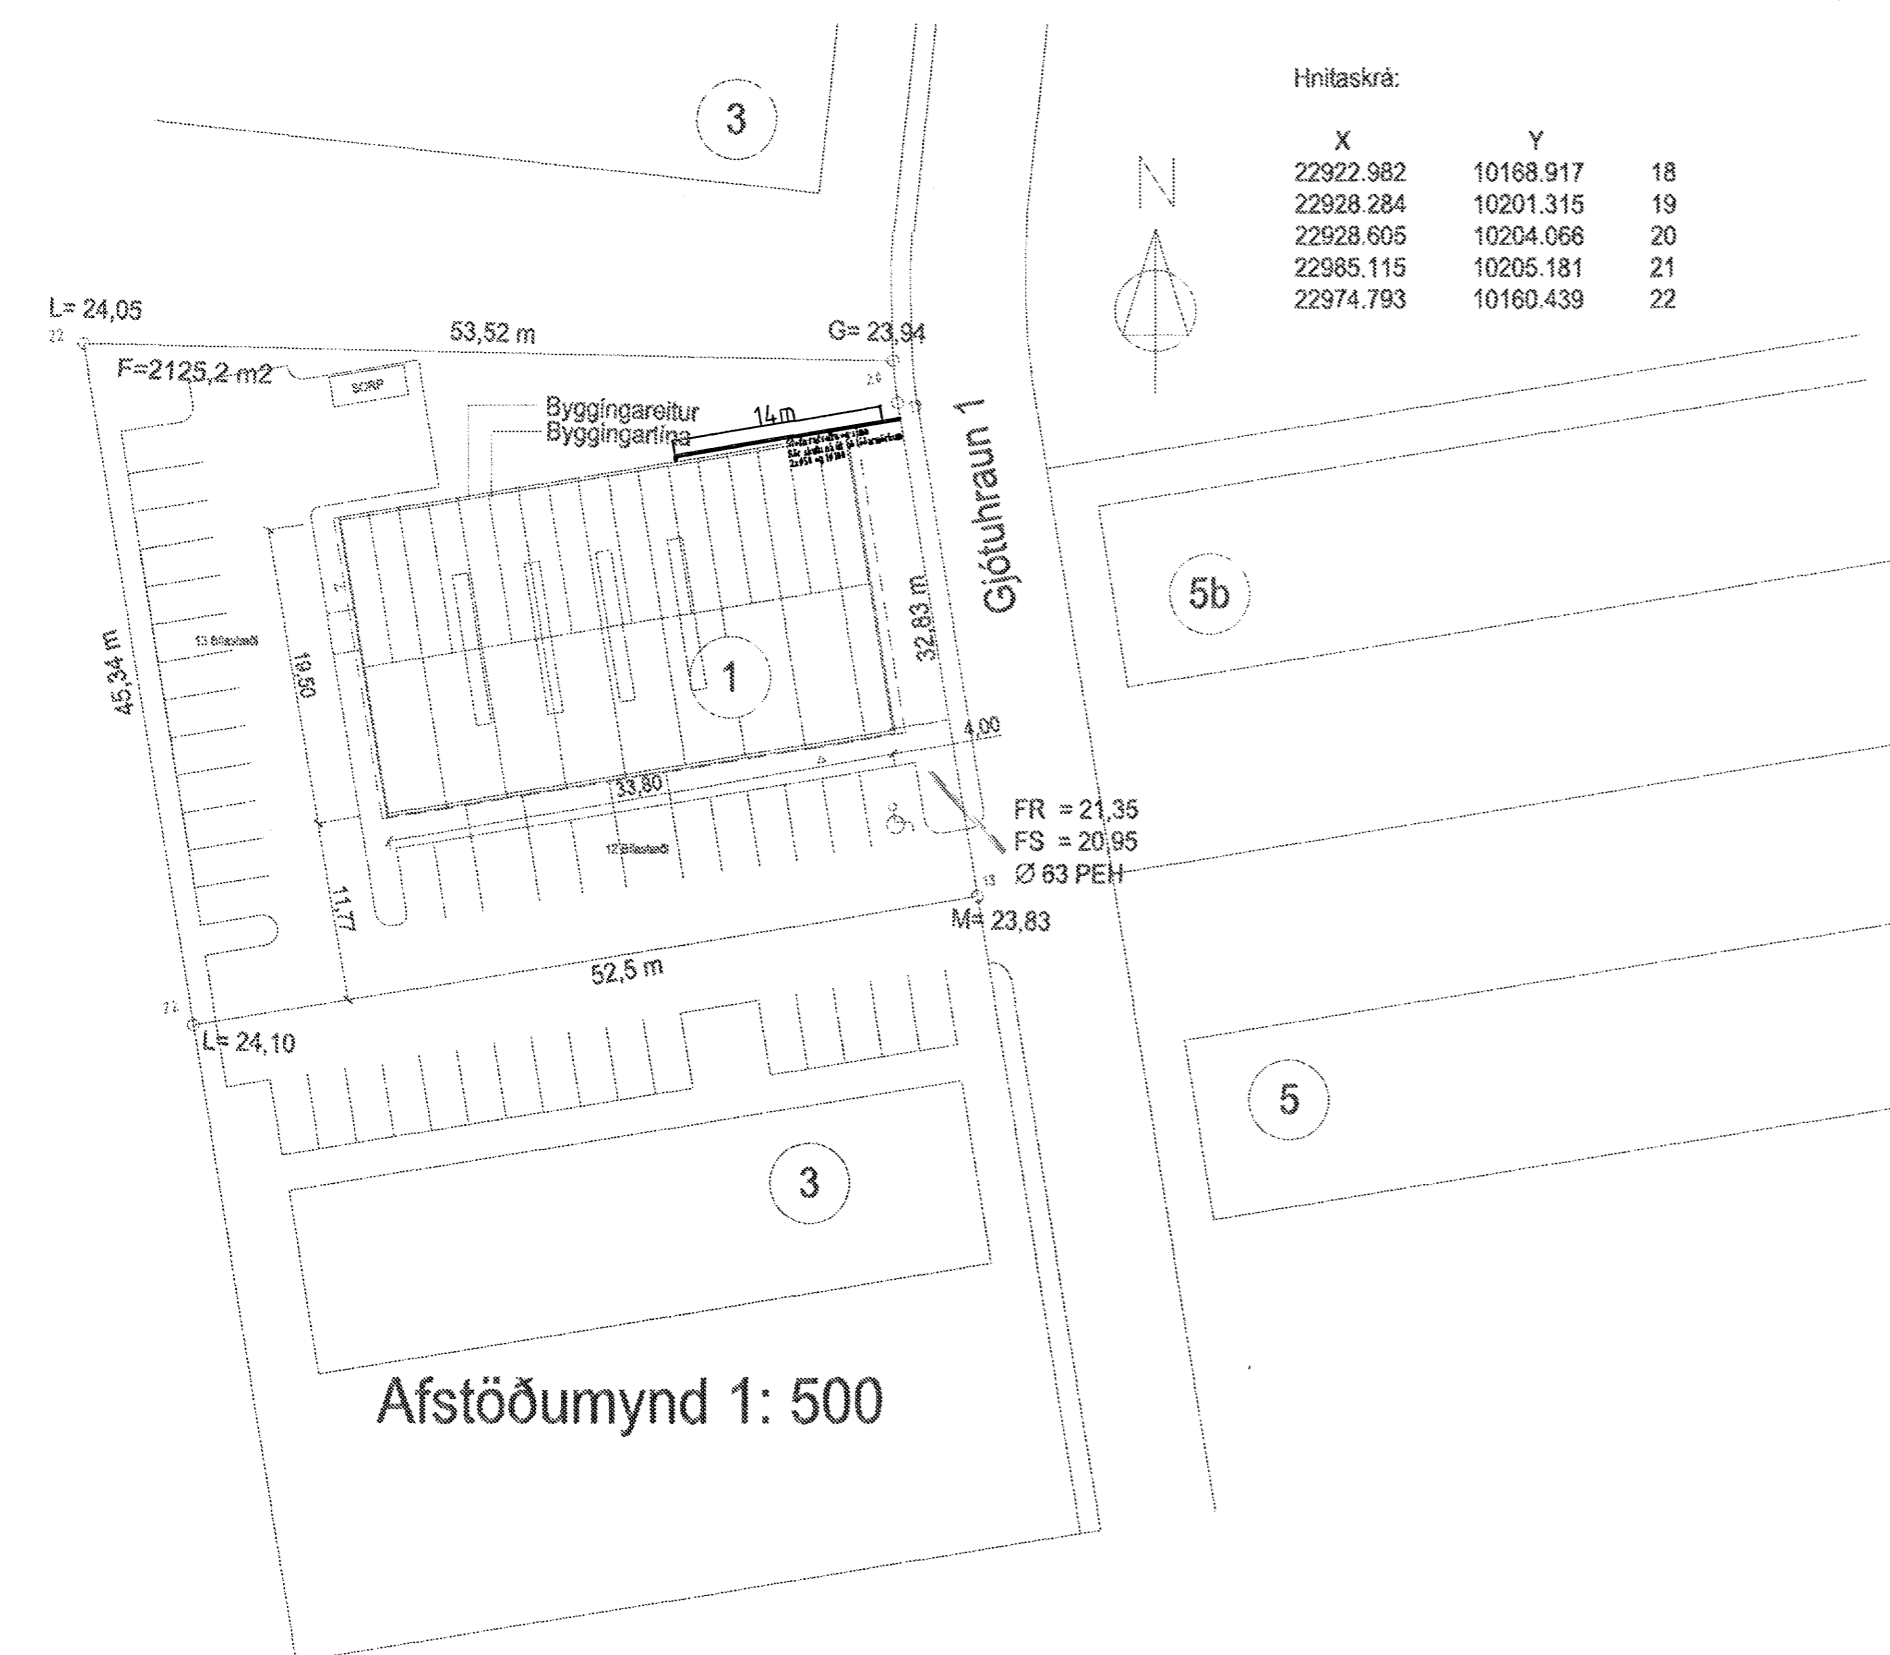


ALMENNAR SKÝRINGAR

ALLAR PÍPUR Í LÁGSPENNU ERU Ø16 OG VÍR 1,5mm².
 HÆÐIR ROFA FRÁ FULLFRÁGANGU GÓLFÍ 110cm.
 HÆÐIR TENGLA FRÁ FULLFRÁGANGU GÓLFÍ 25cm.
 HÆÐIR Á SÍMA- (S) SJÓNVARPS- (U) TENGLUM FRÁ FULLFRÁGANGU GÓLFÍ 25cm.
 ALLAR PÍPUR ERU MERKTAR MEÐ FJÖLDA VÍRA NEMA ÞÆR SÉM ERU MEÐ 3 VÍRA.
 ÖLL MÁL ERU FRÁ FULLFRÁGANGU GÓLFÍ OG Í MIÐJA DÓS EDA ÚR MIÐRI DÓS Í MIÐJA DÓS EDA Í FULLFRÁGANGINN VEGG.
 ÞAR SÉM PÍPUR ERU LAGÐAR HLÍÐ VÍÐ HLÍÐ Í LOFTUM EDA VEGGUM SKAL HAFNA AÐ MINNSTA KOSTI 3cm BLÍLLI RÓRA, ÞANNIG AÐ STEYPA GETI AÐVÉLDLEGA RUNNÍÐ NIÐUR Á HILLI.
 GREINAR ERU EKKI SÝNDAR Í ÖLLUM TILVIKUM AÐ TÖFLU, EN ERU ÞÁ MERKTAR VIÐKOMANDI TÖFLU. DÆMI: GR1 ER Í TÖFLU OG ER GREIN NR.1
 → ÞEAGAR ÖR ER OG MERKT GR NR ÞÁ FER VIÐKOMANDI GR. Í TÖFLU Í ÍBÚÐINI
 ÞEAGAR STRÍK ER Í GEGNUM TENGLI EDA ROFA ÞÁ ER UM 2 FALDA NEMA ANNAD SÉ TEKID FRAM
 ○ EINFALDUR ○ TVÖFALDUR ○ ÞRÖFALDUR
 TIL SNERTISPENNUVARNAR SKAL NOTA NÖLLUN OG LEKASTRÁUMSROFAVÖRN.
 MÁLMHLUTA LAGNA, TÆKJA, LAMPA OG RAFBÚNADAR SKAL JARBINDA VANDLEGA.
 MÁLSTRAUMUR ROFA OG TENGLA SKAL VERA MNST 10 A.
 JARBINDA SKAL PÍPUKERFI FYRIR HEITA- OG KALDAVATNSLOGN.
 ÖLL TÁKN ERU TÁKNRÖN OG BER AÐ SAHRIMA LAGNR AÐ TÆKJUM EFTIR AÐSTÆÐUM Á STAÐNUM OG EFTIR SÉRTEKNINGUM.

SETJA SKAL SÖKKUKAUT Í GRUNN SJÁ NÁHARI ÚFEBREUÍ TÆNNLEGR TENGIRKILMÁLAR TEKINGU D.11.1996 MI

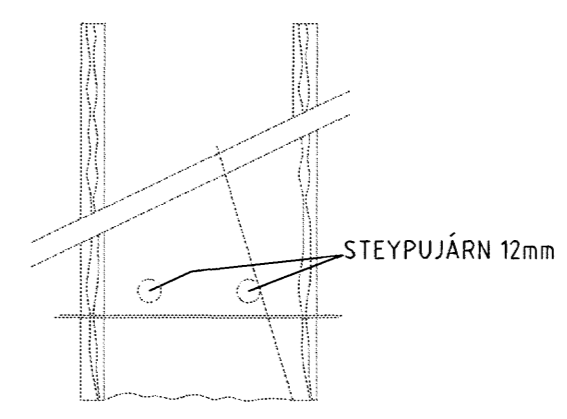


SNÍÐ AF STEYPUTENNUM Í SÖKKLUM ENGINN MÁLKIVARÐI

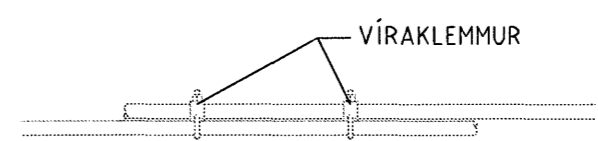


SAMTENGING STEYPUTEINA SETJA SKAL TVÖ VÍRLÁSA Á HVER SAMSKYTTI

Afstöðumynd

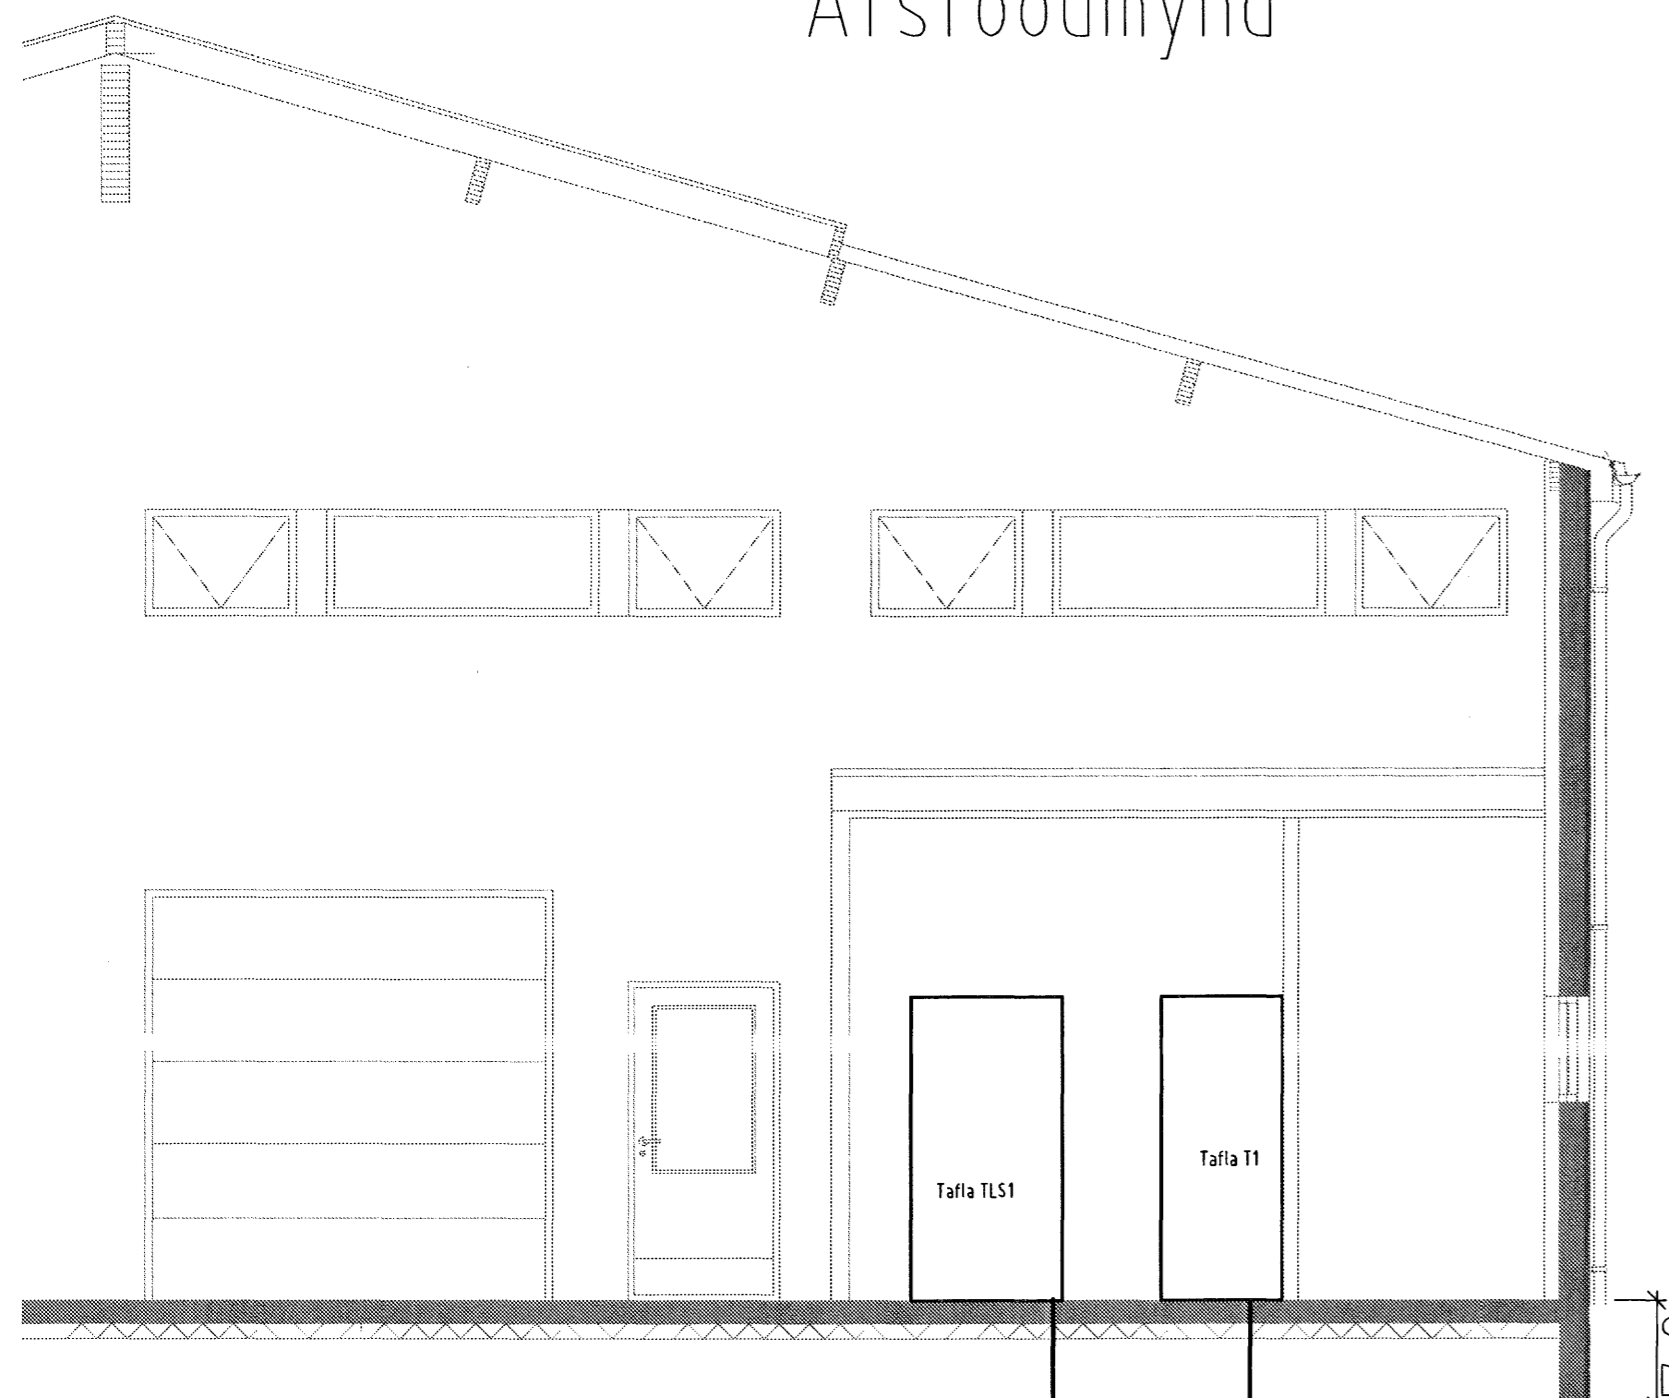

Sníð

Stofn rafveitu og síma Rör skulu ná út að lóðarmörkum 2xØ50 og 1Ø100

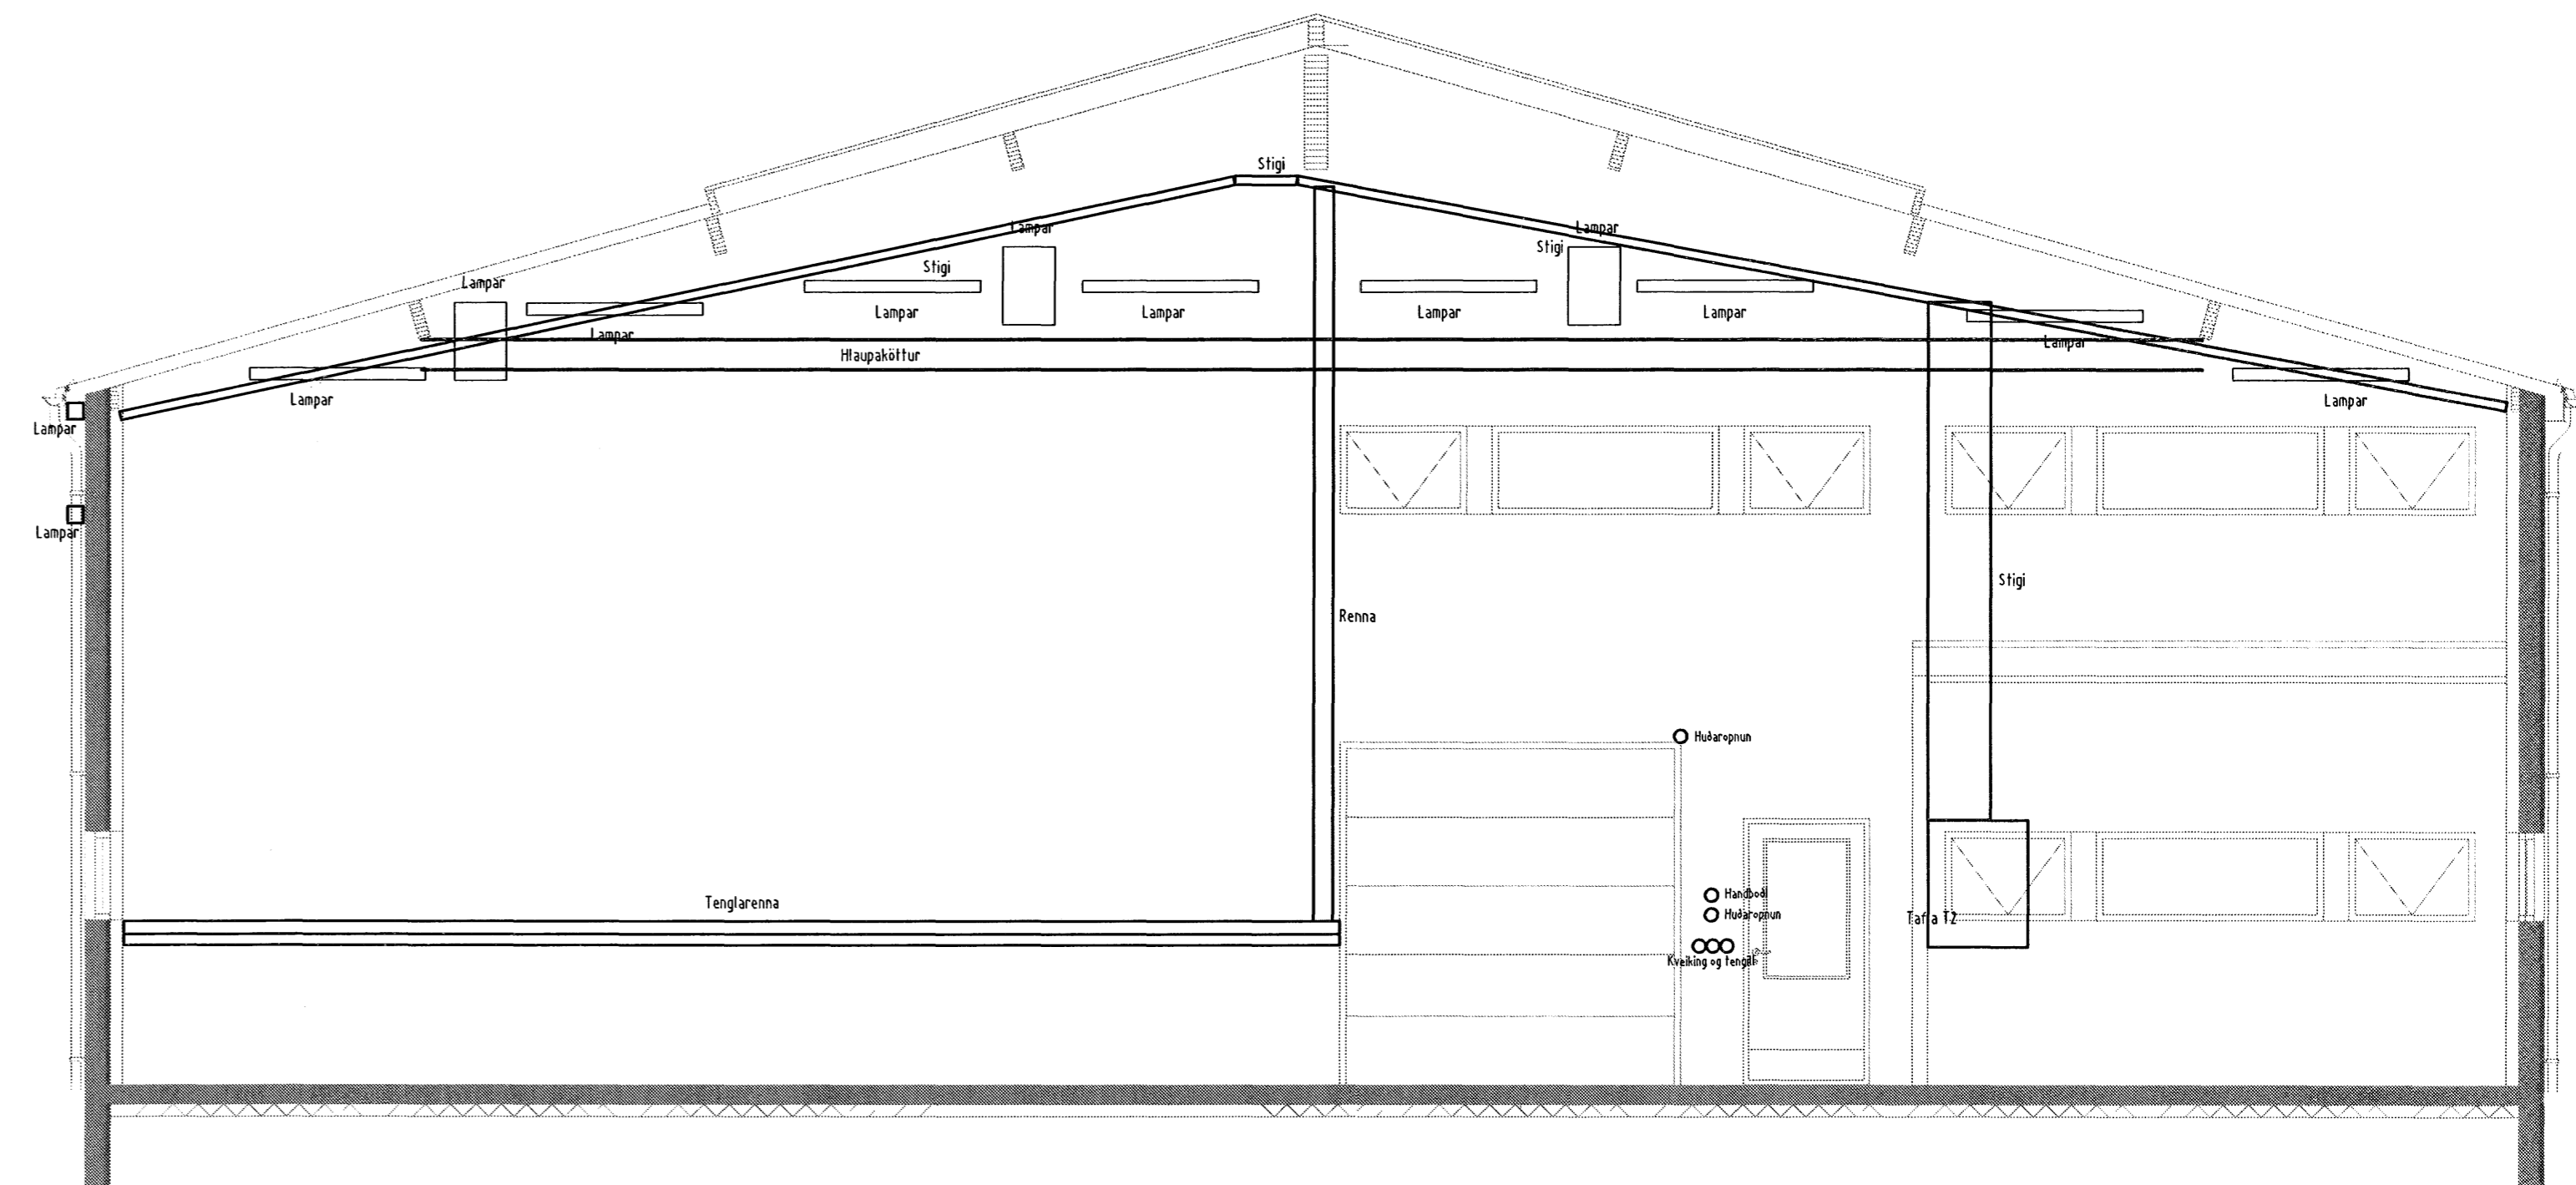

Verkefnið		
Gjótuhraun 1 220 Hafnarfirði		
Verkhúli/Verknúmer		
Afstöðumynd,sníð almennar skýringar og sökkulskaut		
Blað nr.	Dags.	Kvarði
1/10	14.mars 2007	1:500 og 1:50
Yfirfarir		
Hönnuðir		
Samræmingar hönnuðir		
Breyting		
Miðvangi 125 220 Hafnarfirði Mt. 700402-5090 Sími 555 1844, Fax 555 0910 gsm 898 0970 http://www.munus.is, e-mail munus@munus.is munus Hönnuður Sigurjón Harðarson, Mt. 060361-2749		

8 7 6 5 4 3 2 1