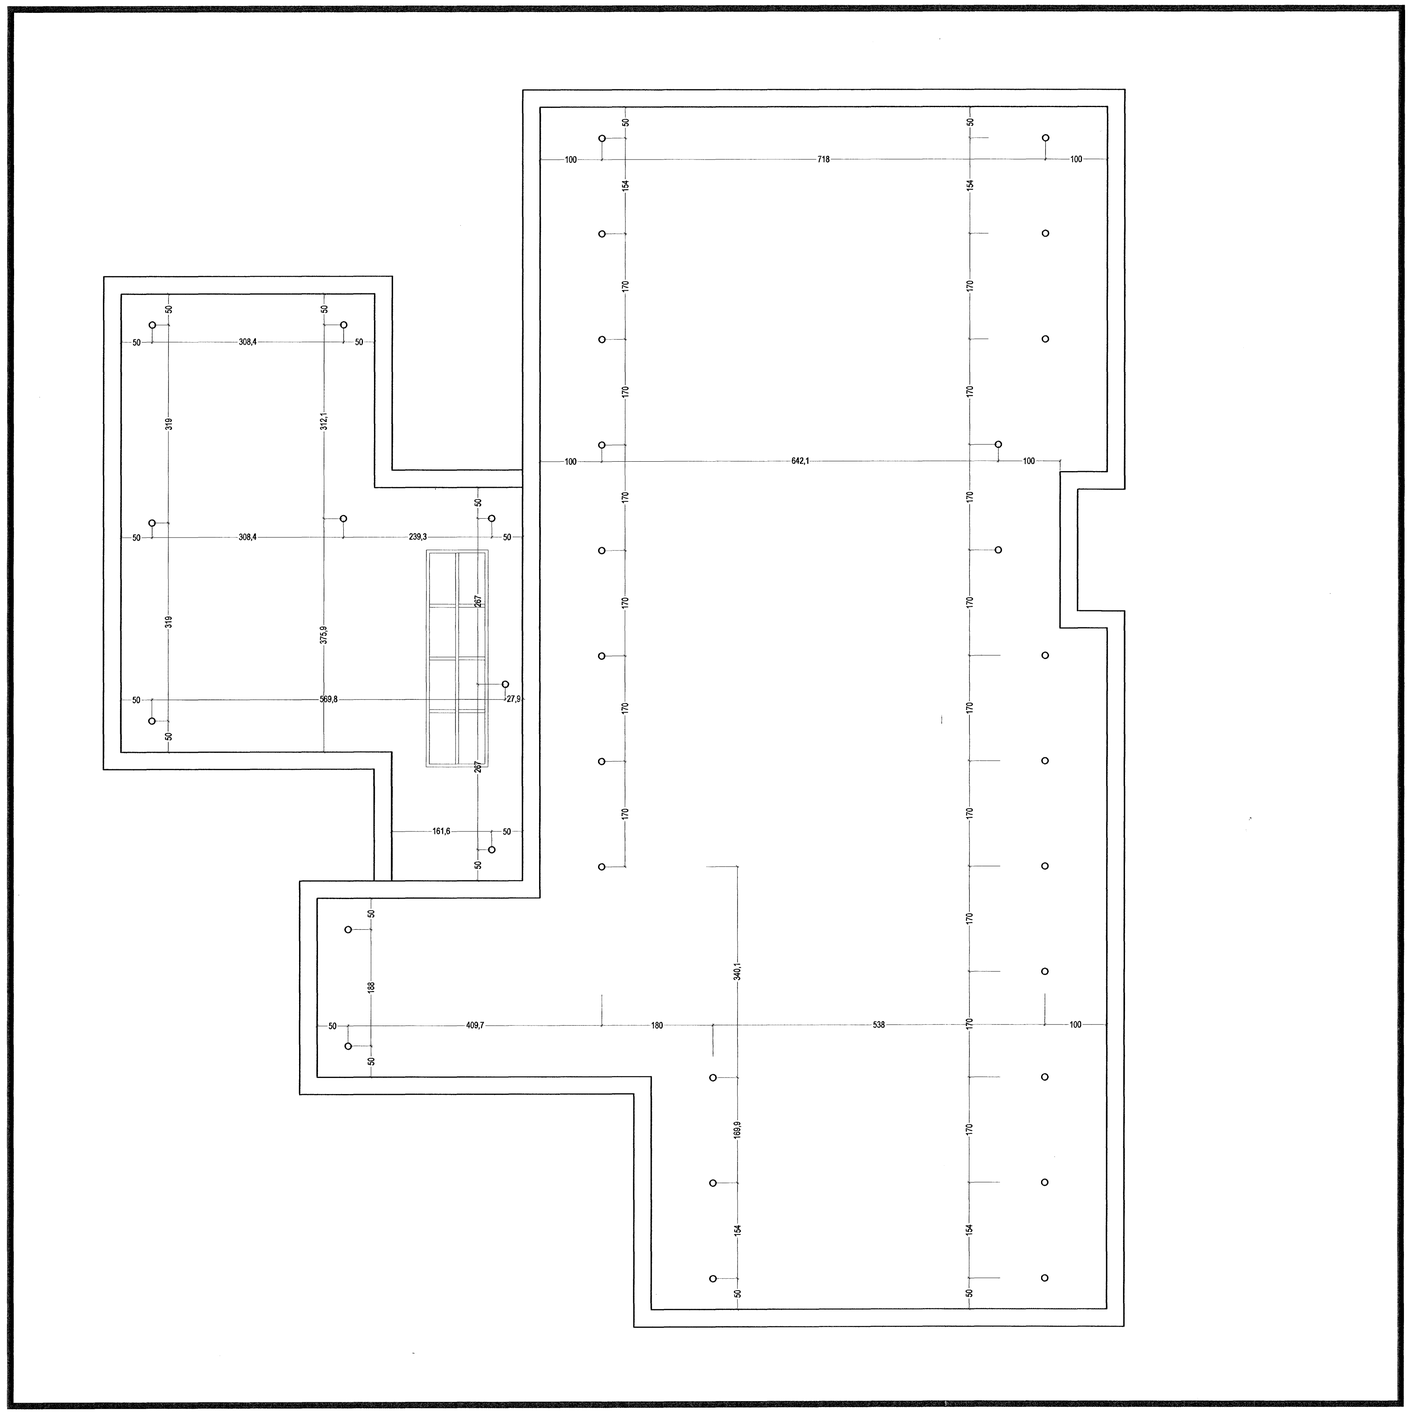

Staðsetning á þaktúðum,
stærð þaktúða 75 mm í þvermál.

Grunnmynd 1:50

Samþykkt þann
26 JÚNÍ 2007
Byggingafulltrúinn í Hafnarfirði
F.h.Sigurbjartur Halldórsson

N

TÁKN

GN	= Gólfniðurfall
hN	= Þakniðurfall
LR	= Loftræsting
VLR	= Vélknúin loftræsting
PK	= Póstkassar
NL	= Neyðarljós
BO	= Björgunarop
R	= Reykskynjari
HSL	= Handslökkvitæki
ÚT	= Merktur útgangur
BO	= Fellistigi við björgunarop
	= Brunaslanga
	= Stigleiðsla
	= Stigleiðsla út
	= Stjórnstöð brunaviðvörunarkerfis
	= Inntak
	= Bílastæði fyrir fatlaða

EI60 = Veggir og hæðaskil
EI90
A-EI60
A-EI120
REI60
REI120
A-REIM120

E-CS30 = Hurðir
EI-CS30
EI-CS60

E30 = Gluggar

BREYTING

Breyting	Dagsetning	Teiknað	Yfirfarið
1	DD.MM.YY	XXX	XXX
X			

Samþykkt þann
26 JÚNÍ 2007
Byggingafulltrúinn í Hafnarfirði
F.h.Sigurbjartur Halldórsson

1:50 0 0,5 1 1,5 2 2,5 m

KRark
Kristinn Ragnarsson arkitekt ehf.
Suðurlandsbraut 4a - 3.hæð . 108 Reykjavík . Ísland
S. 564.2255 . Fax. 544.4225
Kt. 581298.3589 . www.krark.is . krark@krark.is

Glitvellir34

Hafnarfjörður

Þaktúður

Verknúmer:	06060IE	**Verkefnastjóri:**	MML
Hönnun:	KR	**Teiknað:**	SOL
Yfirfarið:	KR	**Samþykkt:**	Kristinn Ragnarsson Kt. 120944.2669
Mælikvarði:	1:50	**Dagsetning:**	09.08.2006
Skrá:	06060IE-A401.dwg	**Blað:**	A401A

Copyright © KRark

Plot: 25.6.2007 14:41:19
Save: 20.6.2007 16:15:11