




Sökkulskaut, 1:50

Inntak lögspennu: 1xØ110mm PEH
Inntak smáspennu: 2xØ50mm PEH
Lóðarlýsing: 2xØ25mm PEH
Inntakspípur ná umk. 200mm út fyrir útvegg inntaksrýmis.

Lofnetabúnaður og möguleiki á véirenni loftrastingu.

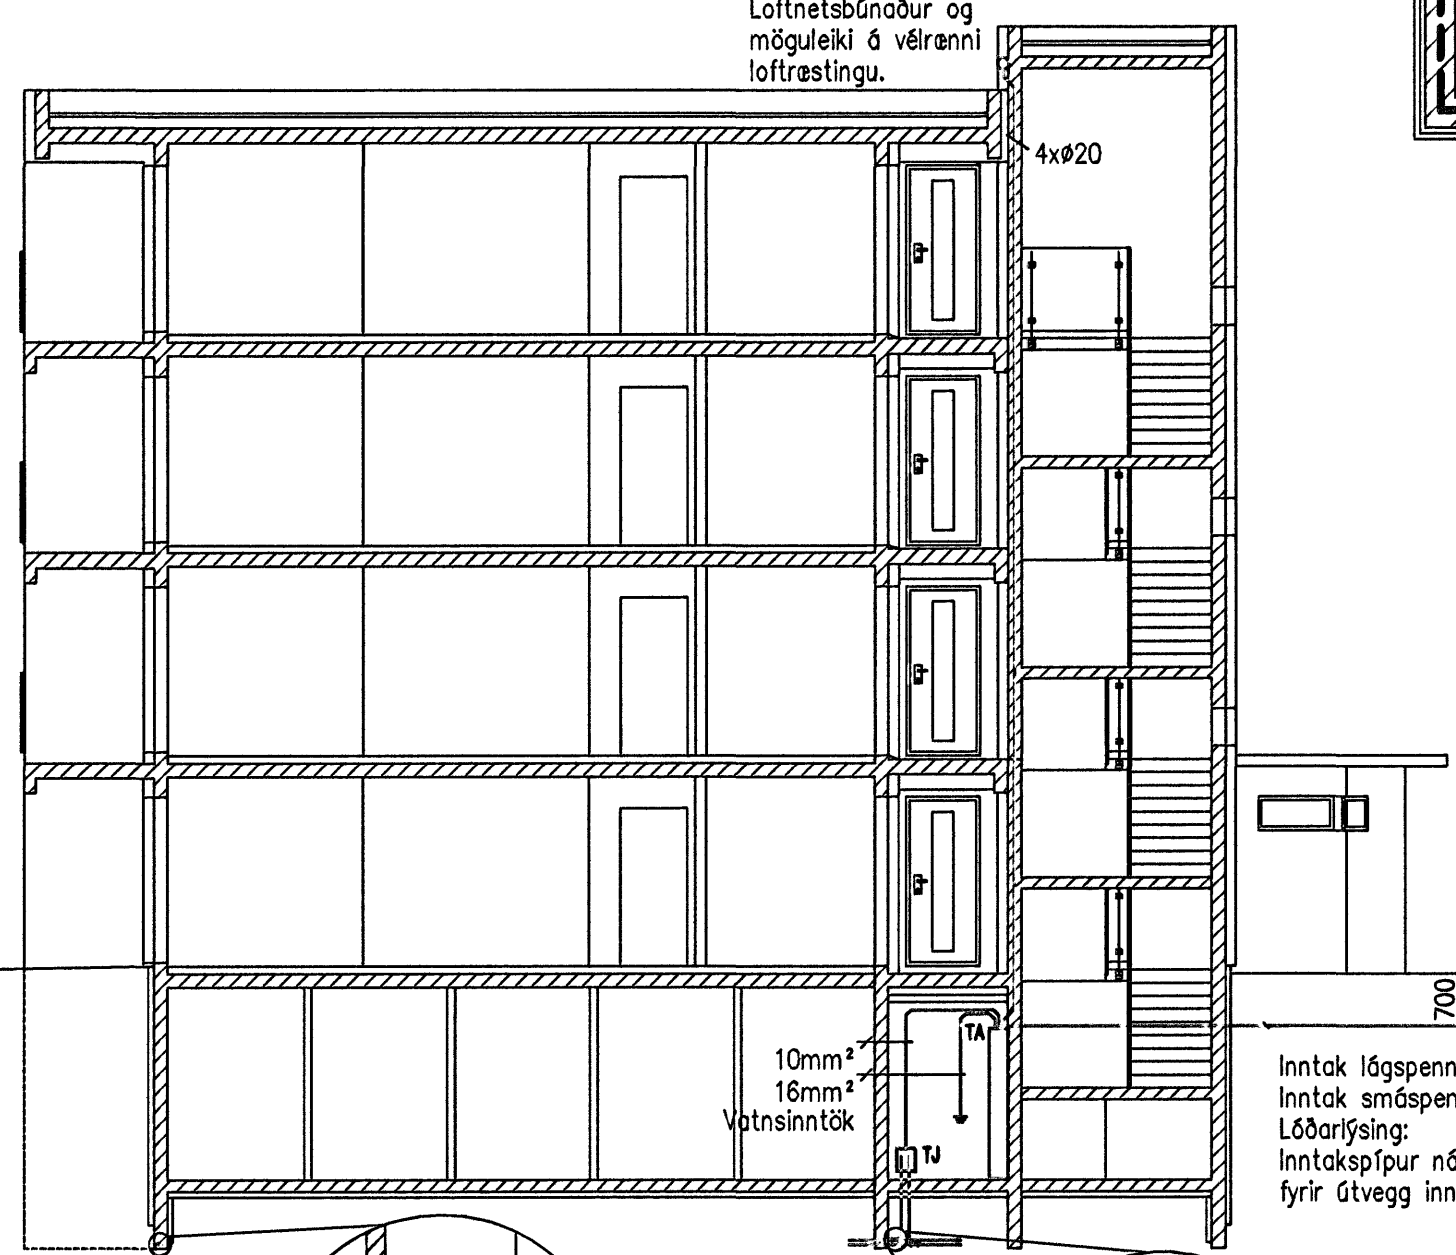




Inntak lögspennu: 1xØ110mm PEH
Inntak smáspennu: 2xØ50mm PEH
Lóðarlýsing: 2xØ25mm PEH
Inntakspípur ná umk. 200mm út fyrir útvegg inntaksrýmis.

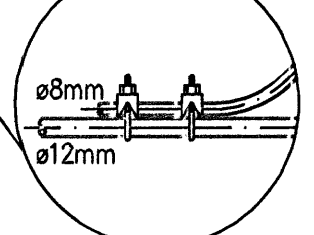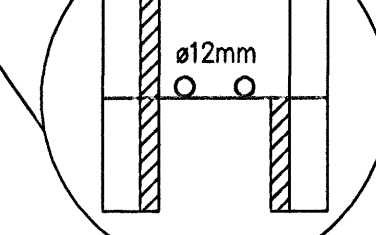

Snið A-A, 1:100

VERKHÖNNUN
VERKFRÆÐIRÁÐGJÖF

AKRALIND 6, 203 KÓPAVOGI, KT: 650107-1280
Sími: 970-8800, Faksi: 970-8810
WWW.VERKHÖNNUN.IS, VERKHÖNNUN@VERKHÖNNUN.IS

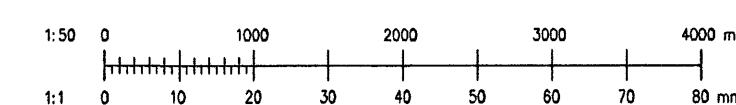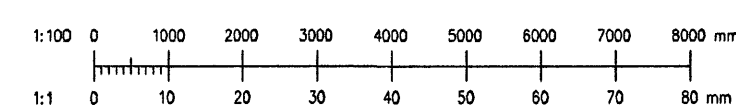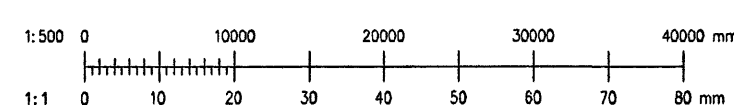

Skýringar

Allar pípur lögspennu eru Ø16mm og vír 1,5 mm²
Hæð rofa er 1100 mm frá fullfrágengnu gólfi
Hæð tengla er 200 mm frá fullfrágengnu gólfi
Allar pípur smáspennu eru Ø20mm
Hæð síma (S) og lofnetstengla (L) er 200mm frá fullfrágengnu gólfi
Hæð áyrasíma (D) er 1500mm frá gólfi

Nema annars sé getið

Öll mál eru frá fullfrágengnu gólfi og í miðja dás eða úr miðri dás í miðja dás eða í fullfrágenginn vegg.

Þar sem pípur eru lagðar hið við hið í loftum eða veggjum skal hafa að minnsta kosti 10 mm bil á milli rörna þannig að steypa geti auðveldlega runnið niður á milli.

Til snertispennumarar skal nota náðlun og tekastraumsrófvarn.


Málmhúla lagna, takja, lampa og rafbúnaðar skal jarðbinda vandlega.

Málstraumur rofa skal vera minnst 10A og tengla 16A

Jarðbinda skal pípukerfi fyrir heita og kalðavatnslagn. Skila skal málningu af jarðbindingunni og skal hún uppfylla kröfur orkuveitu.

Öll tákni eru táknið og þar að samræma lagirn að tekjum eftir aðstæðum á staðnum og eftir sérteikningum.

- Lögspenna Ø16
- - - Lögspenna í gólfi Ø16
- Smáspenna Ø20

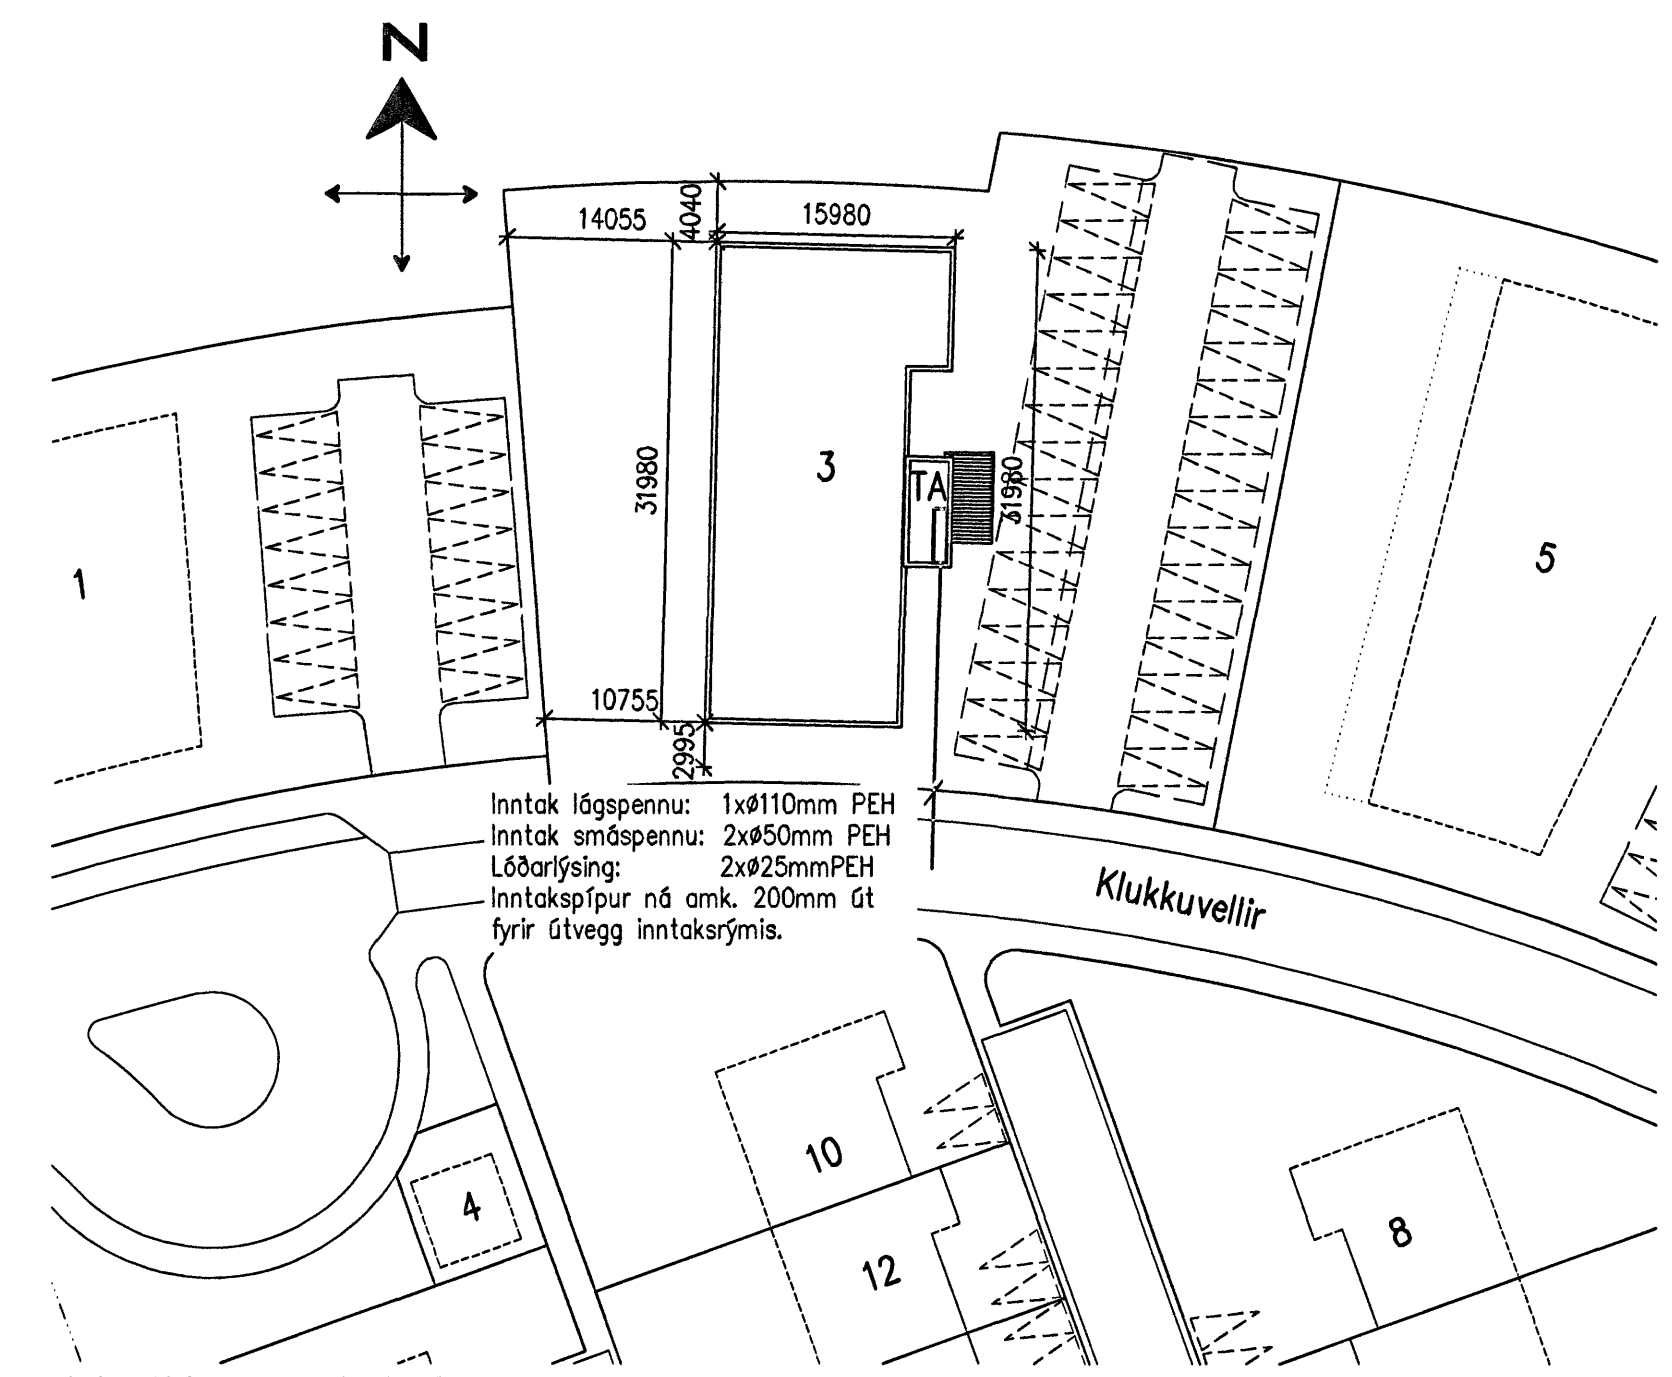

Afstöðumynd 1:500

Inntak lögspennu: 1xØ110mm PEH
Inntak smáspennu: 2xØ50mm PEH
Lóðarlýsing: 2xØ25mm PEH
Inntakspípur ná umk. 200mm út fyrir útvegg inntaksrýmis.

MBP	BSH	18.05.2007	KLUKKUVELLIR 3, HAFNARFIRÐI	2007.017
Rannsóð	Vitforð	Daga	RAFLAGNIR	KL3.1001 B1
EJ	A1	1:50/1:100/1:500	INNTAK, SÖKKULSK. OG AFSTADA	
Talcoð	Skjalarn	Malkvart	Skjal	KL3-1001.dwg
B1	15.06.2007	Jarðbindingar og inntök uppfærð.	MBP	
Br.	Daga	Breyting	Br.	Sp.
			Verksaup	