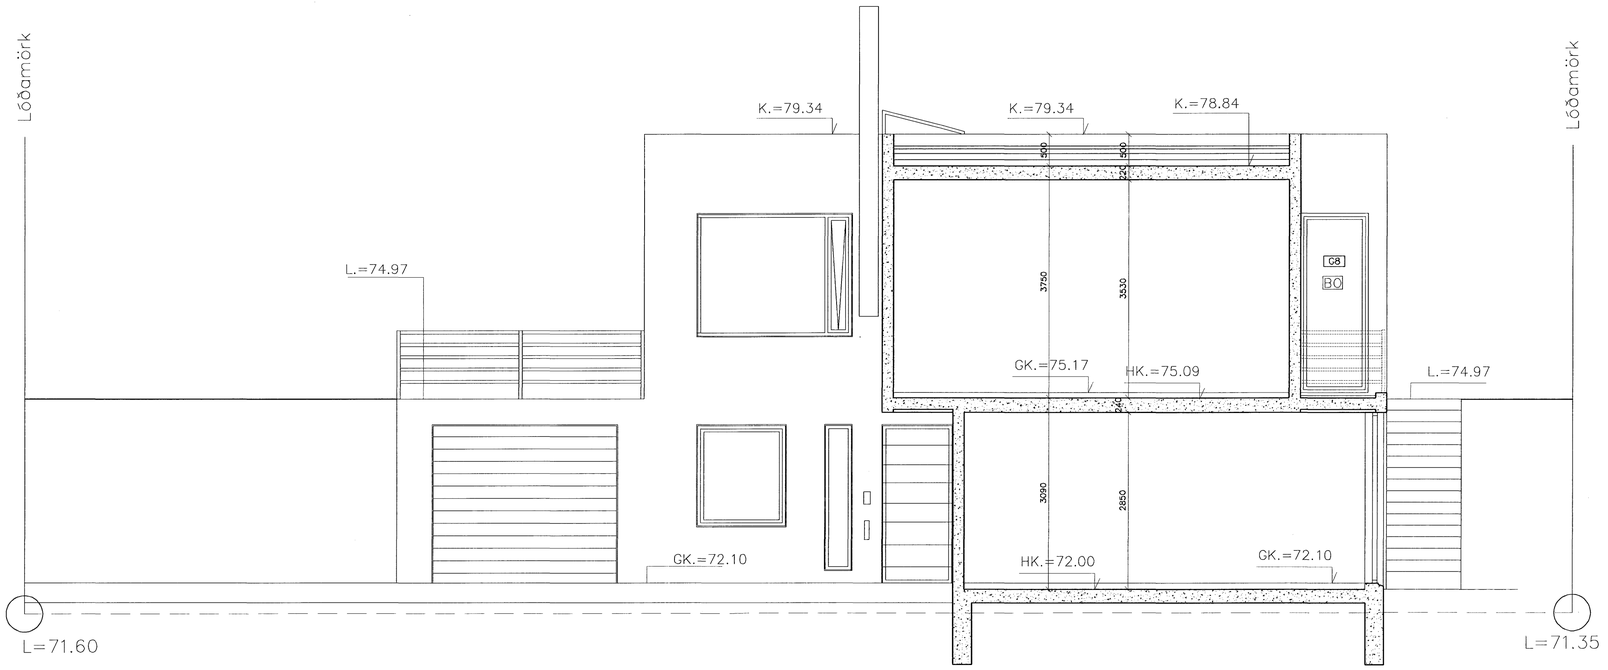

SNEIÐING C–C

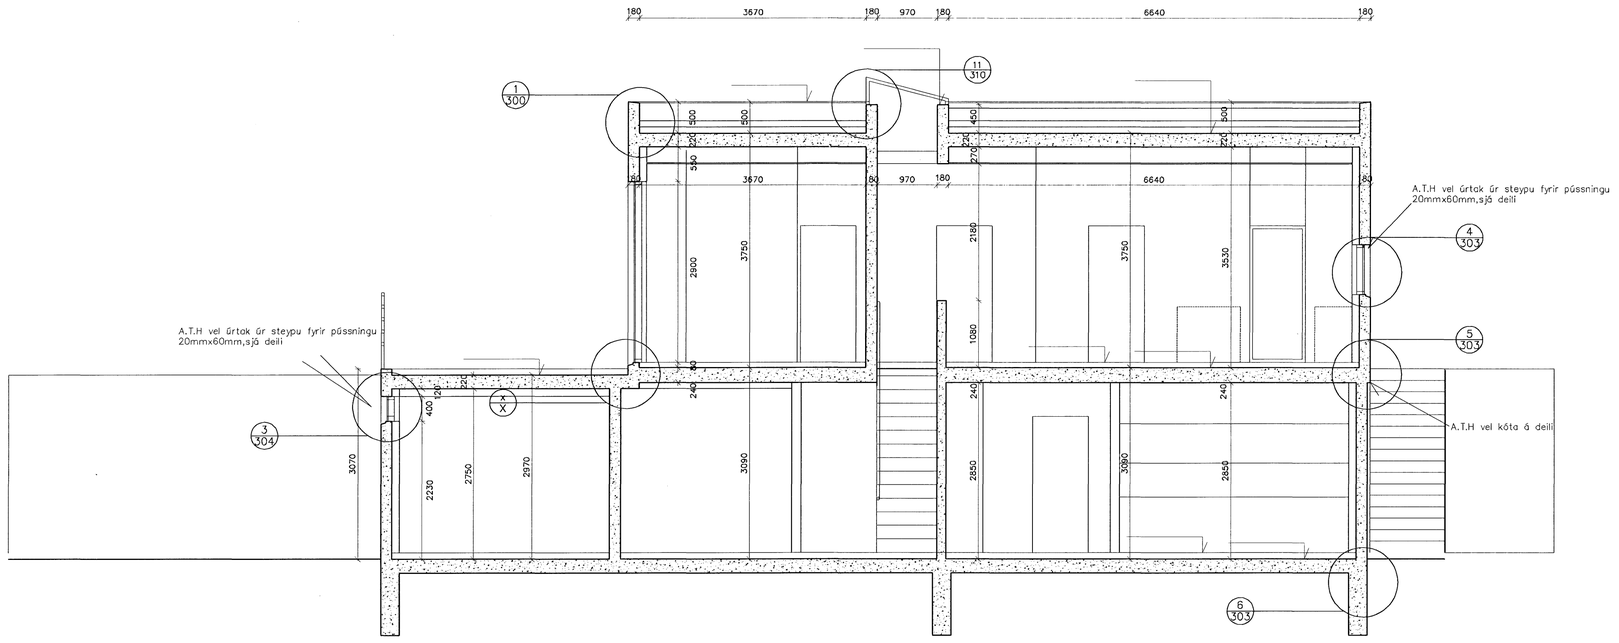

SNEIÐING D–D

C:

B:

A:

BREYTINGAR: DAGS:

Samþykkt þann
25 JÚNI 2007
Byggingfulltrúinn í Hafnarfirði
F.h.Sigurbjartur Halldórsson

VERKTEIKNINGAR

FJÓLUÁS 32 HAFNARFIRÐI

VERK:	FJÓL 0642
KVARÐI:	1:50
DAGS:	14.06.2007
TEIKN:	GÞB
SKRÁ:	0642

SNEIÐING C OG D

ÚTI INNI
ARKITEKTAR
ÞINGHOLTSSTRÆTI 27 101 REYKJAVÍK
SÍMAR 552 7660 & 562 7660 FAX 552 7661
NETFANG uti@ui.is
VEFFANG http://www.ui.is
BALDUR Ó. SVAVARSSON ARKITEKTAR FAÍ
120357-5149
JÓN ÞÓR ÞORVALDSSON ARKITEKTAR FAÍ
021256-7579

A-204