


SNEIÐING A-A

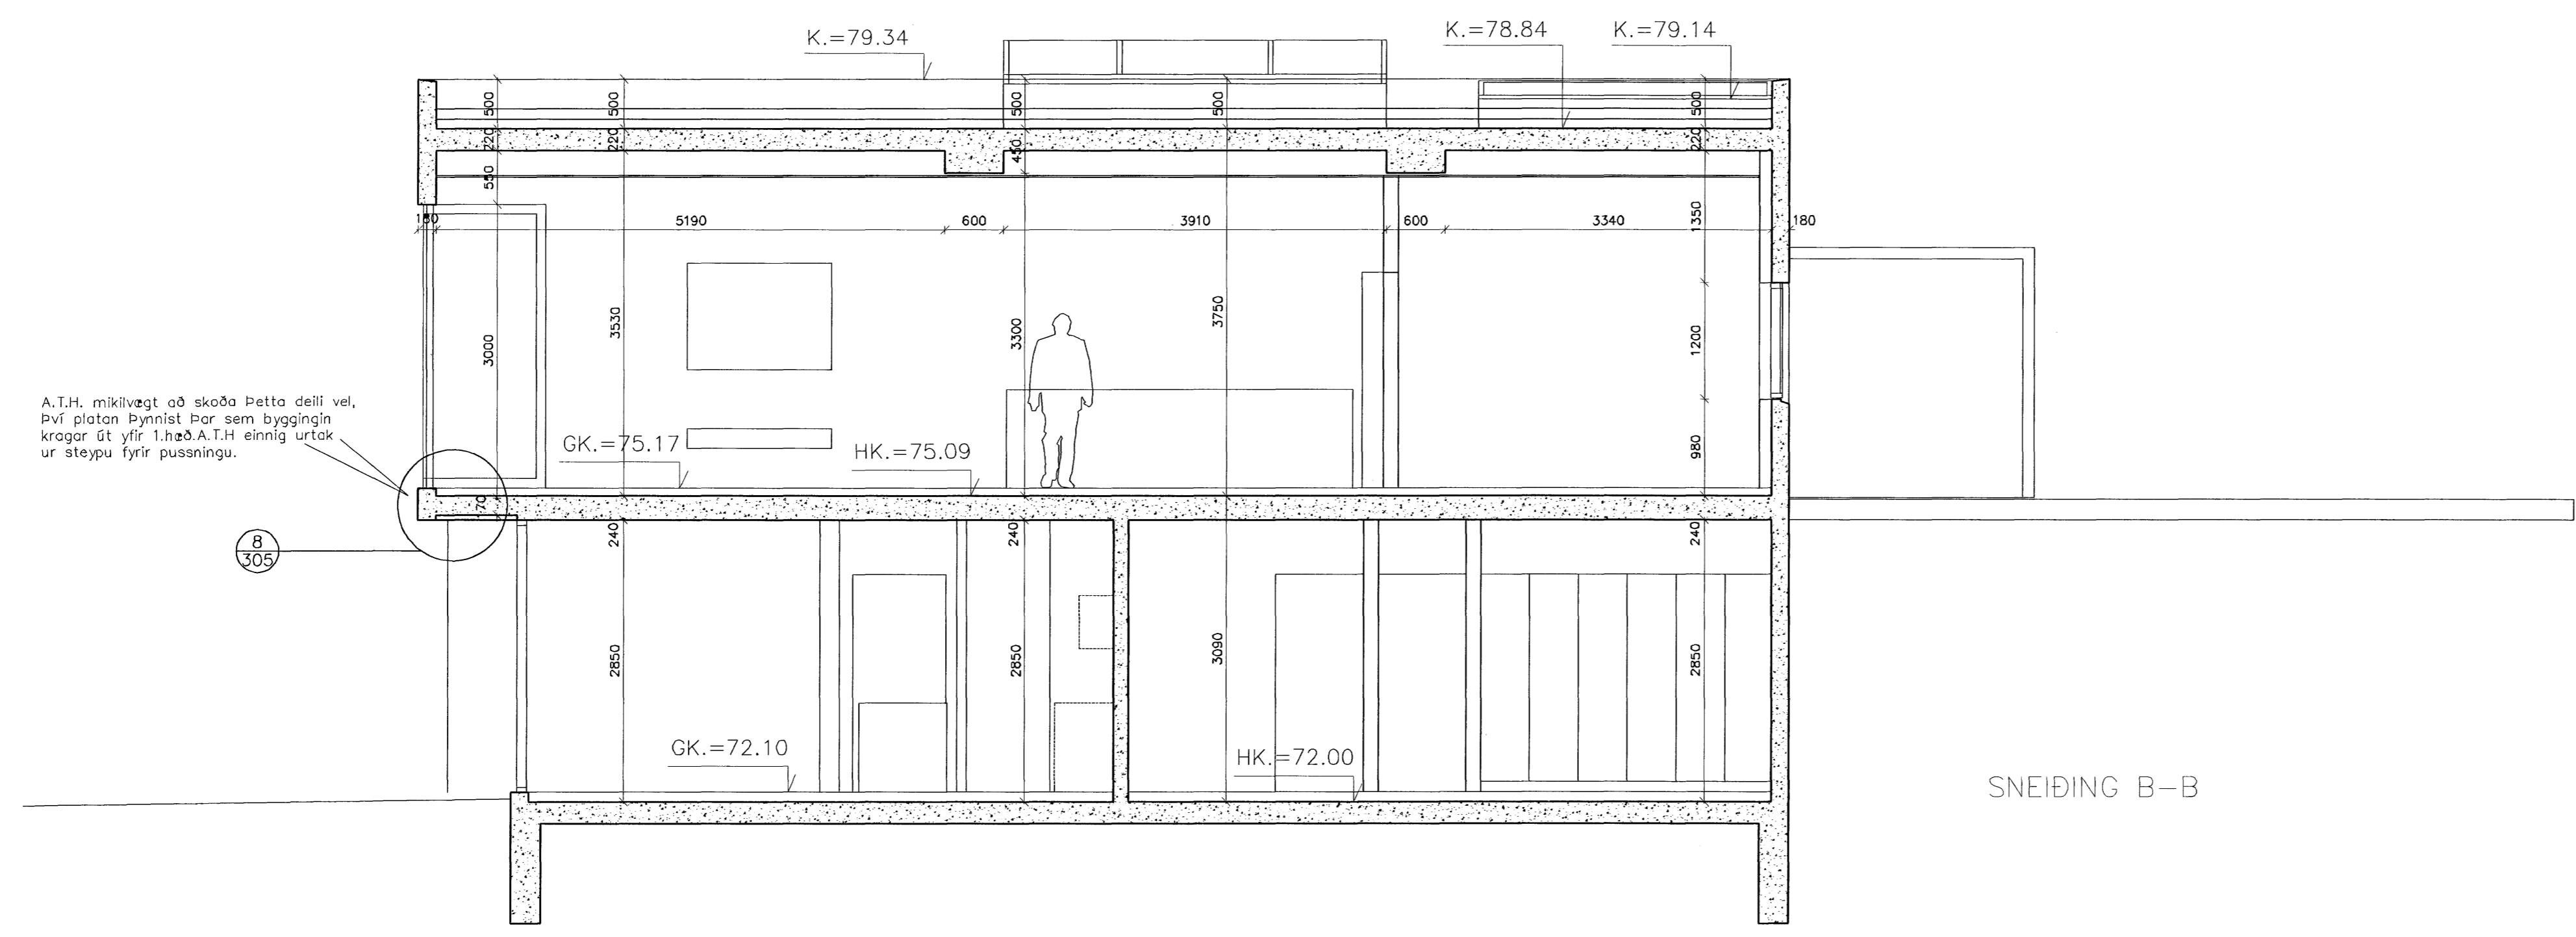

SNEIÐING B-B

A.T.H. mikilvægt að skoða þetta deil vel, því platan þýnir þor sem byggingin kragar út yfir l.h.ð.A.T.H einnig urtek ur steypu fyrir pussningu.

C:
B:
A:
BREYTINGAR: _____ DAGS: _____

Samþykkt þann
25 JUNI 2007
Byggingfulltrúinn í Hafnarfirði
F.h.Sigurbjartur Halldórsson

VERKTEIKNINGAR
FJÓLUÁS 32
HAFNARFJÖRÐUR VERK: FJOL 0642
KVARDI: 1:50
DAGS: 14.06.07
SNEIÐINGAR A OG B TEIKN: GpB
SKRÁ: 0642

ÚTI INNI
ARKITEKTAR
ÞINGHOLTSTRÆTI 27 101 REYKJAVÍK
SÍMAR 552 7660 & 562 7660 FAX 552 7661
NETFANG: ui@ui.is
VEFFANG: http://www.ui.is
BALDUR Ó. SVAVARSSON ARKITEKTAR FAI
120357-5149
JÓN ÞÓR ÞÓRVALDSSON ARKITEKTAR FAI
021258-7579 **A-203**