

ÚTSOG			
NR.	GERÐ.	STÆRÐ/DREIFARI/BOX	TEG.
U1	ÚTSOGSVENTILL HVÍTUR MEÐ LAUSRI KEILU & BRÆDIVARI TIL LOFTMAGNSSTILLINGAR 17 L/s, 25dB (A)	Ø 100	
U2	ÚTSOGSVENTILL HVÍTUR MEÐ LAUSRI KEILU & BRÆDIVARI TIL LOFTMAGNSSTILLINGAR 54 L/s, 25dB (A)	Ø 160	

ALLIR ÓMERKTIR STOKKAR ERU ERU Ø125 mm SPÍRÓ
OP YFIR ALLAR GEYMSLU HURÐIR

LOFTSTOKKAR OG TENGISTYKKI:

- STOKKAR OG TENGISTYKKI ERU ÝMIST SÍVALIR EDA FERKANTADIR
- STOKKAR ERU ÚR GALV. STÁLPLÖTUM, LÁGMARKSPYKKT SEM HÉR SEGIR:





ÞVERMÁL EDA STÆRSTA HLIÐ < 300mm : ÞYKKT 0,83mm
 ÞVERMÁL EDA STÆRSTA HLIÐ 301-750mm : ÞYKKT 0,8mm
 ÞVERMÁL EDA STÆRSTA HLIÐ 751-1400mm : ÞYKKT 1,0mm
 ÞVERMÁL EDA STÆRSTA HLIÐ 1401-2200mm : ÞYKKT 1,25mm
 ÞVERMÁL EDA STÆRSTA HLIÐ >2200mm : ÞYKKT 1,5mm

- KERFI SKULU MINNST UPPFYLLA ÞÉTTLEIKAFLOKK B SKV. DS 447.
- ALLAR HLIÐAR Í KÖNTUÐUM STOKKUM SKAL STYRKJA MEÐ KROSSBROTI.
- STOKKAR SKULU HENGDIR Í STEYPU MEÐ 10mm SNITTEINUM OG MÚRBOLTUM.
- VIÐ ALLAR BRUNA- OG SPJALDLOKUR KOMI GAUMLÚGUR.
- FRÁGANGUR SKAL VERA Í SAMRÆMI VIÐ GILDANDI STABLA OG REGLUGERÐIR.

- SL = STILLILOKA
- ML = MÓTORLOKA
- BL = BRUNALOKA
- RL+BL
- GL = GAUMLÚGA


HLLJÓDGILDRA MEÐ 50mm EIN.
L=LENGD

SKÝRINGAR :

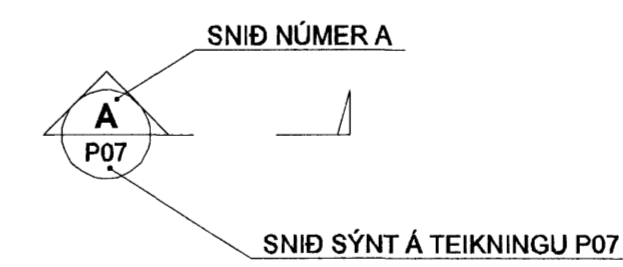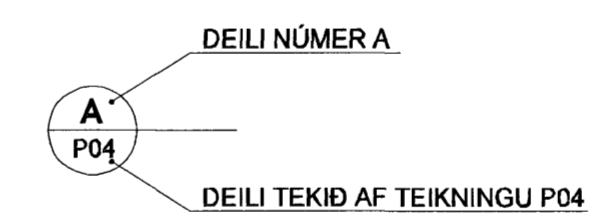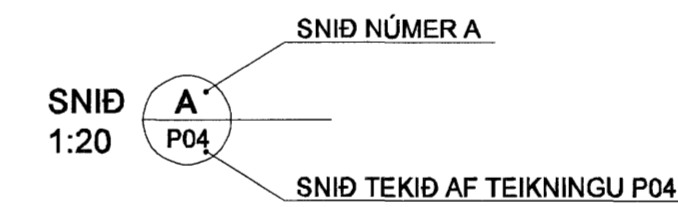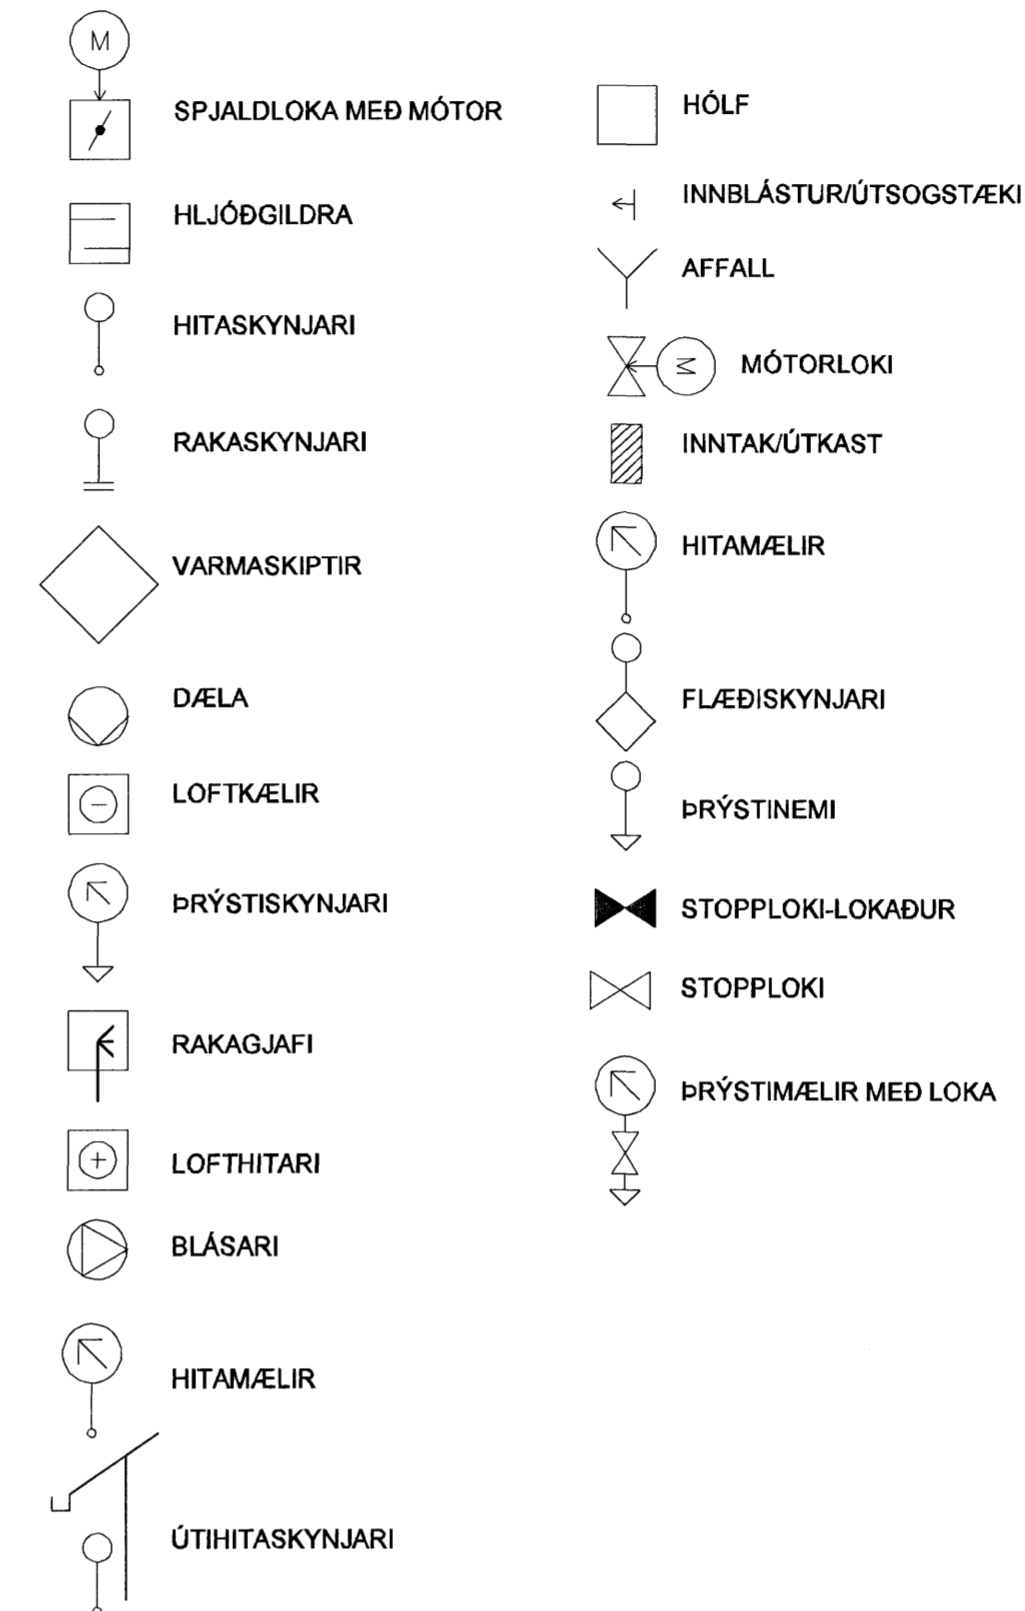


BREYTINGAR ERU TÁKNADAR MEÐ BÓKSTÓFUM A, B, C
O.S.FR.V. DREGIÐ VERÐUR SKÝ UTAN UM ALLAR
BREYTINGAR, SEM GERÐAR ERU Á MILLI ÚTGÁFA Á
HVERRI TEIKNINGU.

BREYTING NÚMER A OG
SVÆÐI Í BIDSTÖÐU ERU
SÝND SEM

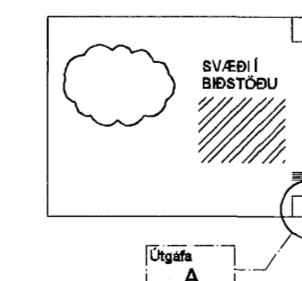

Samþykkt þann
05 MARS 2007
Byggingafultrúinn í Hafnarfirði
F.h. Sigurbjartur Halldórsson

SKIPALÖN 27

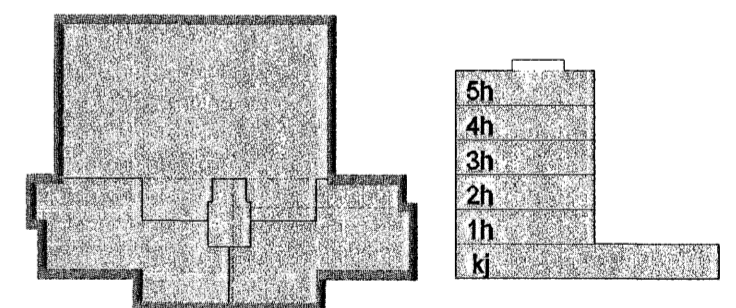

Útg. Dags. Skýring. Hannab/Yfirfarir



VERKFRÆÐISTOFA

BÆJARHRAUN 20 • 220 HAFNARFJÖRÐUR • KEILNIT 7 10796-2899
vsb@vsb.is • Sími 585 8600 • Fax 585 8610 • www.vsb.is

Árliun séðhónuðar Sveinn Áki Sverrisson Kt: 230855 5600

Verkefni
**SKIPALÖN 27
HAFNARFIRÐI**
Verkefni
Loftfræsing
Almennar skýringar

Hannað	Teiknað	Yfirfarir	Kvarði	Síða
BL	BL	SÁS	-	/ A1
Dags.	Verkefni	Teikning	Útgáfa	
29.12.2006	06928	L000	-	