

ÚTSOG			
NR.	GERÐ.	STÆRÐ/DREIFAR/BOX	TEG.
U1	ÚTSOGSVENTILL HVÍTUR MEÐ LAUSRI KEILU & BRÆDIVARI TIL LOFTMAGNSSTILLINGAR 17 Ls, 25dB (A)	Ø 100	
U2	ÚTSOGSVENTILL HVÍTUR MEÐ LAUSRI KEILU & BRÆDIVARI TIL LOFTMAGNSSTILLINGAR 54 Ls, 25dB (A)	Ø 160	

ALLIR ÓMERKTIR STOKKAR ERU ERU Ø125 mm SPÍRÓ
OP YFIR ALLAR GEYMSLU HURÐIR

LOFTSTOKKAR OG TENGISTYKKI:

- STOKKAR OG TENGISTYKKI ERU ÝMIST SÍVALIR EDA FERKANTADIR
- STOKKAR ERU ÚR GALV. STÁLPLÖTUM, LÁGMARKSPYKKT SEM HÉR SEGIR:





ÞVERMÁL EDA STÆRSTA HLIÐ < 300mm : ÞYKKT 0,63mm
 ÞVERMÁL EDA STÆRSTA HLIÐ 301-750mm : ÞYKKT 0,8mm
 ÞVERMÁL EDA STÆRSTA HLIÐ 751-1400mm : ÞYKKT 1,0mm
 ÞVERMÁL EDA STÆRSTA HLIÐ 1401-2200mm : ÞYKKT 1,25mm
 ÞVERMÁL EDA STÆRSTA HLIÐ >2200mm : ÞYKKT 1,5mm

- KERFI SKULU MINNST UPPFYLLA ÞÉTTLEIKAFLOKK B SKV. DS 447.
- ALLAR HLIÐAR Í KÖNTUÐUM STOKKUM SKAL STYRKJA MEÐ KROSSBROTI.
- STOKKAR SKULU HENGDIR Í STEYPU MEÐ 10mm SNITTEINUM OG MÚRBOLTUM.
- VIÐ ALLAR BRUNA- OG SPJALDLOKUR KOMI GAUMLÚGUR.
- FRÁGANGUR SKAL VERA Í SAMRÆMI VIÐ GILDANDI STADLA OG REGLUGERÐIR.

SL = STILLILOKA
 ML = MÓTORLOKA
 BL = BRUNALOKA
 RL+BL
 GL = GAUMLÚGA


HLLJÓDGILDRA MEÐ 50mm EIN.
 L=LENGD

SKÝRINGAR :

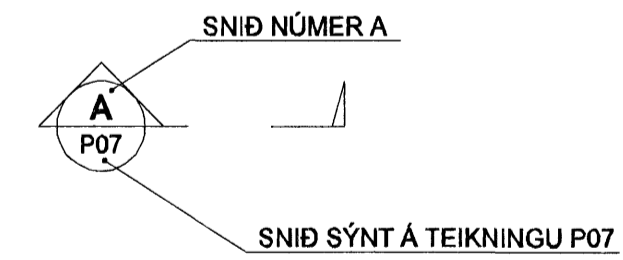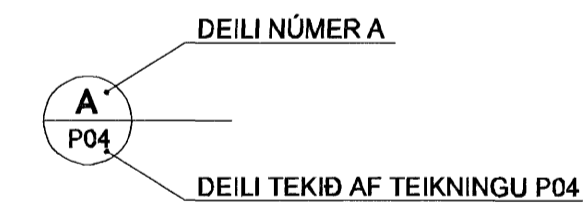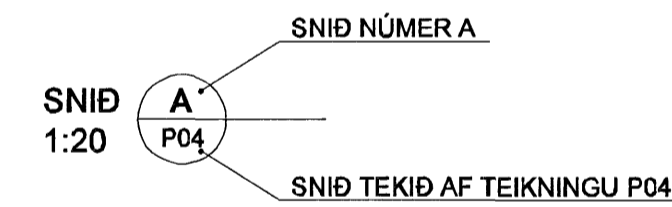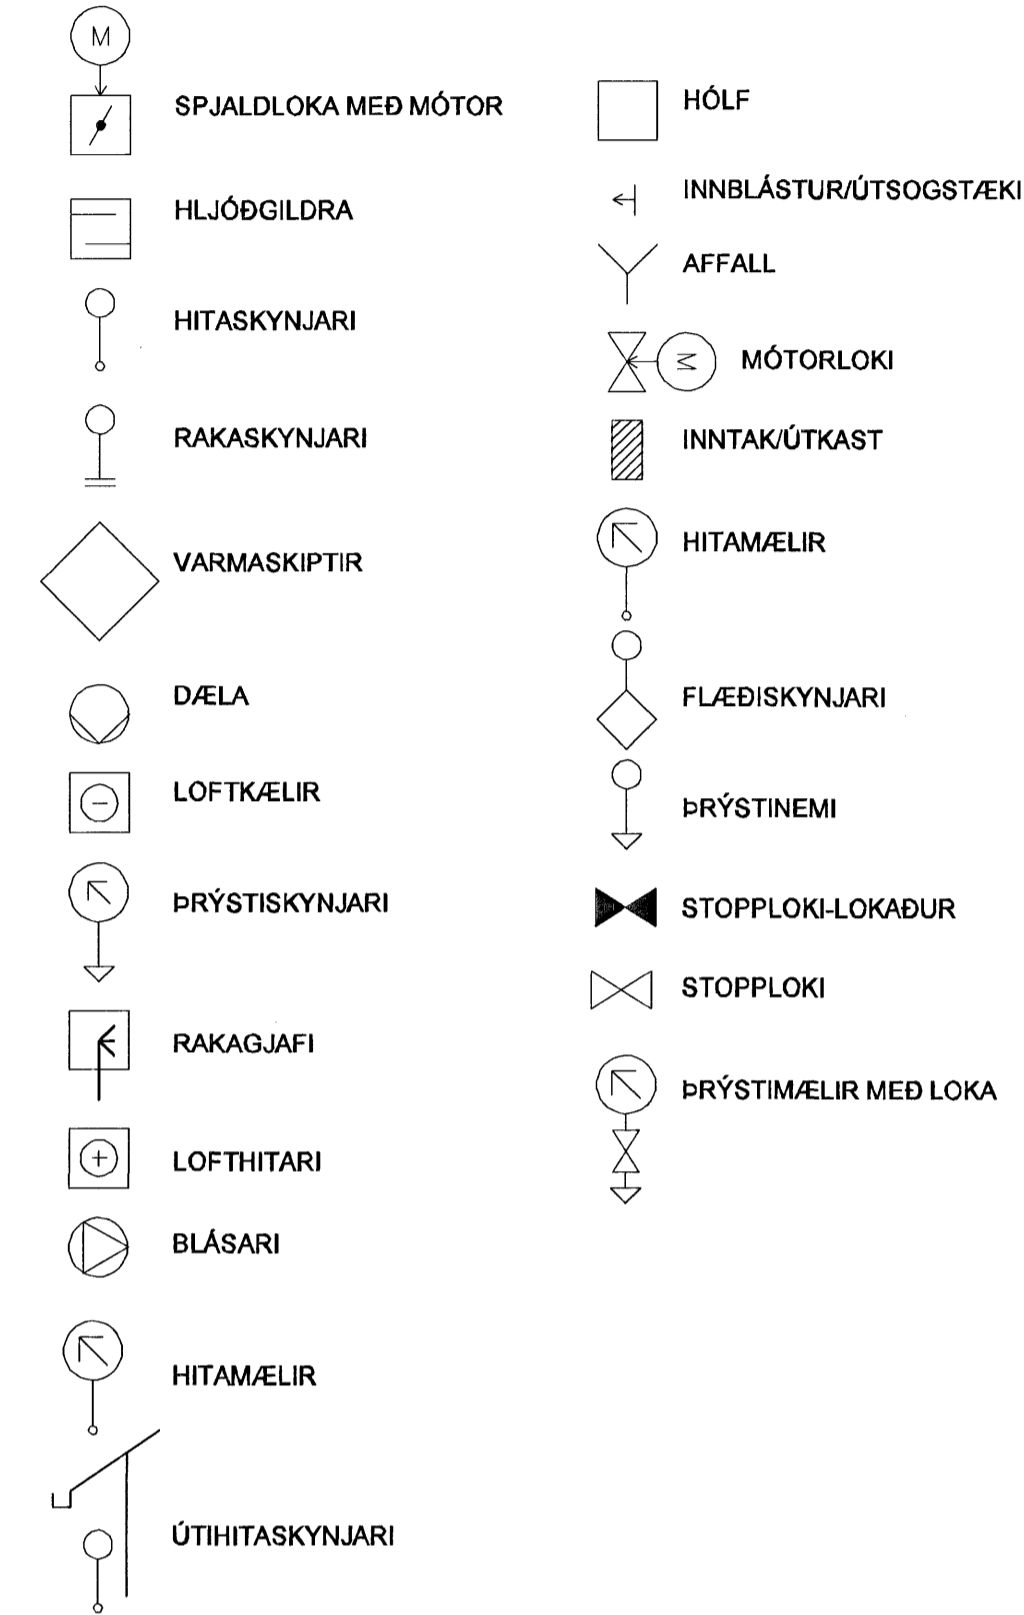


BREYTINGAR ERU TÁKNADAR MEÐ BÓKSTÖFUM A, B, C
 O.S.FRV. DREGIÐ VERÐUR SKÝ UTAN UM ALLAR
 BREYTINGAR, SEM GERÐAR ERU Á MILLI ÚTGÁFA Á
 HVERRI TEIKNINGU.

BREYTING NÚMER A OG
 SVÆÐI Í BIÐSTÖÐU ERU
 SÝND SEM

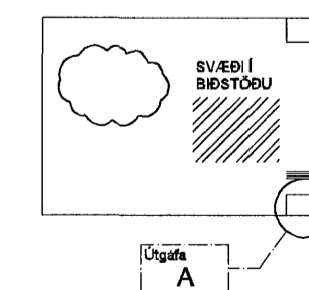

Samþykkt þann
 05 MARS 2007
 Byggingafulltrúinn í Hafnarfirði
 F.h. Sigurbjartur Halldórsson

SKIPALÓN 25

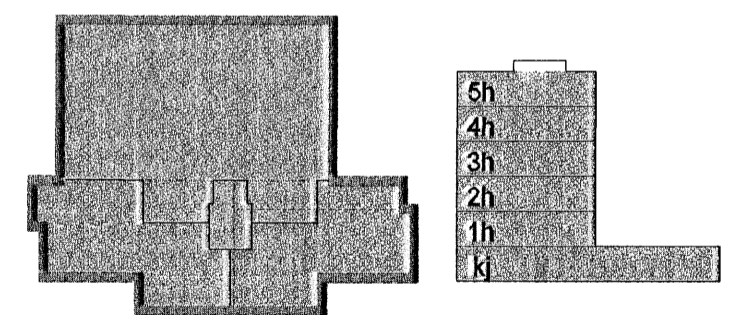

Útg. Dags. Skýring Hannad/Yfirfarid

VSB

VERKFRÆÐISTOFA

BEIJARHRAUN 20 · 220 HAFNARFJÖRÐUR (X) · V.T. 710706-0909
 vsb@vsb.is · Sími 585 8609 · Fax 585 8610 · www.vsb.is

Áritun sérhönnuðar Sveininn Áki Sverrisson Kt. 230855 5809

Verkefni: **SKIPALÓN 25 HAFNARFIRÐI**

Verkhúsi: **Loftræsing Almennar skýringar**

Hannad	Teiknad	Yfirfarid	Kvarði	/ A1	Síða
BL	BL	SÁS	-	-	-
Dags:	Verkefni	Teikning	Útgáfa		
29.12.2006	06927	L000	-		