



1 DEILI 1:5
 Pakfrágangur niurfall

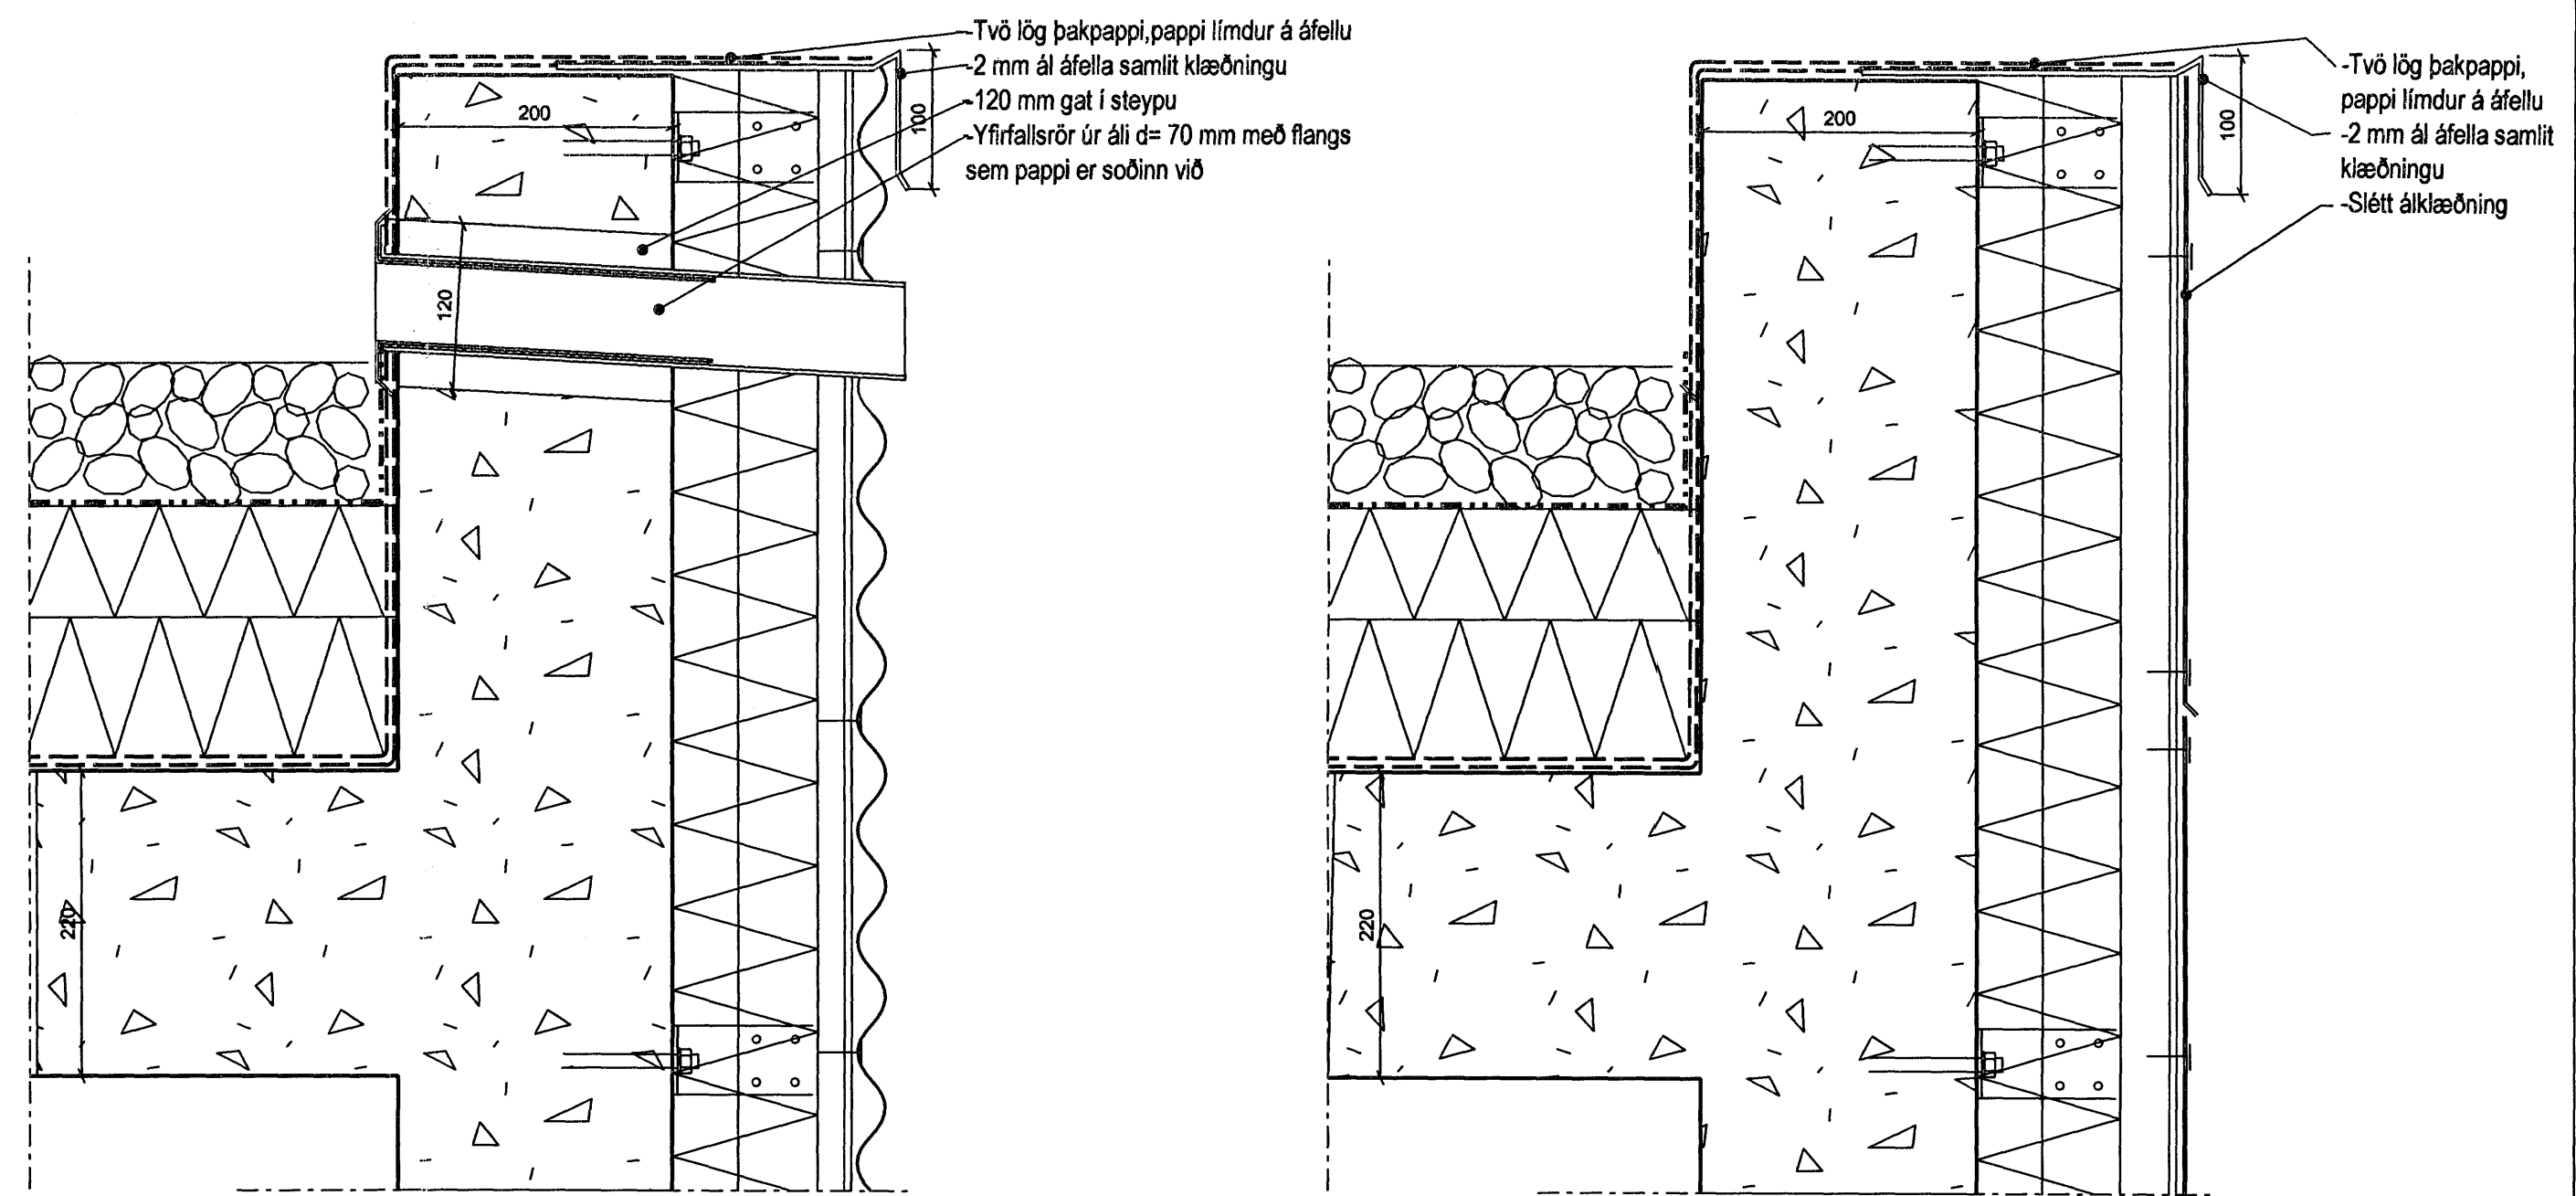


2 DEILI 1:5
 Pakfrágangur yfirfall, báruklæðning


3 DEILI 1:5
 Pakfrágangur, almenn, slétt klæðning

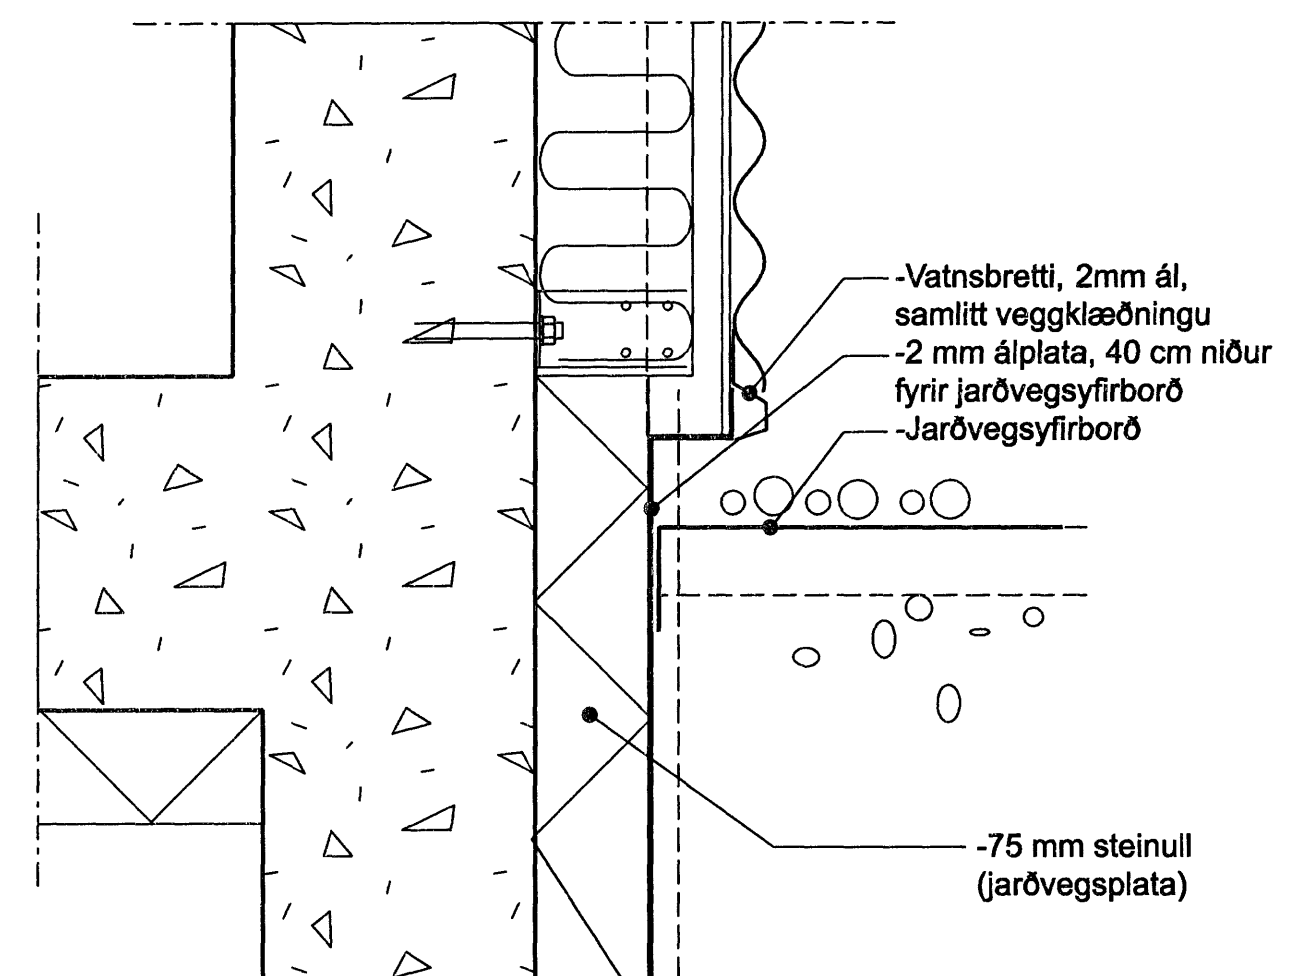


4 DEILI 1:5
 Frágangur við sókkul, báruklæðning

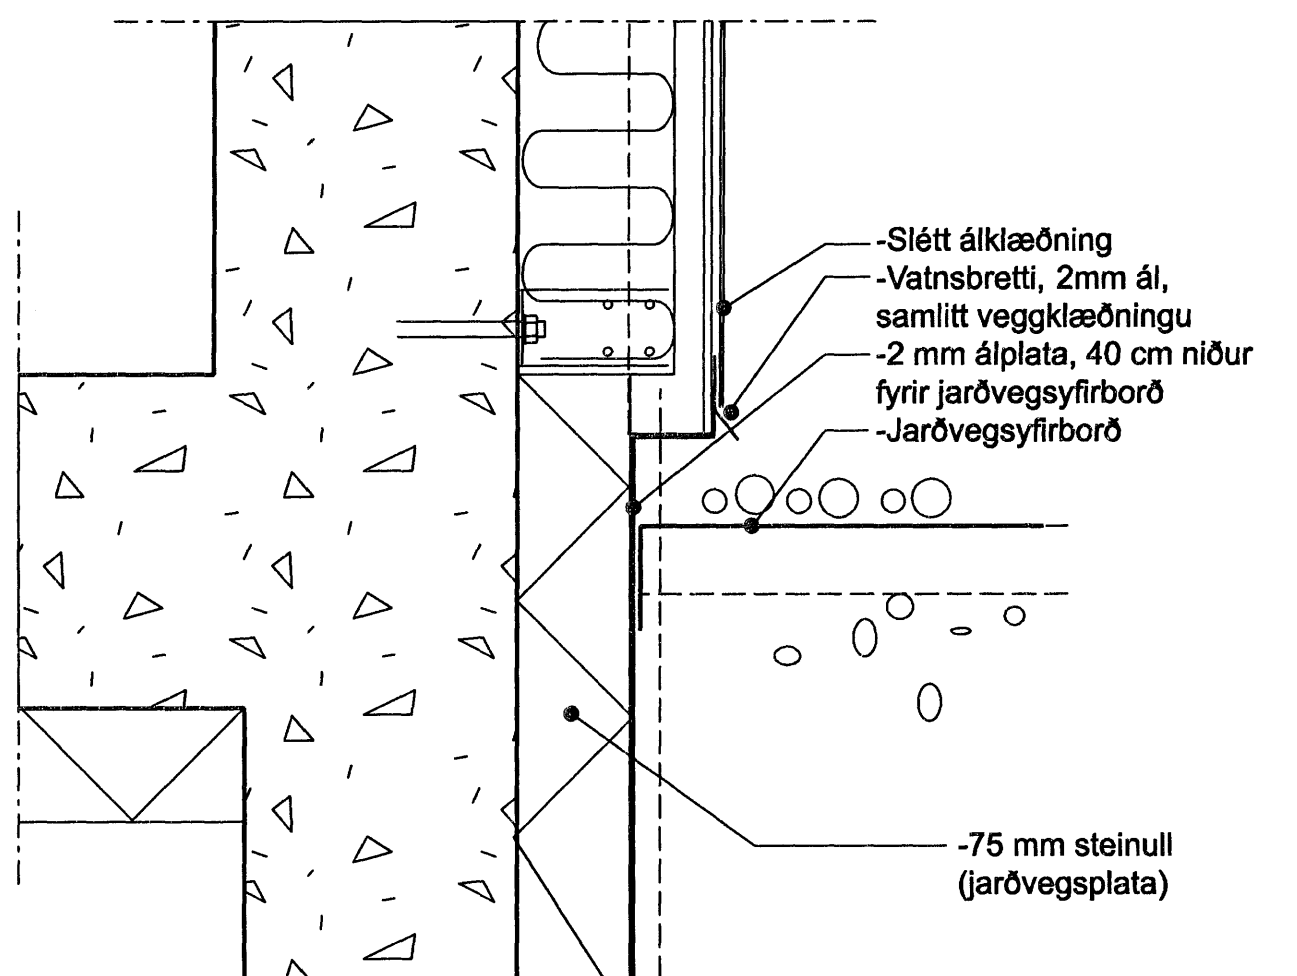


5 DEILI 1:5
 Frágangur við sókkul, slétt álklæðning

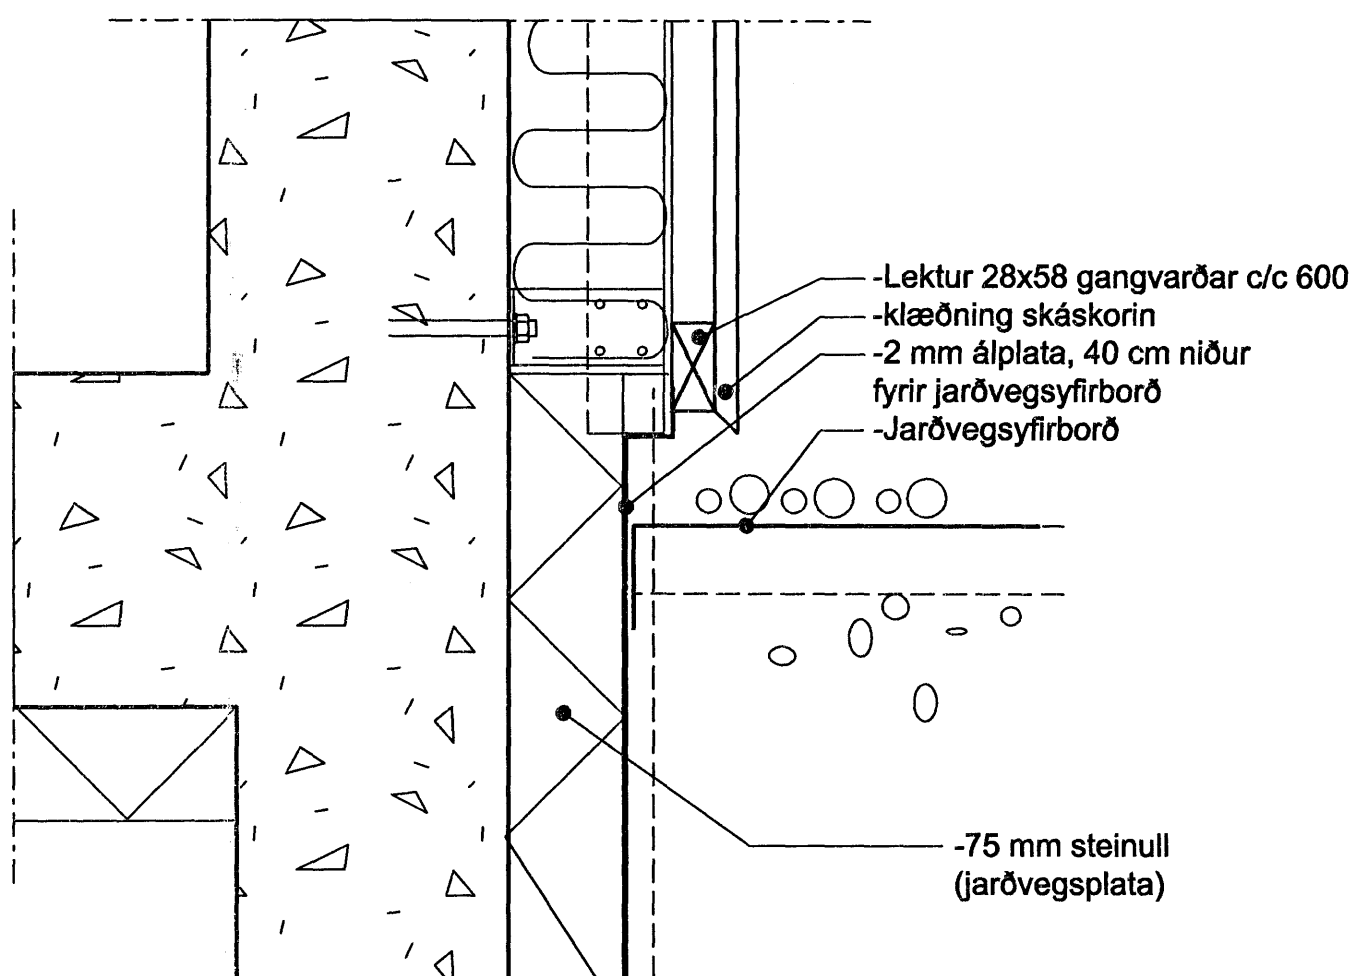

6 DEILI 1:5
 Frágangur við sókkul, lóðrétt viðarklæðning

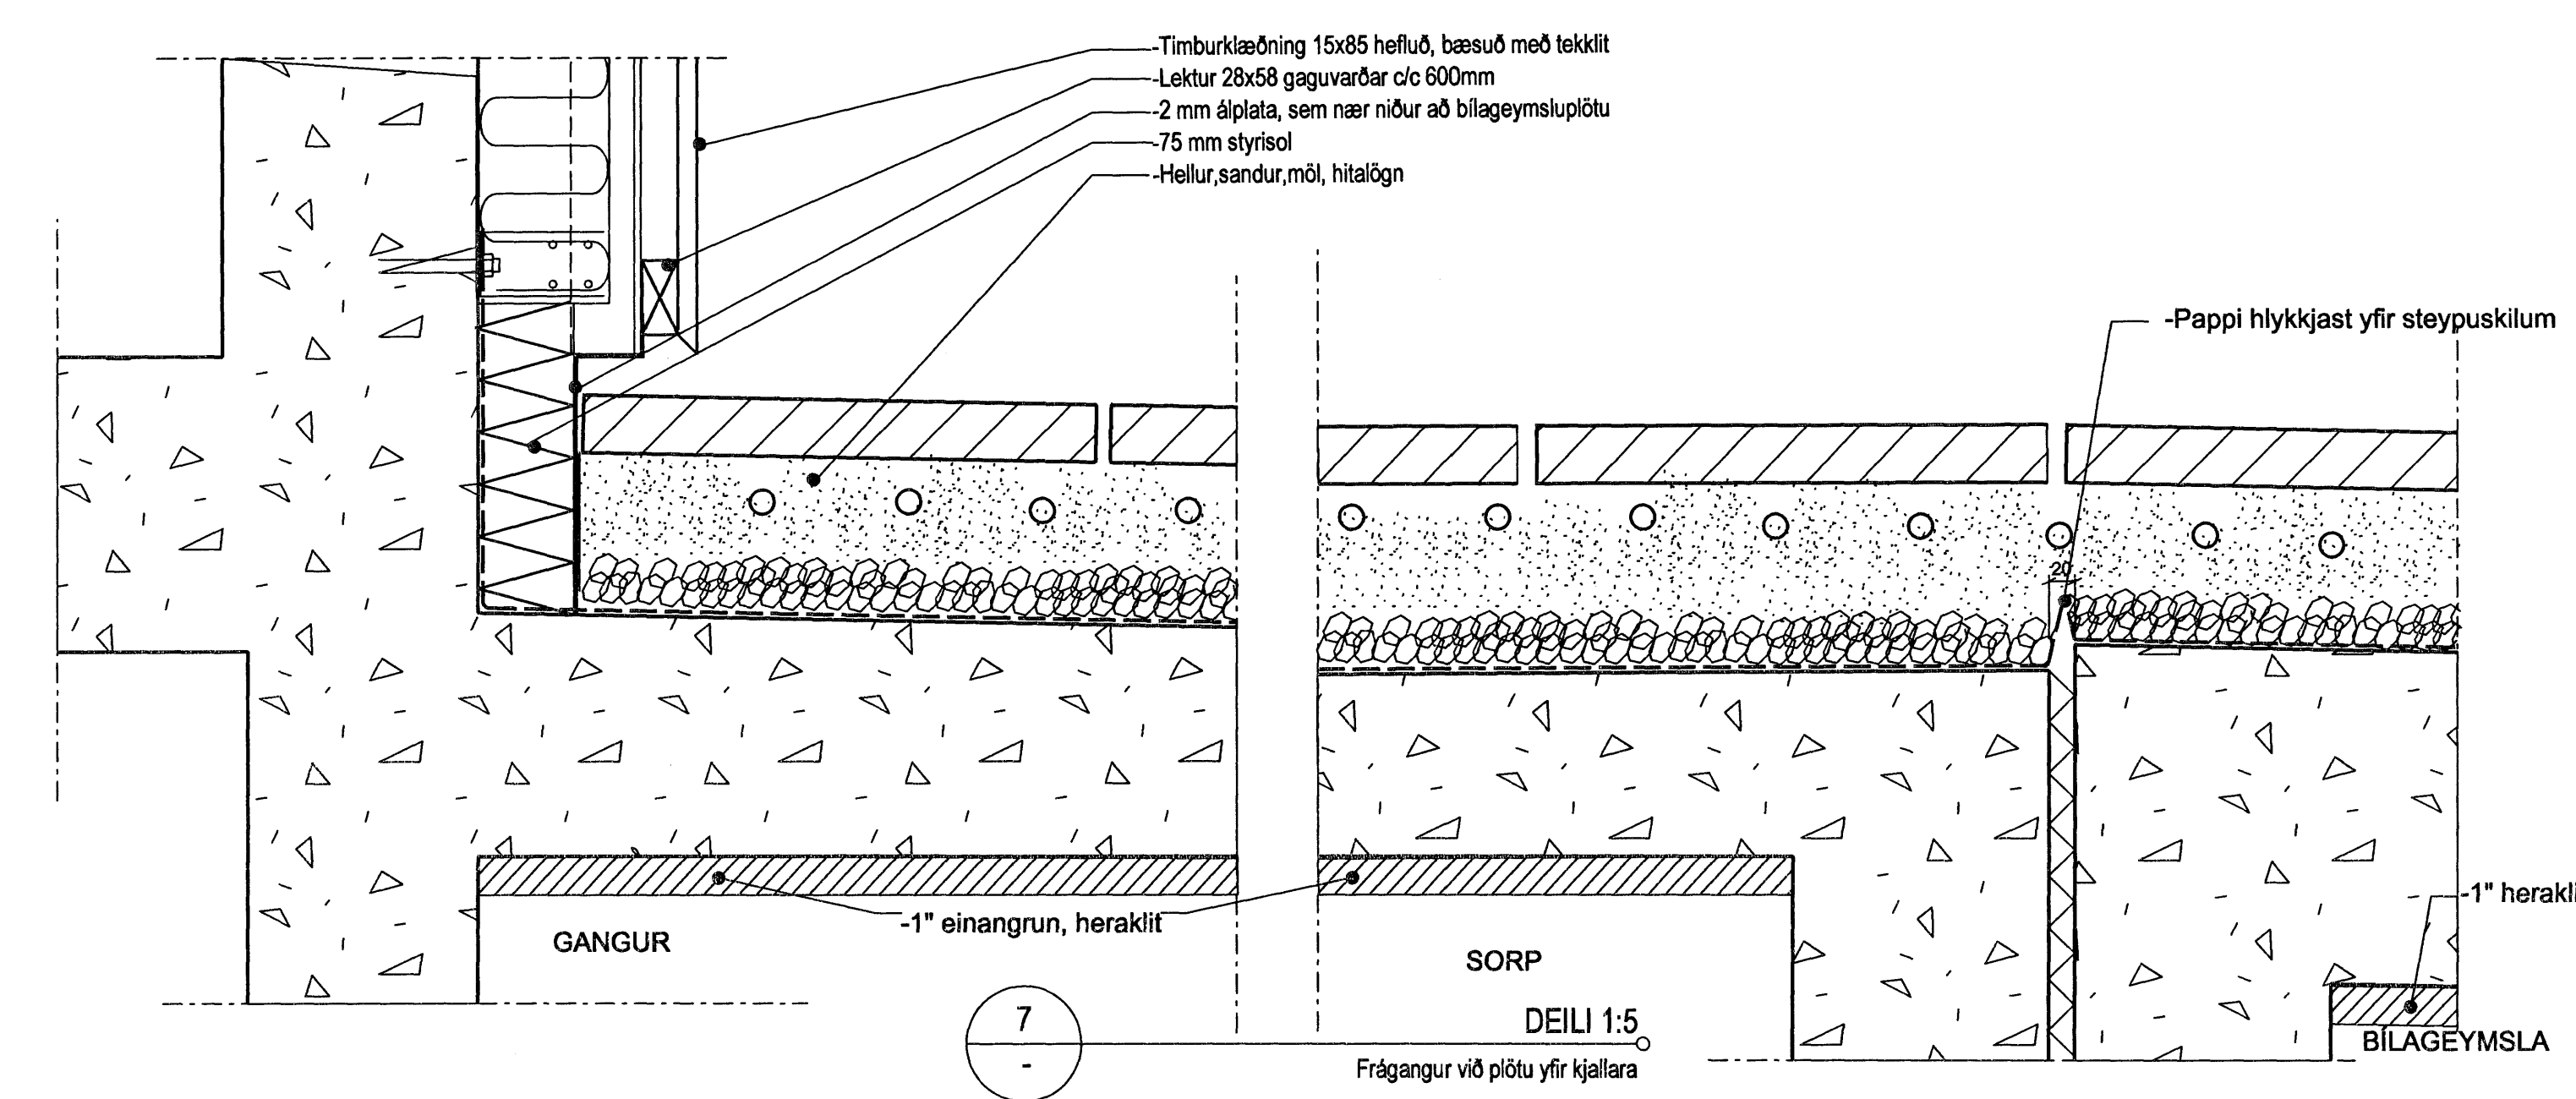

7 DEILI 1:5
 Frágangur við plötu yfir kjallara

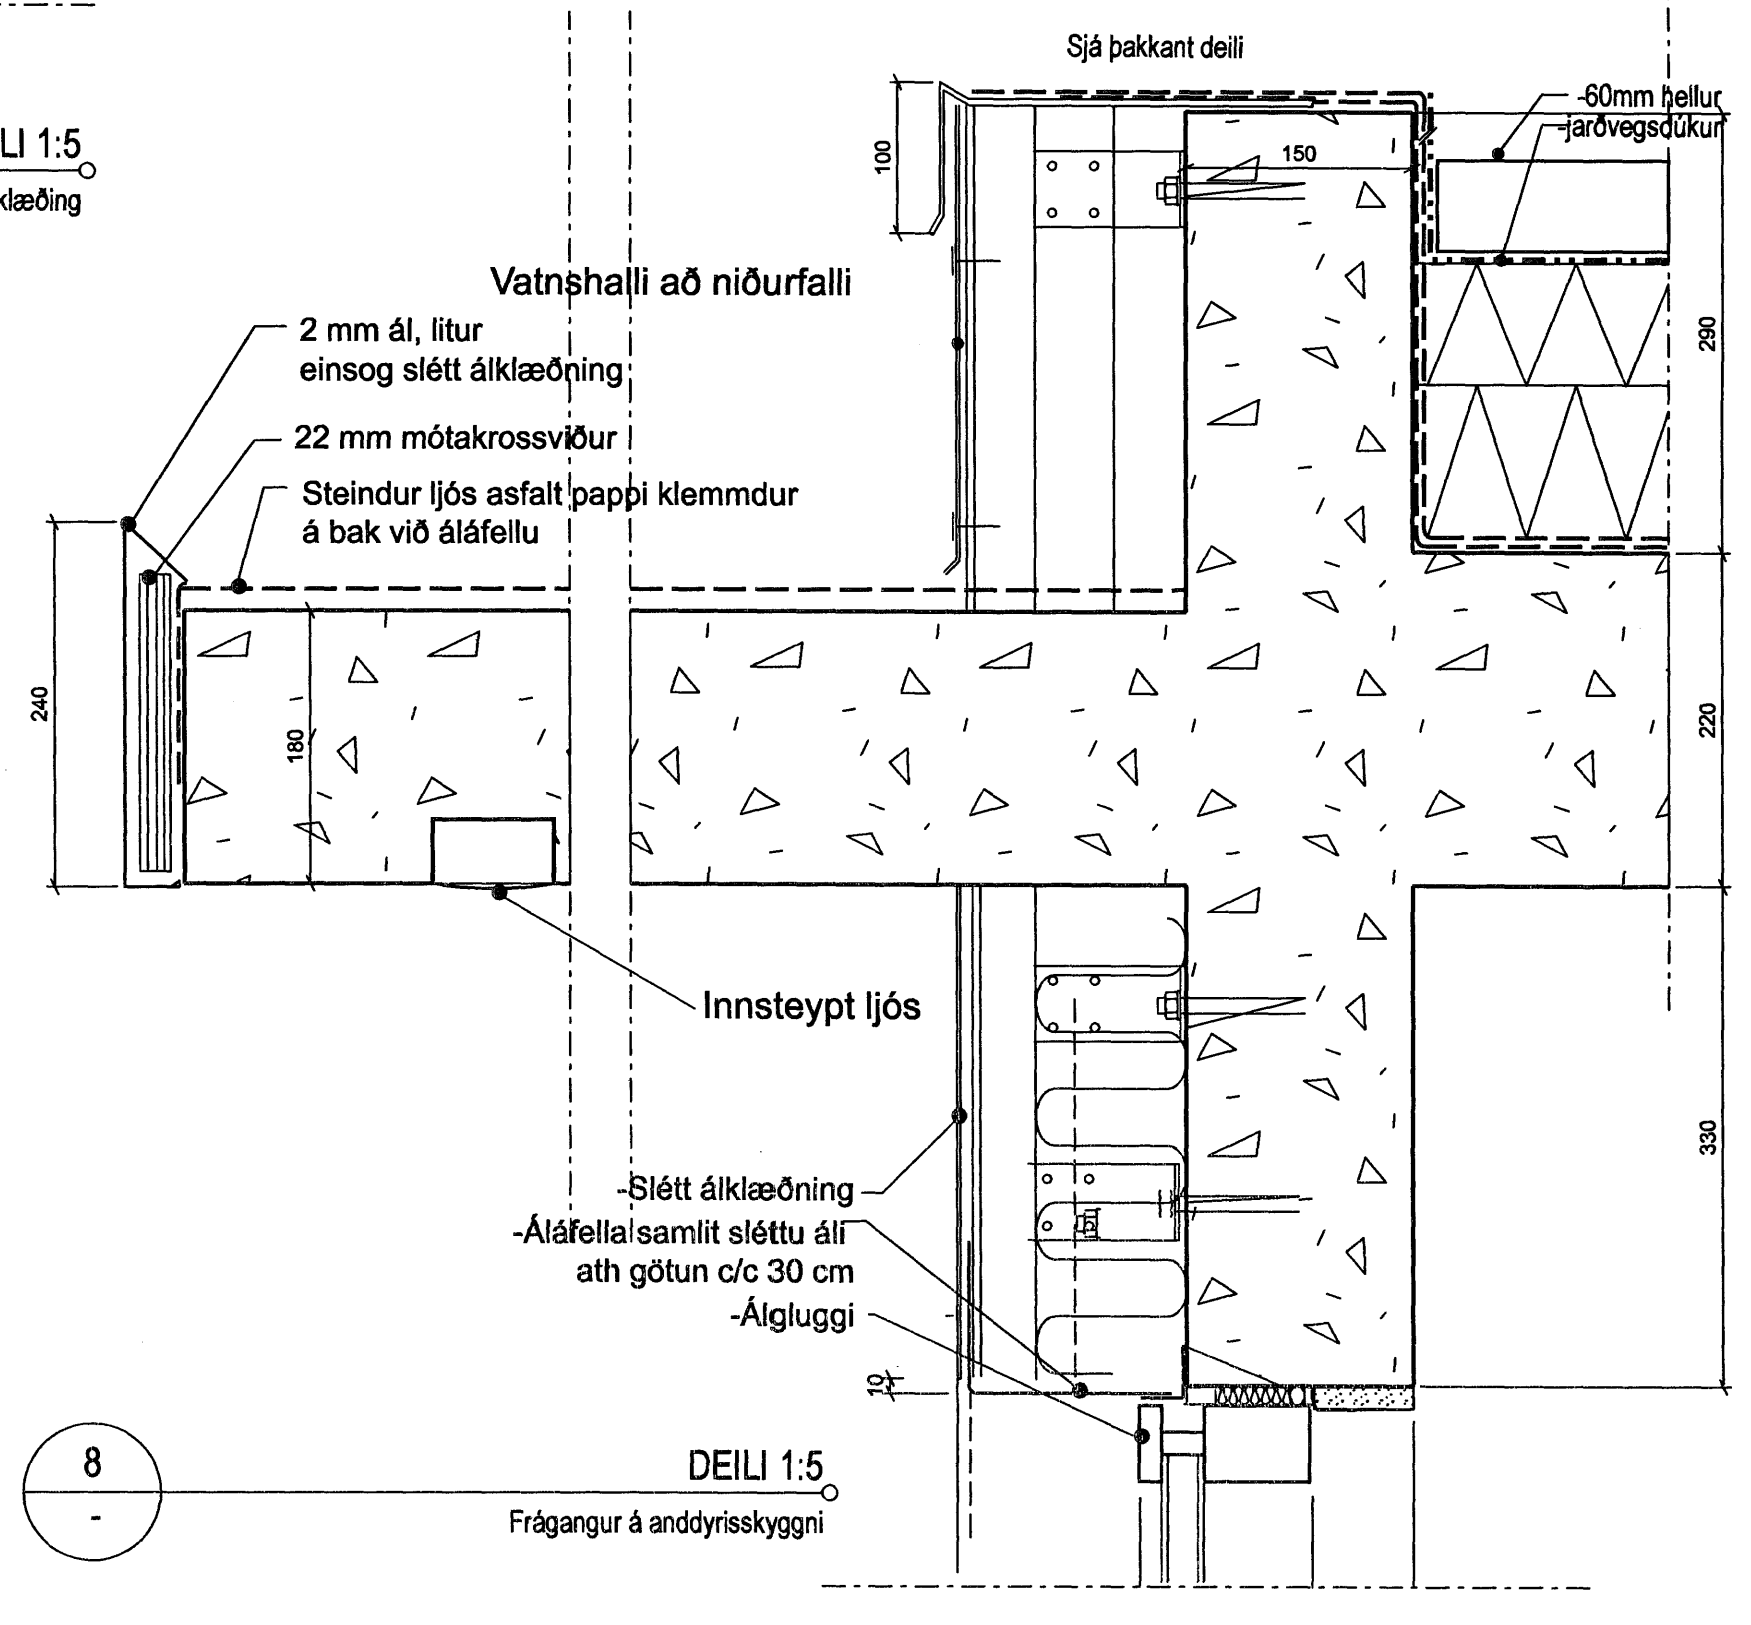

8 DEILI 1:5
 Frágangur á anddyrisskyggni

Samþykkt þann
 05 MARS 2007
 Byggingafróðingur í Hafnarfirði
 F.h. Sigurbjartur Halldórsson

ÖTUGAFA	TEKNAÐ	SAMHYKKT	DAGS
ASK Arkitektar Gönguþú 9 101 Reykjavík Sími 515 0300 Fax 515 0319 www.ask.is			
Ástun aðstoðunar: <i>Mona</i>			
Páll Gunnlaugsson arkitekt FAI, kt. 210552-2199			
SKIPALÓN 27 VERKTEIKNINGAR			
Deili, klæðningar lóðrétt.			
VERK NR. 06131	NUMER TEIKNINGAR 41-01	SKV. I A1 1:5	TEKNAÐ SS DAGS 02.01.2007 ÖTUGAFA