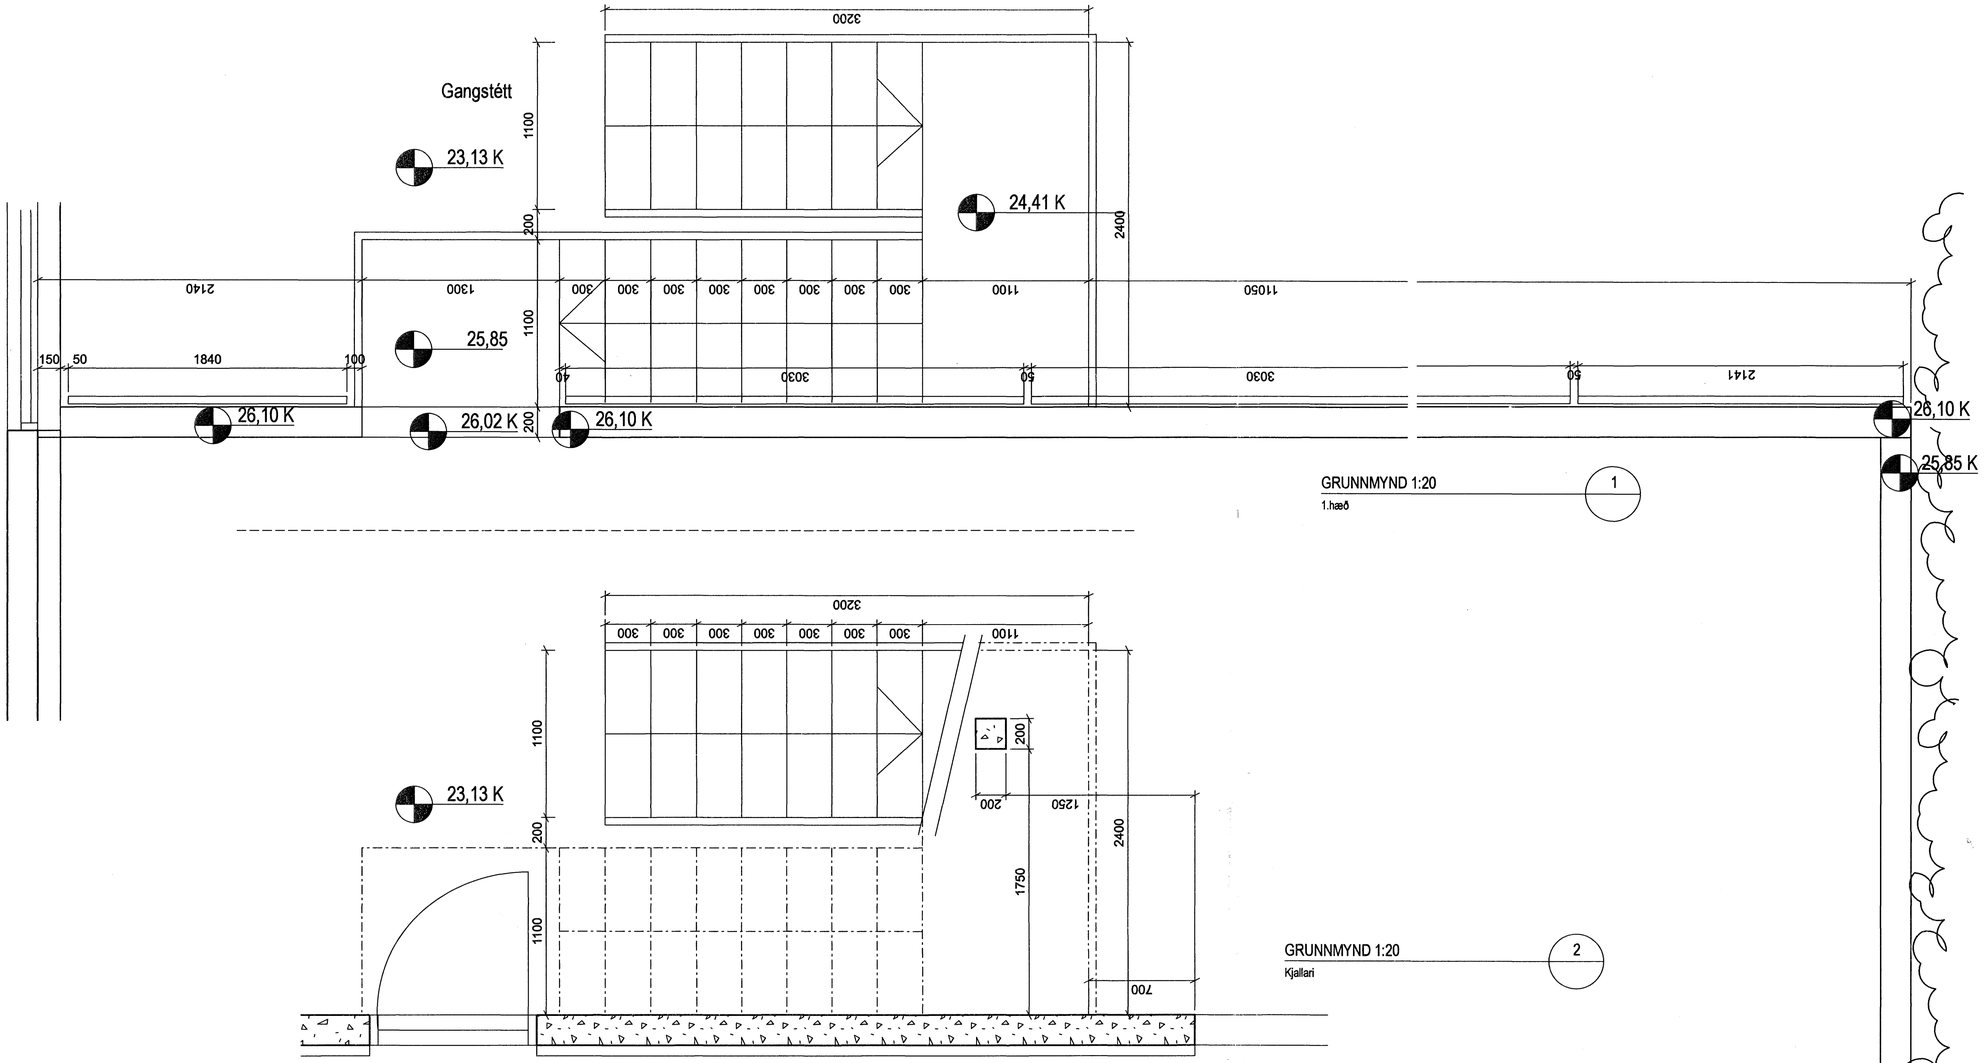

GRUNNMYND 1:20 — 1

1.hæð

GRUNNMYND 1:20 — 2

Kjallari

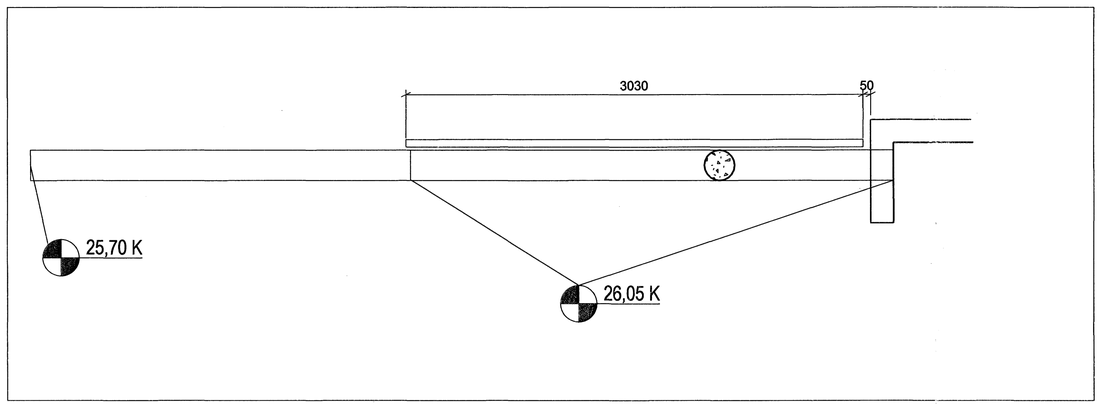

GRUNNMYND 1:20 — 3

Stoðveggur sunnan húss

Samþykkt þann

05 MARS 2007

Byggingafulltrúinn í Hafnarfirði
F.h. Sigurbjartur Halldórsson

ÚTGÁFA	TEIKNAÐ	SAMÞYKKT	DAGS
BREYTINGAR			

ASK Arkitektar
Geirsgötu 9
101 Reykjavík
Sími 515 0300
Fax 515 0319
www.ask.is

Áritun aðalhönnuðar:

Páll Gunnlaugsson arkitekt FAÍ, kt. 210552-2199

ASK ARKITEKTAR

SKIPALÓN 27
VERKTEIKNINGAR

VERKEFNI

HEITI TEIKNINGAR

Útitröppur
Grunnmynd

MKV. Í A1	TEIKNAÐ	DAGS	VERK NR.	NÚMER TEIKNINGAR	ÚTGÁFA
1:20	AF	02.01.2007	06131	24-03	