




GRUNNMYND 1:20
Kjallari

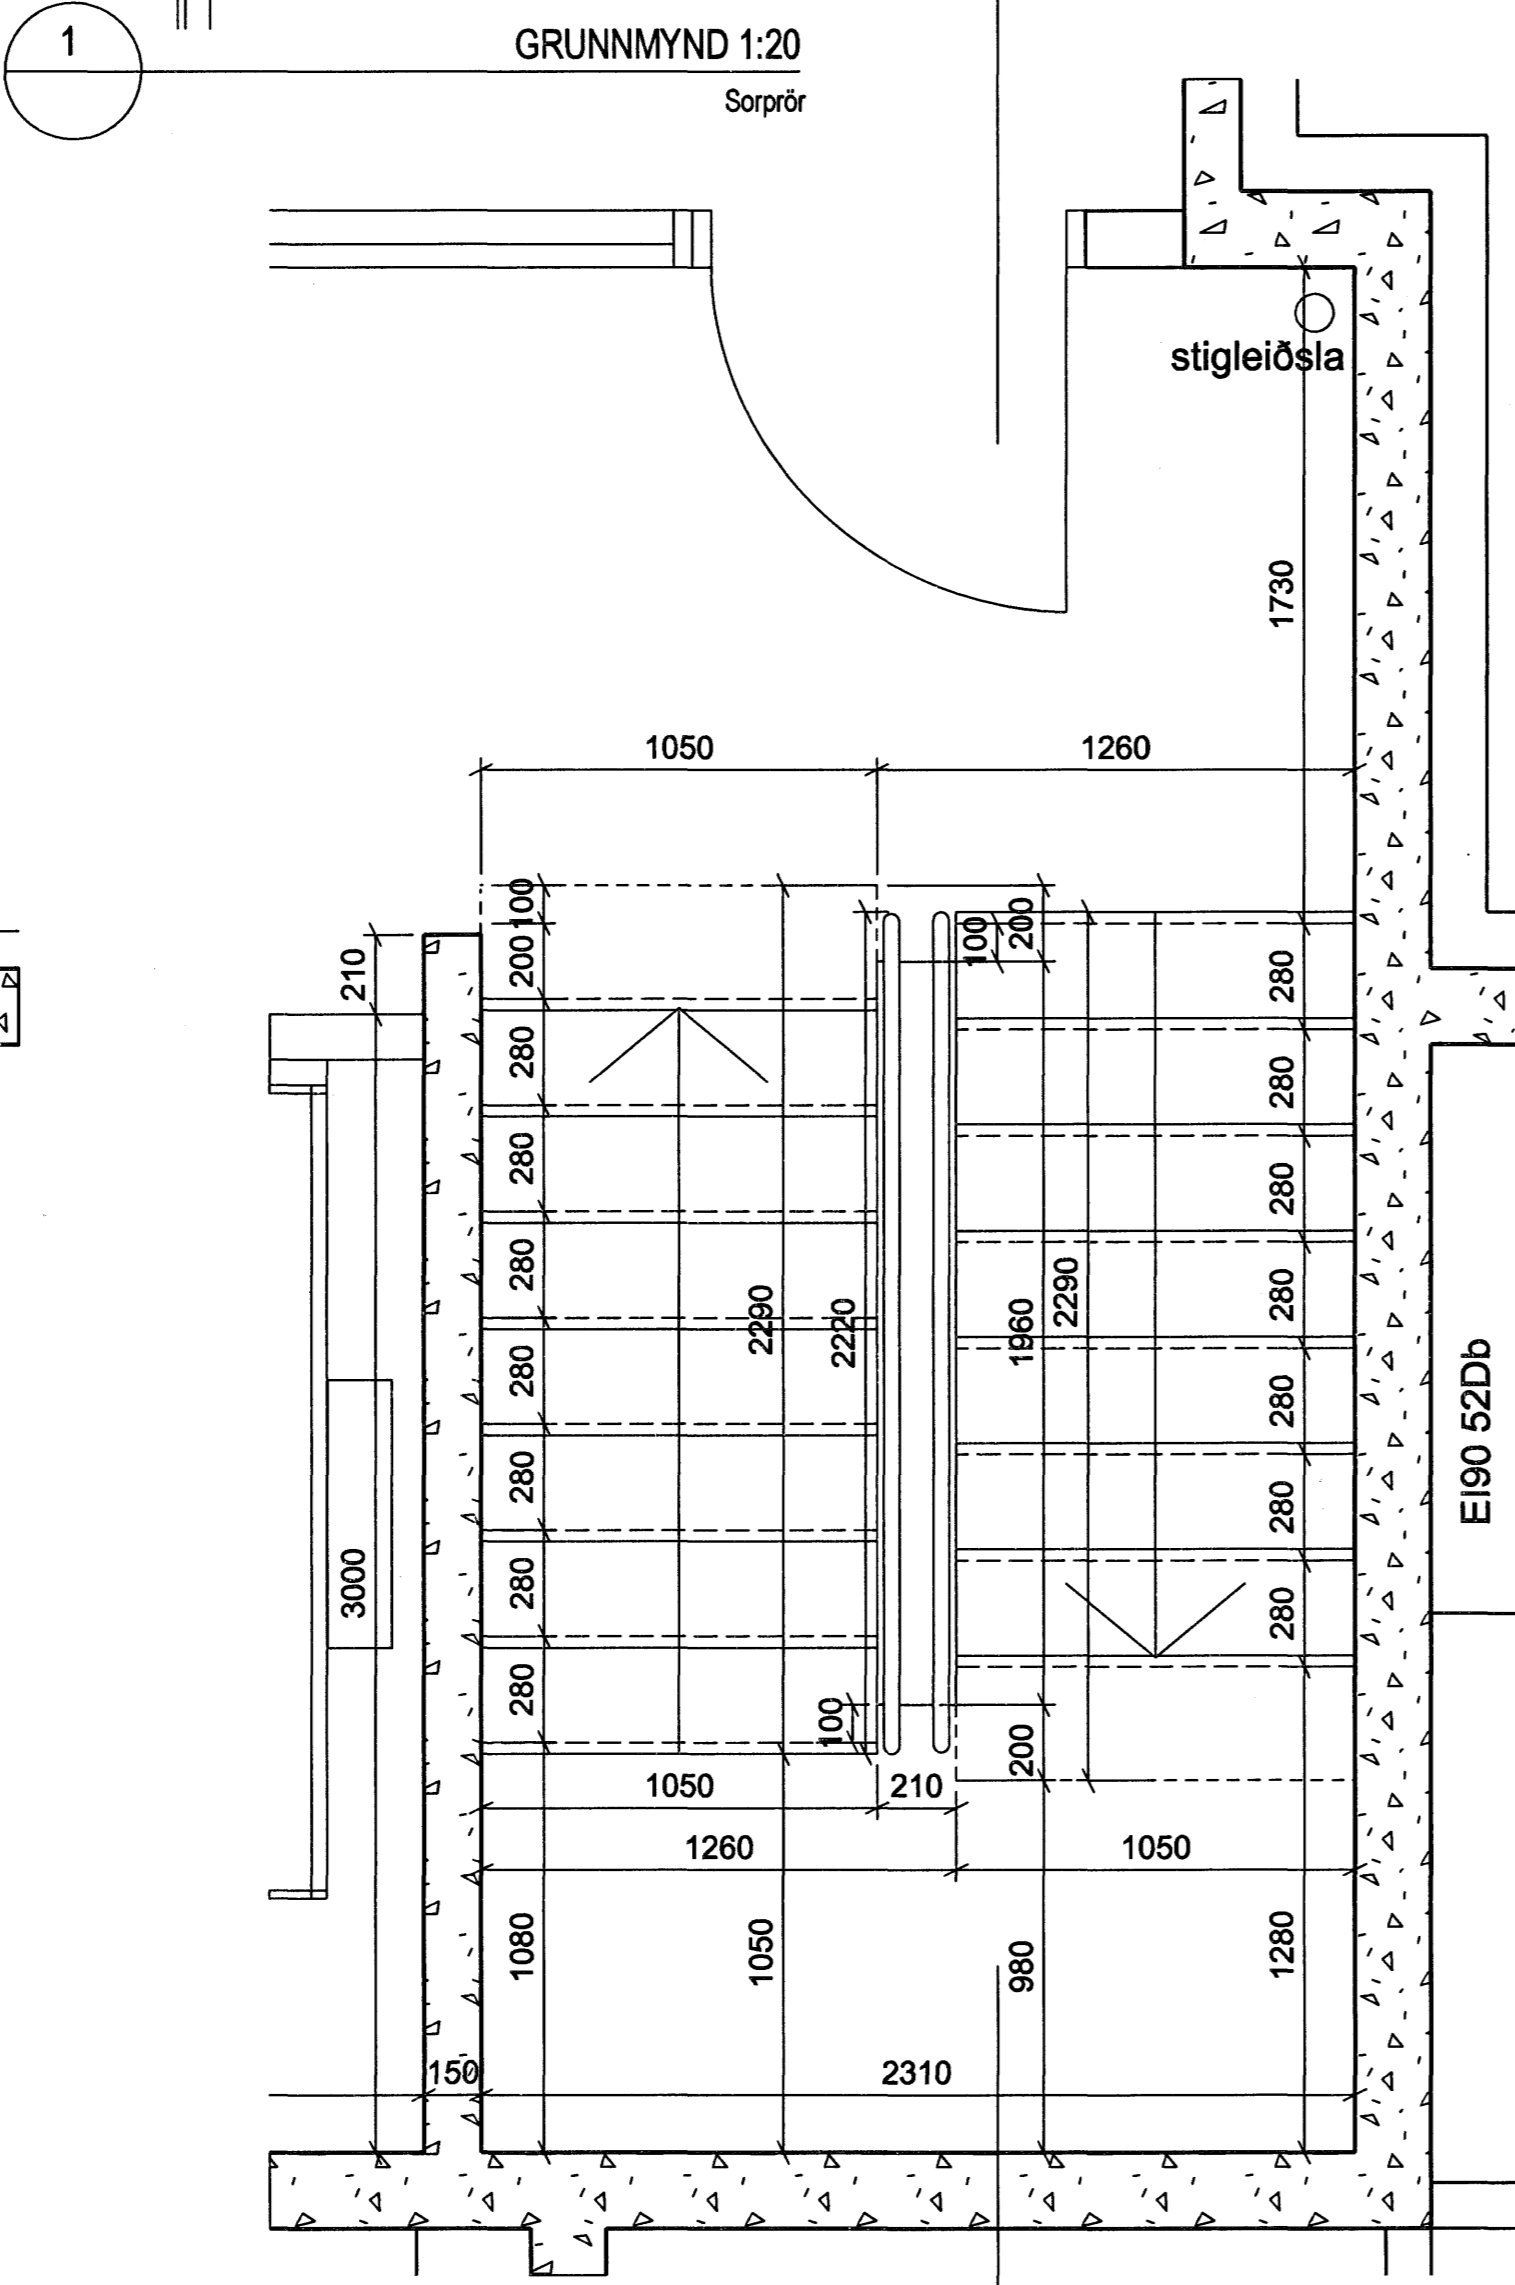





GRUNNMYND 1:20
Sorprtr

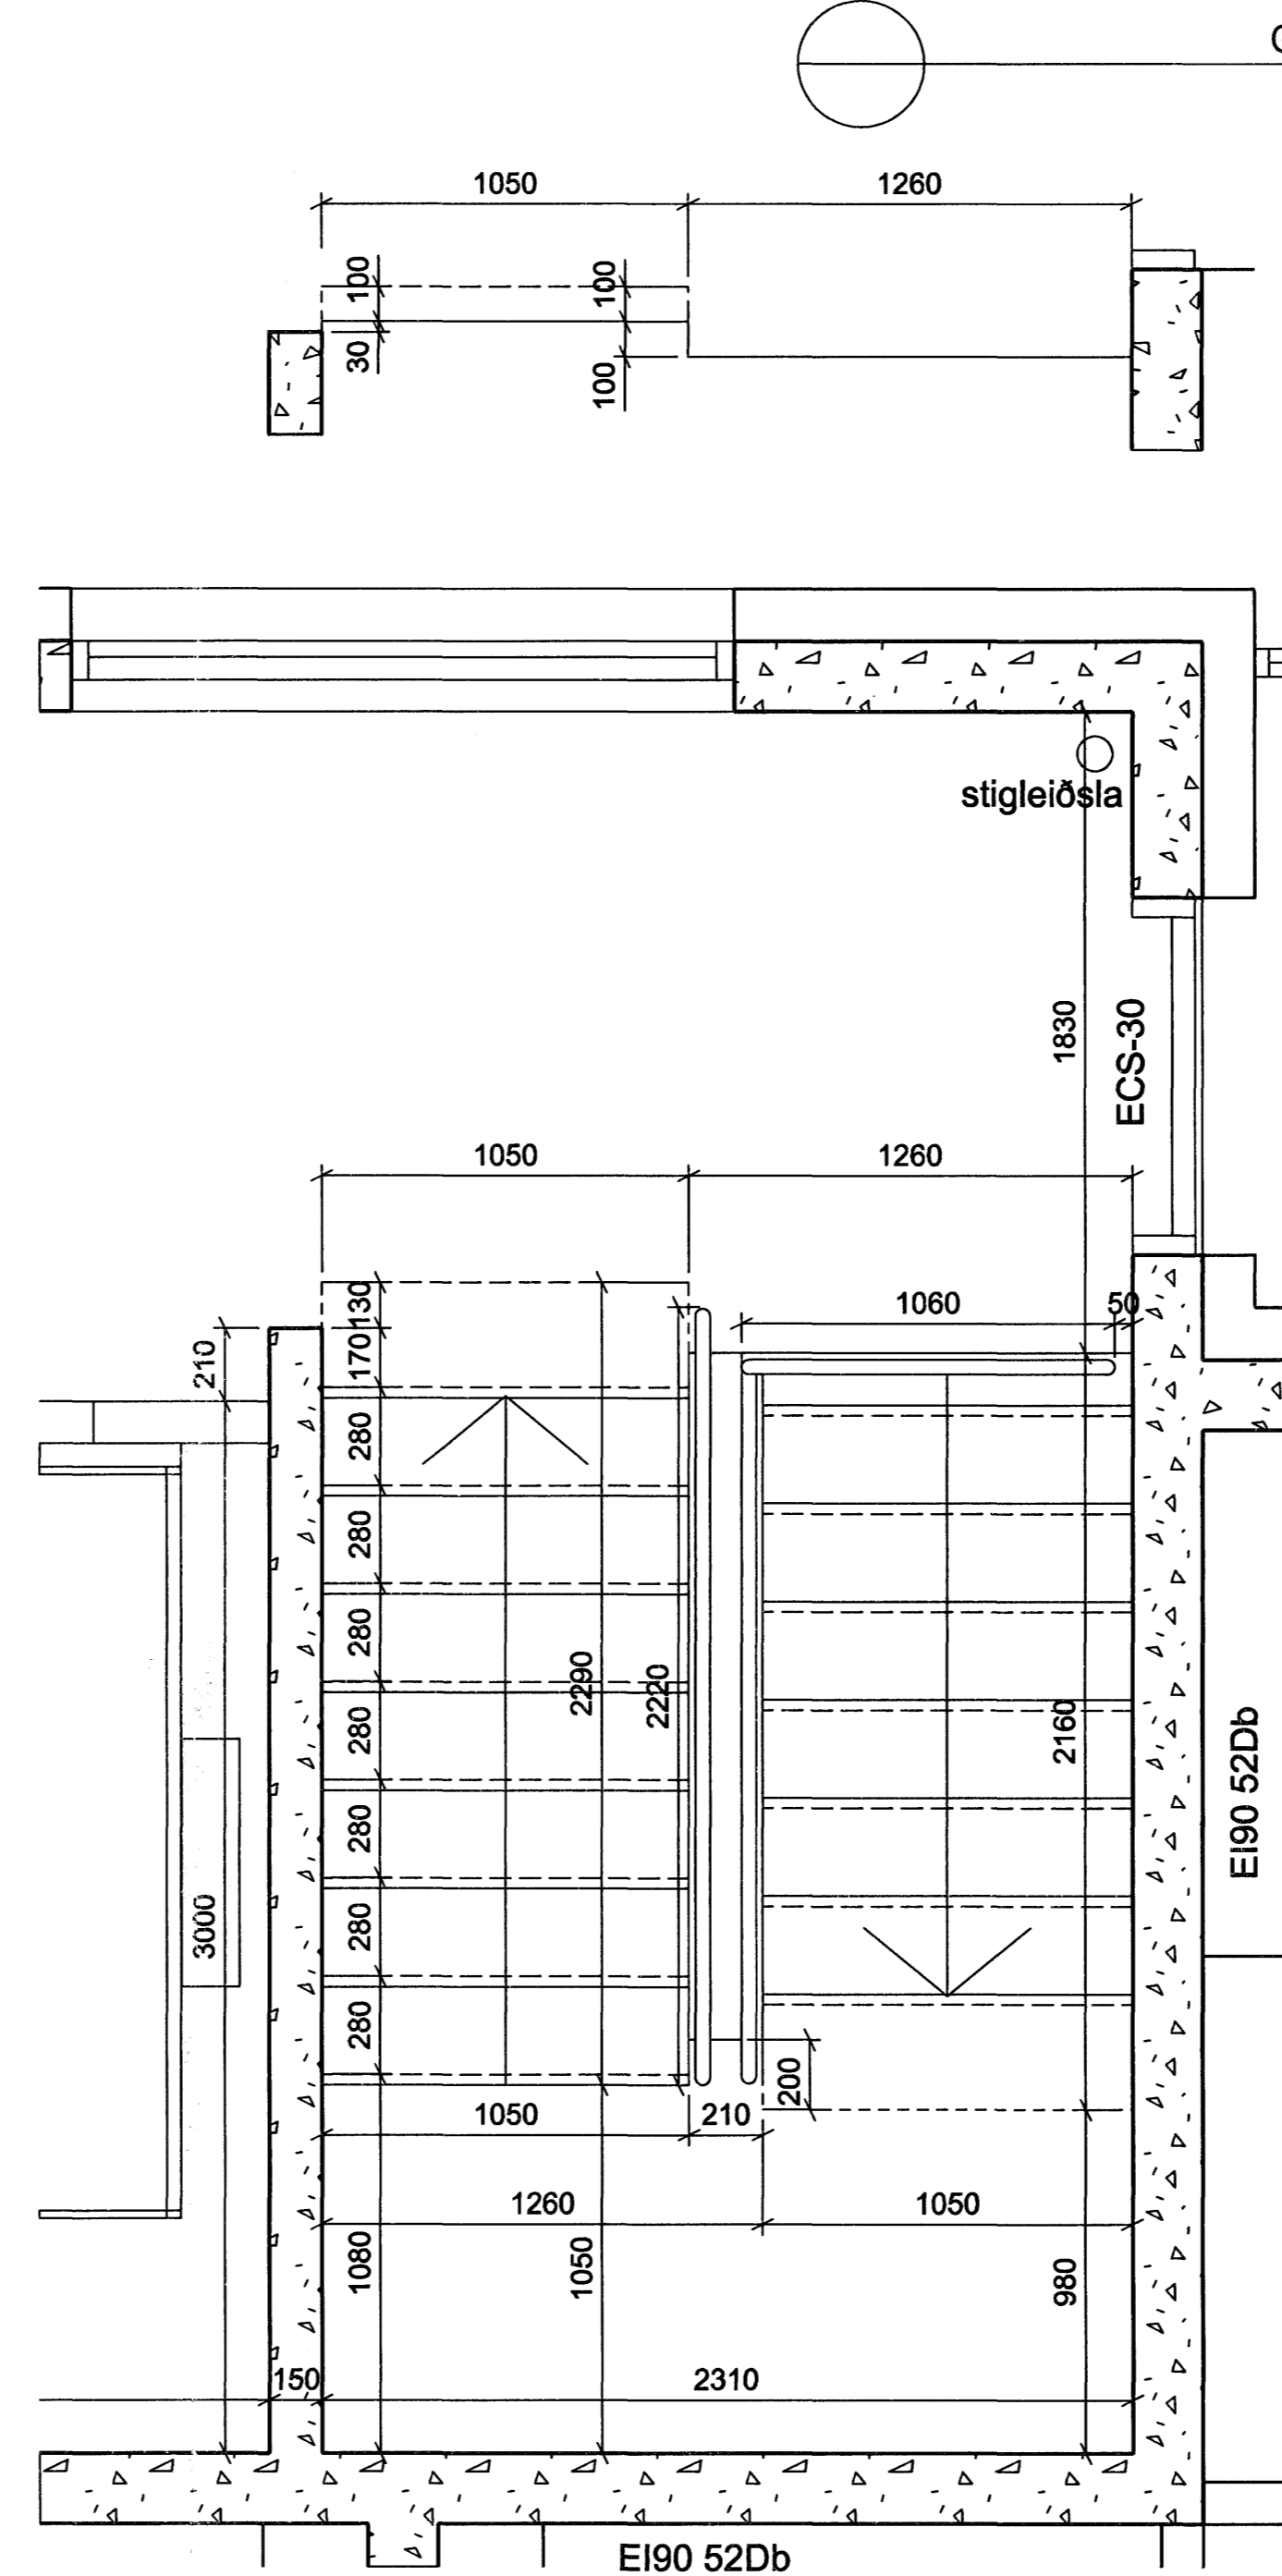

GRUNNMYND 1:20
Efsti stigapallur

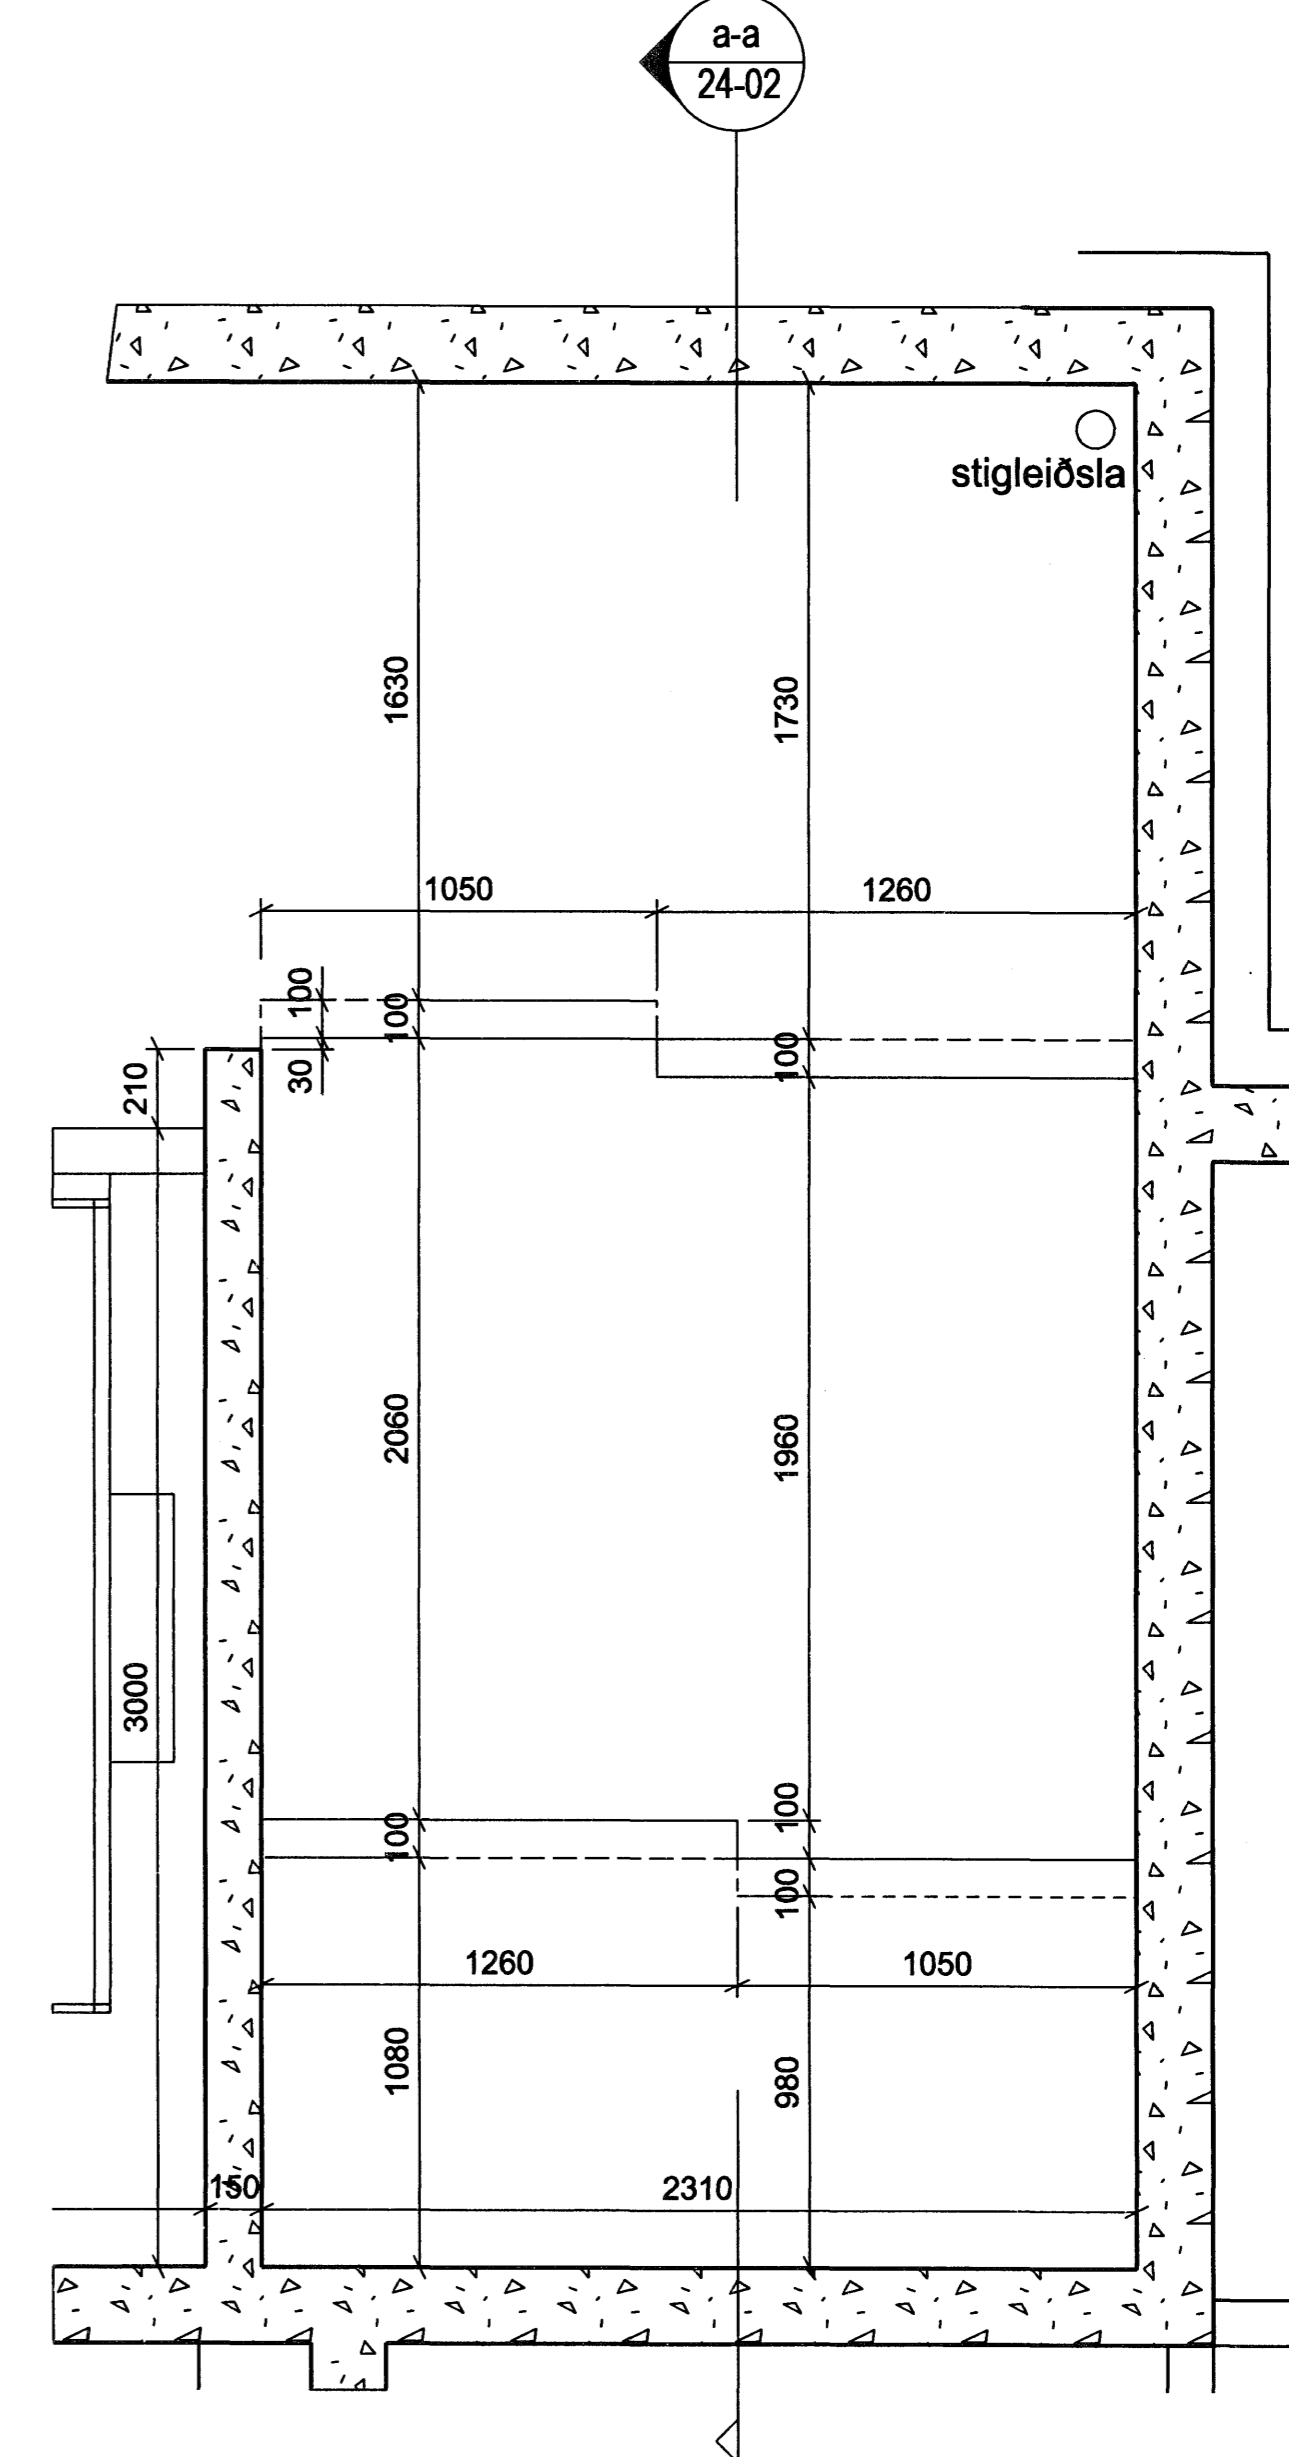

GRUNNMYND 1:20
Stigapalla

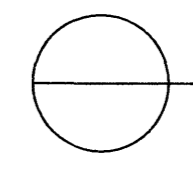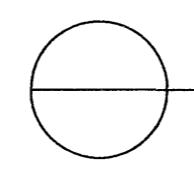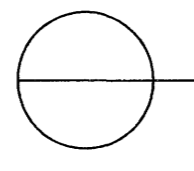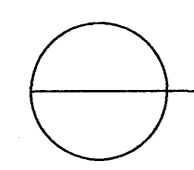

GRUNNMYND 1:20
1. hæð

GRUNNMYND 1:20
2-5 hæð

Samþykkt þann

05 MARS 2007

Byggingafulltrúinn í Hafnarfirði
F.h. Sigurbjartur Halldórsson

ÓTÁGA	TEKNAÐ	SAMÞYKKT	LAGIS
-------	--------	----------	-------

ASK Arkitektar
Geisgötu 9
101 Reykjavík
Sími 515 0300
Fax 515 0319
www.ask.is



Árþun aðalhönnuð
Páll Gunnlaugsson arkitekt F.A.I. n. 210552-2199

SKIPALÓN 27
VERKTEIKNINGAR

HEITI TEIKNINGAR	MKV. I A1
Stigi og handrið	1:20
Grunnmynd	SS
VERK NÚM.	DAGI
06131	02.01.2007
NOMER TEIKNINGAR	ÓTÁGAFA
24-01	