


SNID B-B 1:50

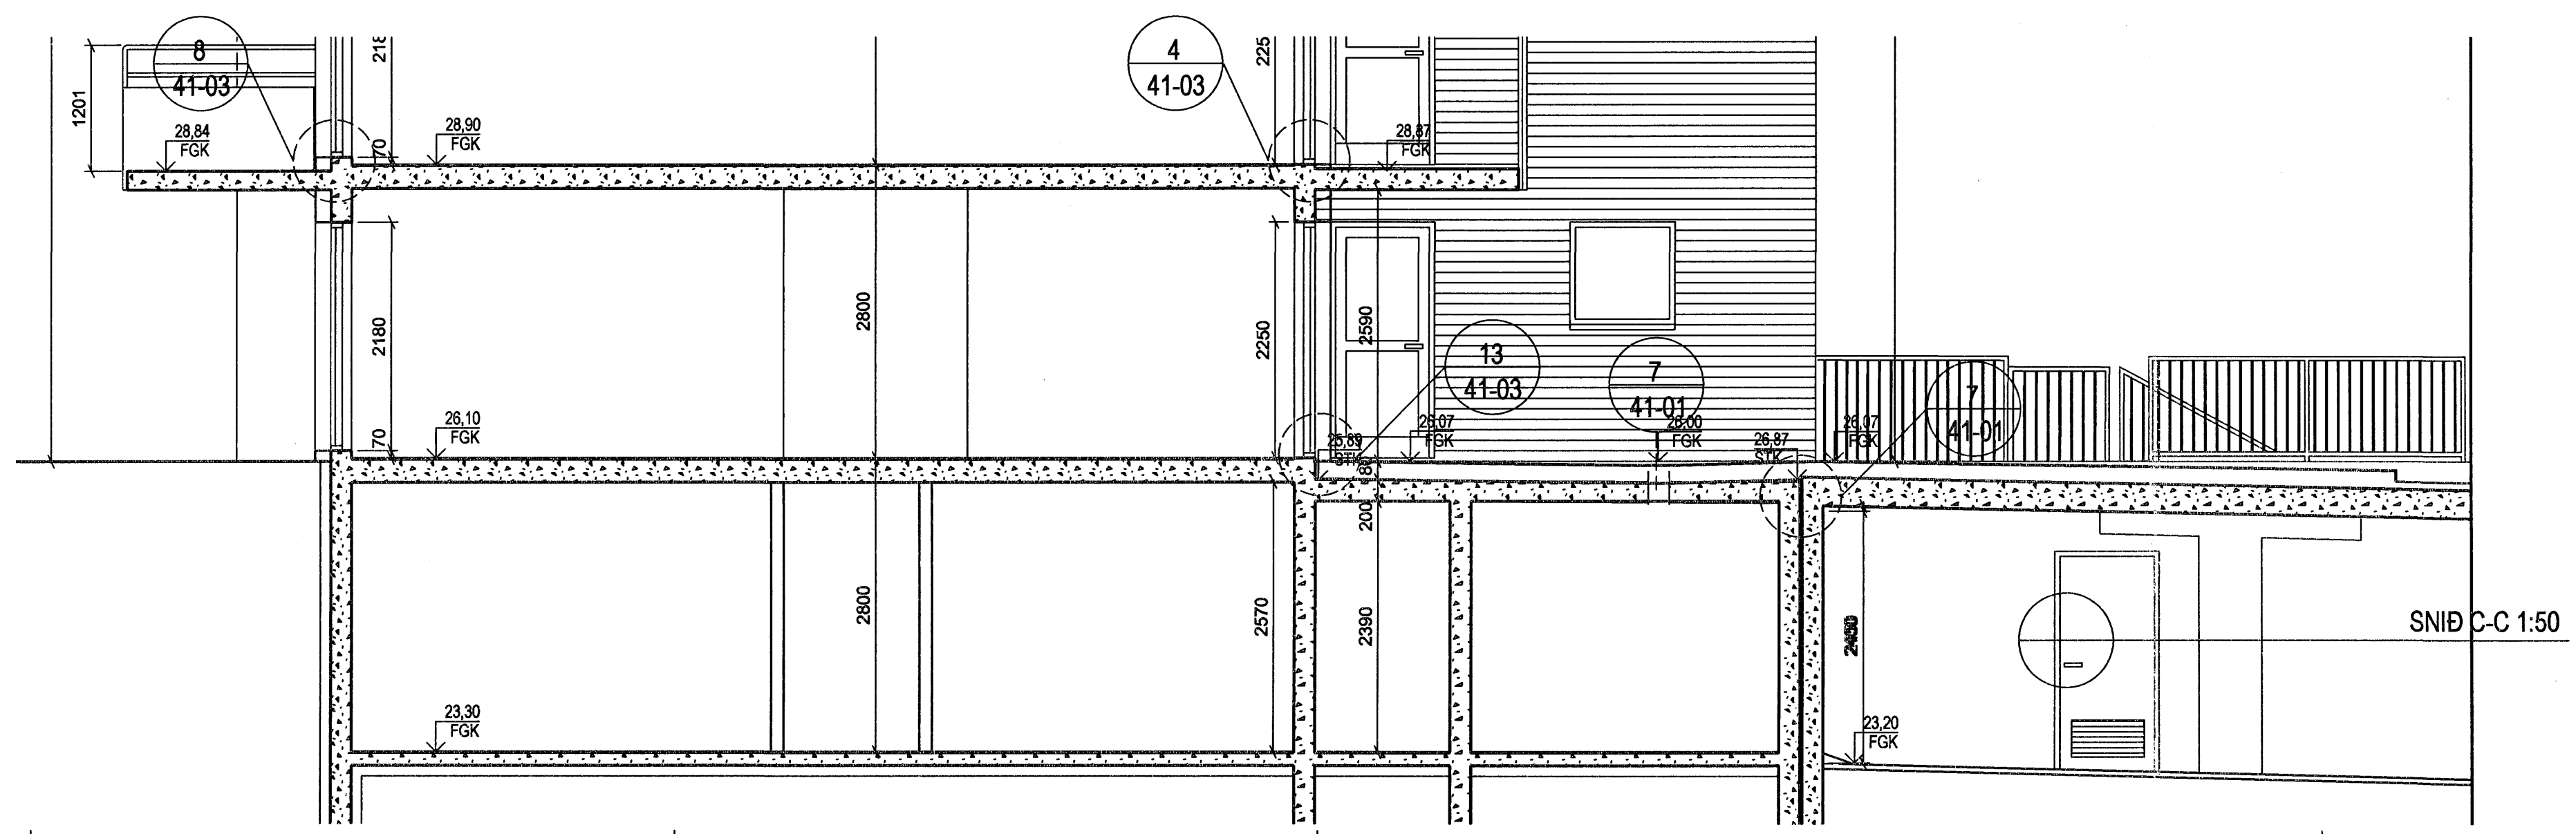

SNID C-C 1:50

Samþykkt þann
 05 MARS 2007
 Byggingafulltrúinn í Hafnarfirði
 E.h. Sigurbjartur Halldórsson

ÚTGÁFA	TEIKNAD	SAMÞYKKT	DAGS
BREYTINGAR			
ASK Arkitektar Geirgötu 9 101 Reykjavík Sími 515 0300 Fax 515 0319 www.ask.is			
Artun aðalhönnuðar: <i>Paula</i>			
Páll Gunnlaugsson arkitekt FAI, hf. 210552-2199			
SKIPALÓN 27 VERKEIKNINGAR			MÖK. Í A1 TEIKNAD SS DAGS 02.01.2007
Sneiðing B-B og C-C			
VERK NÚM.	NÖMUR TEIKNINGAR	ÚTGÁFA	
06131	20-21		