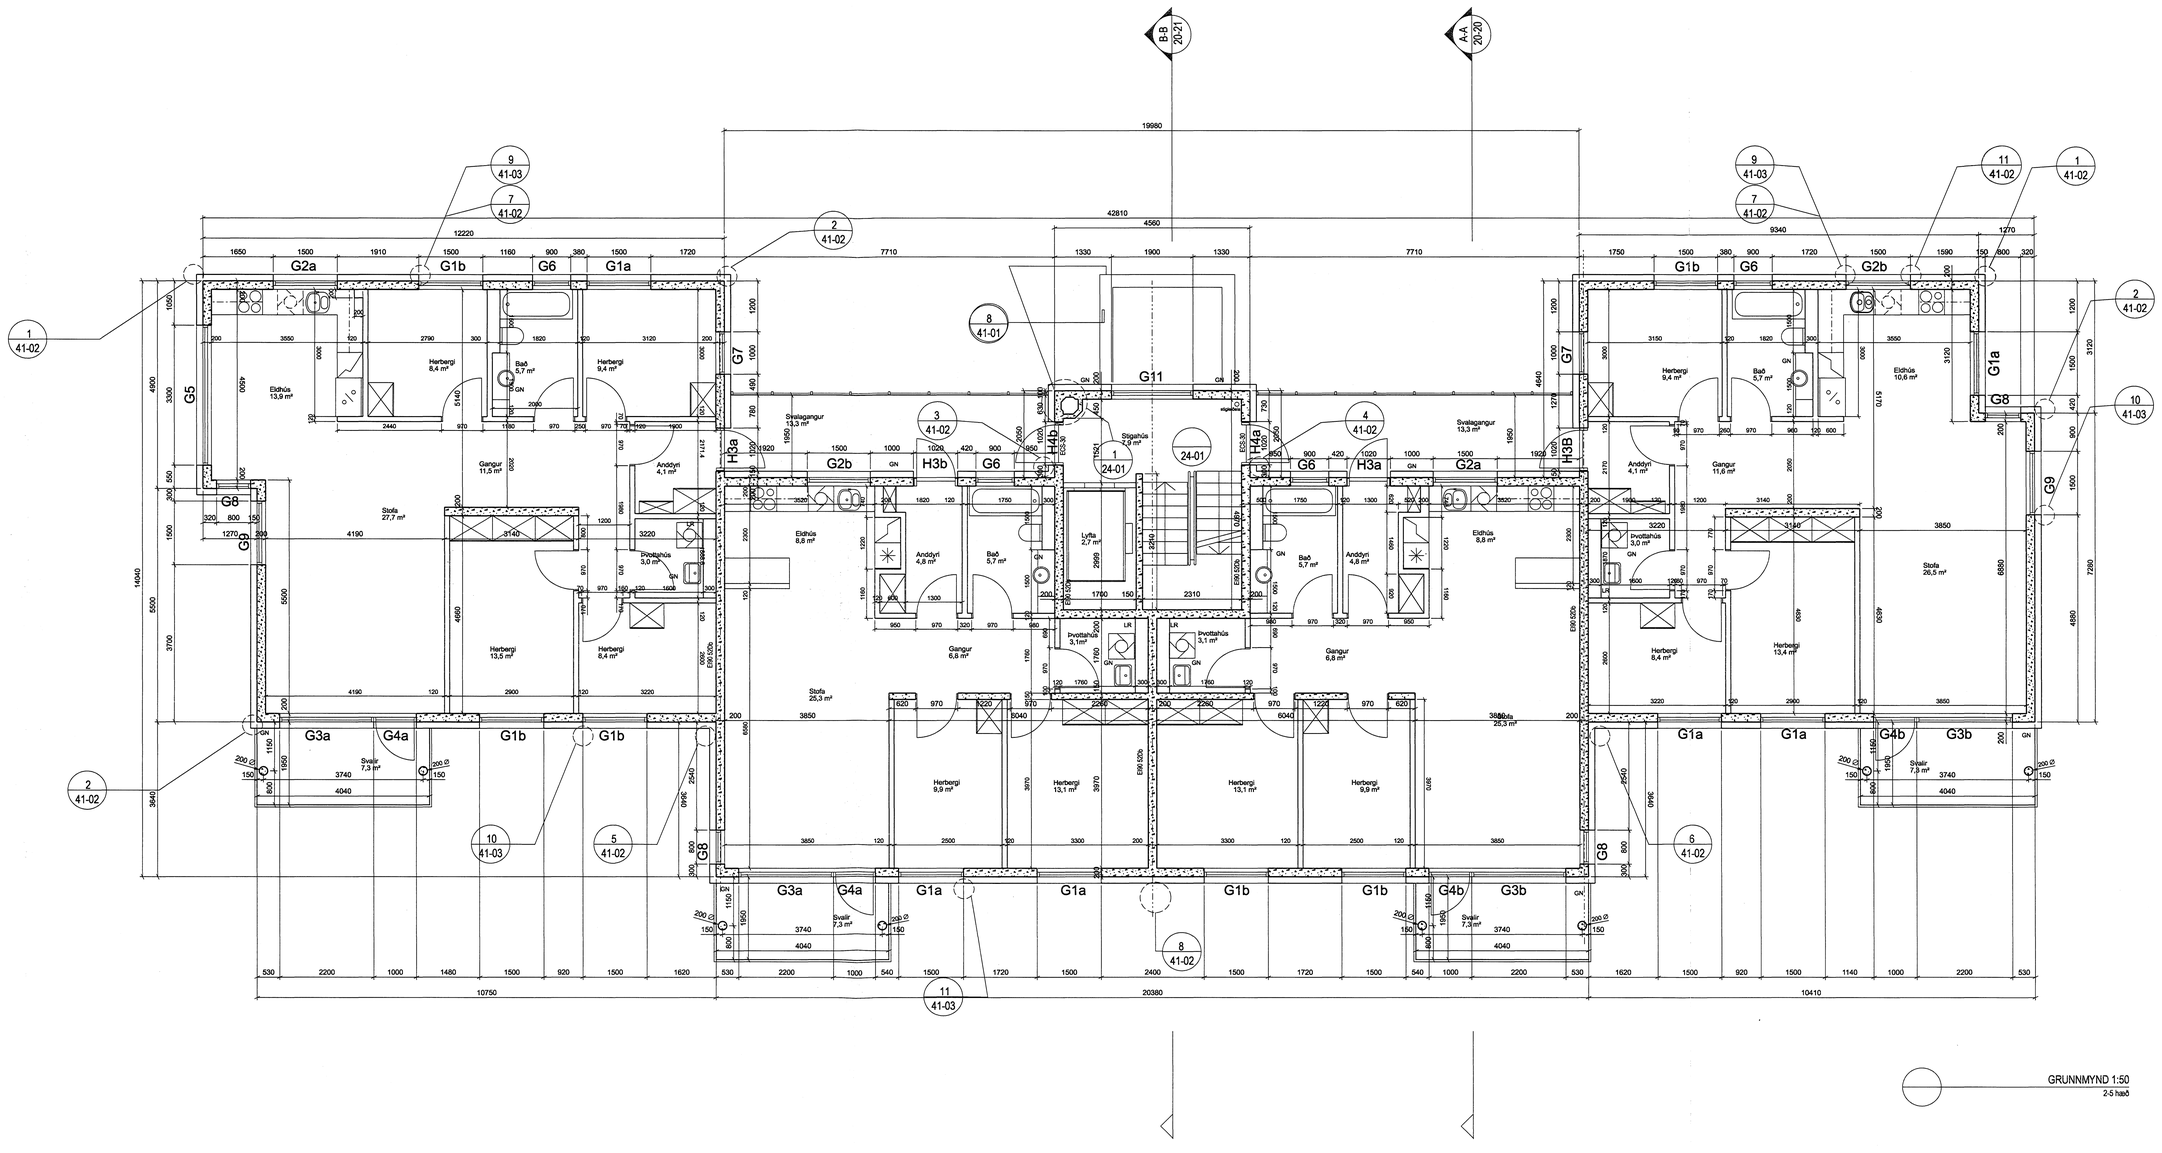

ÚTGÁFA | TEIKNAÐ | SAMÞYKKT | DAGSETNING

Samþykkt þann
05 MARS 2007
Byggingafulltrúinn í Hafnarfirði
F.h. Sigurbjartur Halldórsson

ASK Arkitektar
Geiragötu 9
101 Reykjavík
Sími 510 0300
Fax. 510 0319
www.ask.is

Ábyrgðarmaður
Páll Gunnlaugsson arkitekt FAÍ, kt. 210552-2199

ASK ARKITEKTAR

SKIPALÓN 27
VERKTEIKNINGAR

HEITI TEIKNINGAR: Grunnmynd 2.-5. hæðar

MKV. / A1: 1:50
TEIKNAÐ: SS
DAGS: 02.01.2006
ÚTGÁFA:

VERK NR.: 06131
NÚMER TEIKNINGAR: 20-04