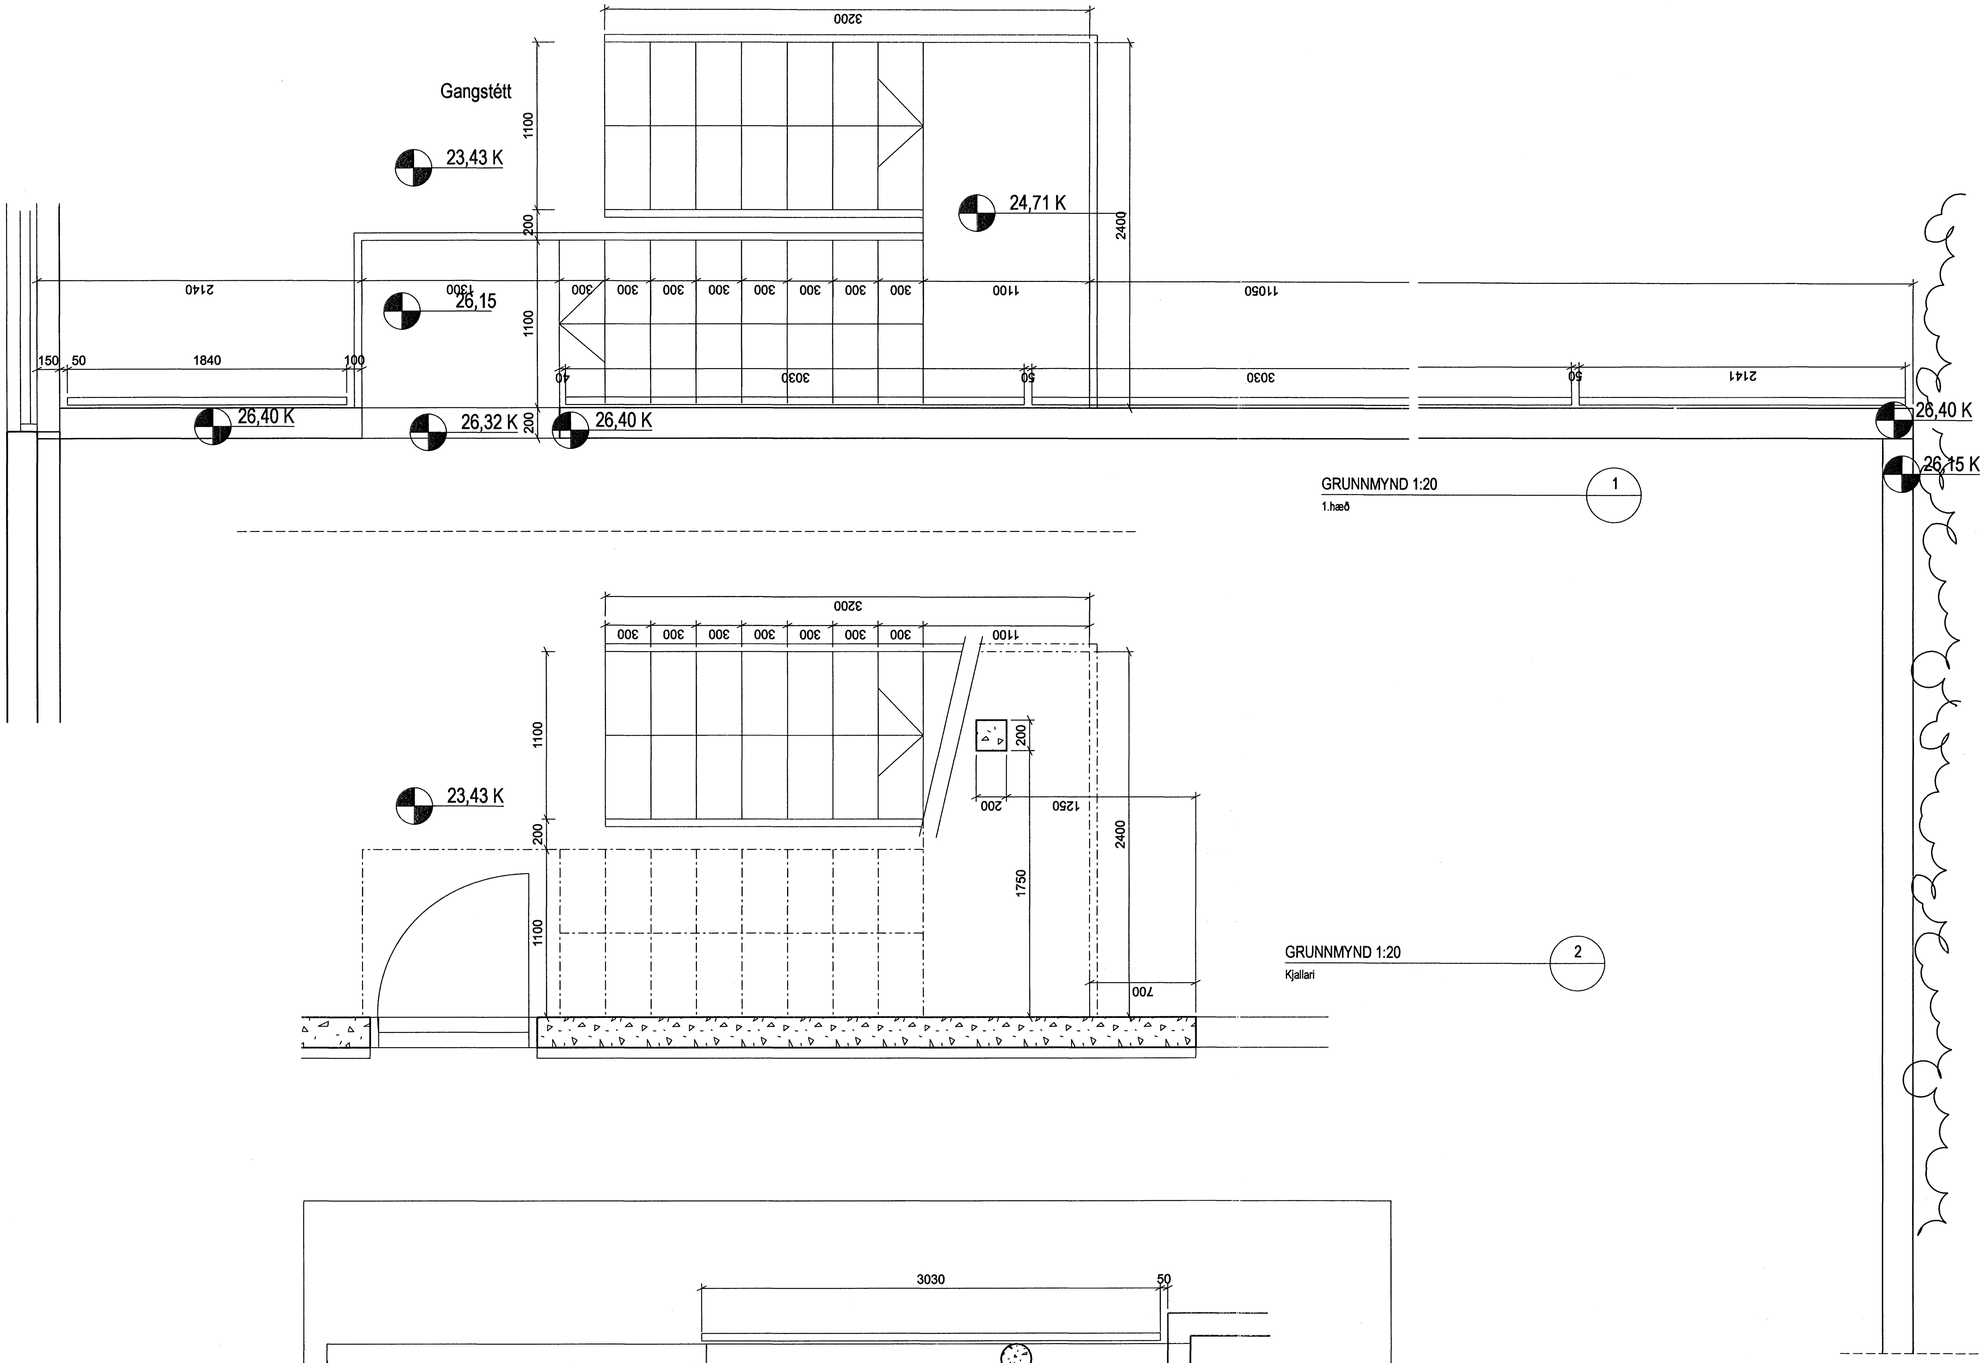

GRUNNMYND 1:20 — 1

1.hæð

GRUNNMYND 1:20 — 2

Kjallari

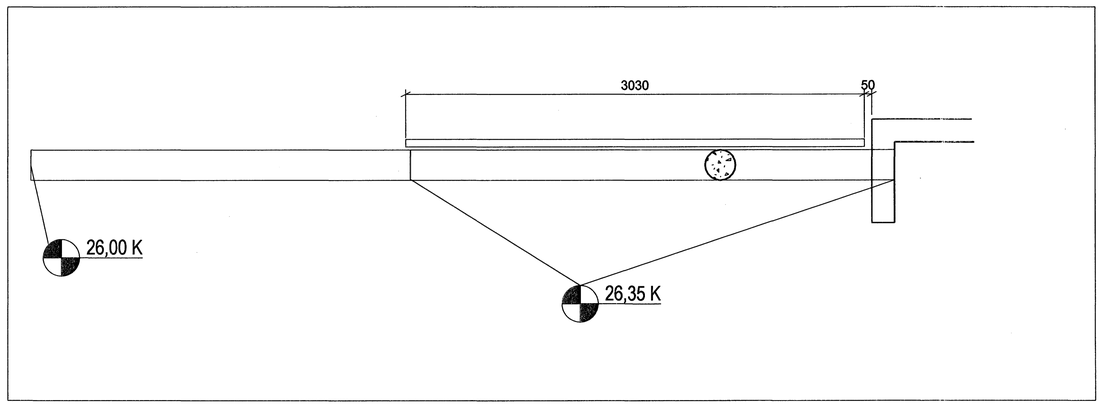

GRUNNMYND 1:20 — 3

Stoðveggur sunnan húss

Samþykkt þann
05 MARS 2007
Byggingafulltrúinn í Hafnarfirði
F.h. Sigurbjartur Halldórsson

ÚTGÁFA	TEIKNAÐ	SAMÞYKKT	DAGS
BREYTINGAR			

ASK Arkitektar
Geirsgötu 9
101 Reykjavík
Sími 515 0300
Fax 515 0319
www.ask.is

Áritun aðalhönnuðar

Páll Gunnlaugsson arkitekt FAÍ, kt. 210552-2199

SKIPALÓN 25
VERKTEIKNINGAR

VERKEFNI

HEITI TEIKNINGAR
Útitröppur
Grunnmynd

MKV. Í A1: 1:20
TEIKNAÐ: AF
DAGS: 02.01.2007

VERK NR.: 06131
NÚMER TEIKNINGAR: 24-03
ÚTGÁFA