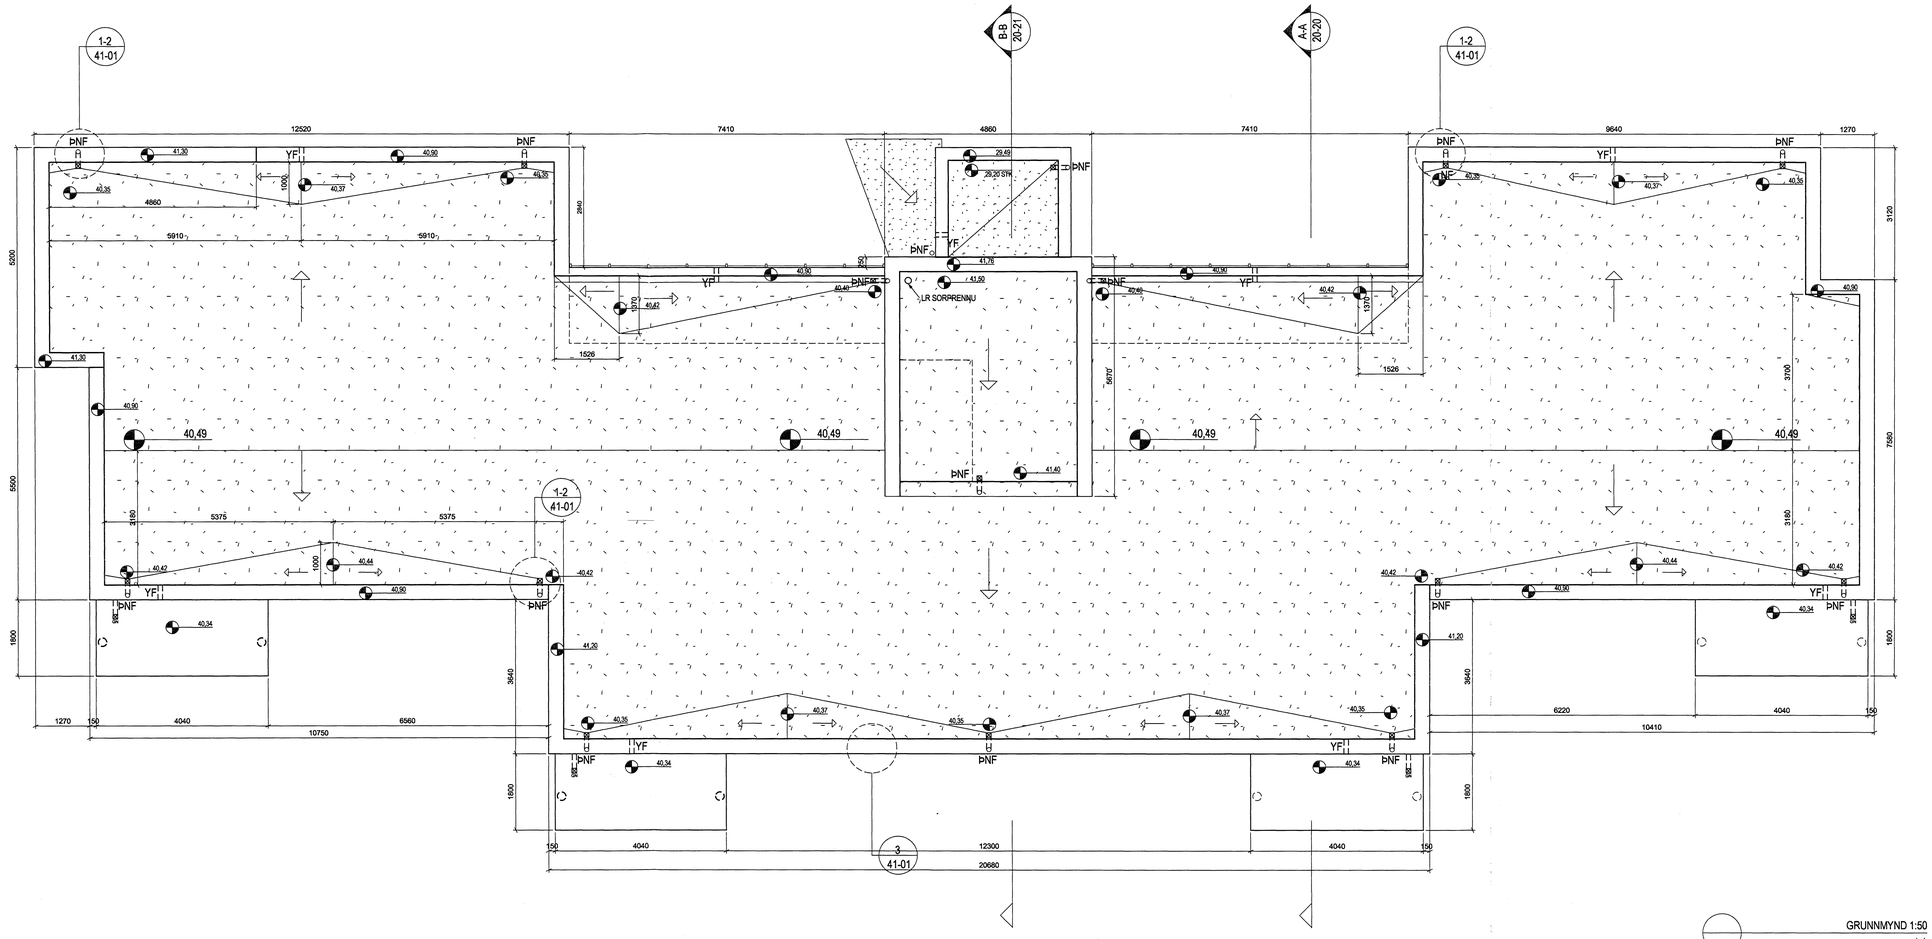

GRUNNMYND 1:50

þak

ÚTGÁFA	TEIKNAÐ	SAMÞYKKT	DAGS
BREYTINGAR			

Samþykkt þann

05 MARS 2007

Byggingafulltrúinn í Hafnarfirði
F.h. Sigurbjartur Halldórsson

ASK Arkitektar
Geirsgötu 9
101 Reykjavík
Sími 515 0300
Fax 515 0319
www.ask.is

Artun aðalhönnuðar:

Páll Gunnlaugsson arkitekt FAÍ, kt. 210852-2199

ASK ARKITEKTAR

SKIPALÓN 25
VERKTEIKNINGAR

VERKSÞÁTTUR

HÚTI TEIKNINGAR: Þak grunnmynd

MÆKT. 1 A1: 1:50

TEIKNAÐ: SS

DAGS: 02.01.2006

VERK NR.: 06131

NÚMER TEIKNINGAR: 20-05

ÚTGÁFA: