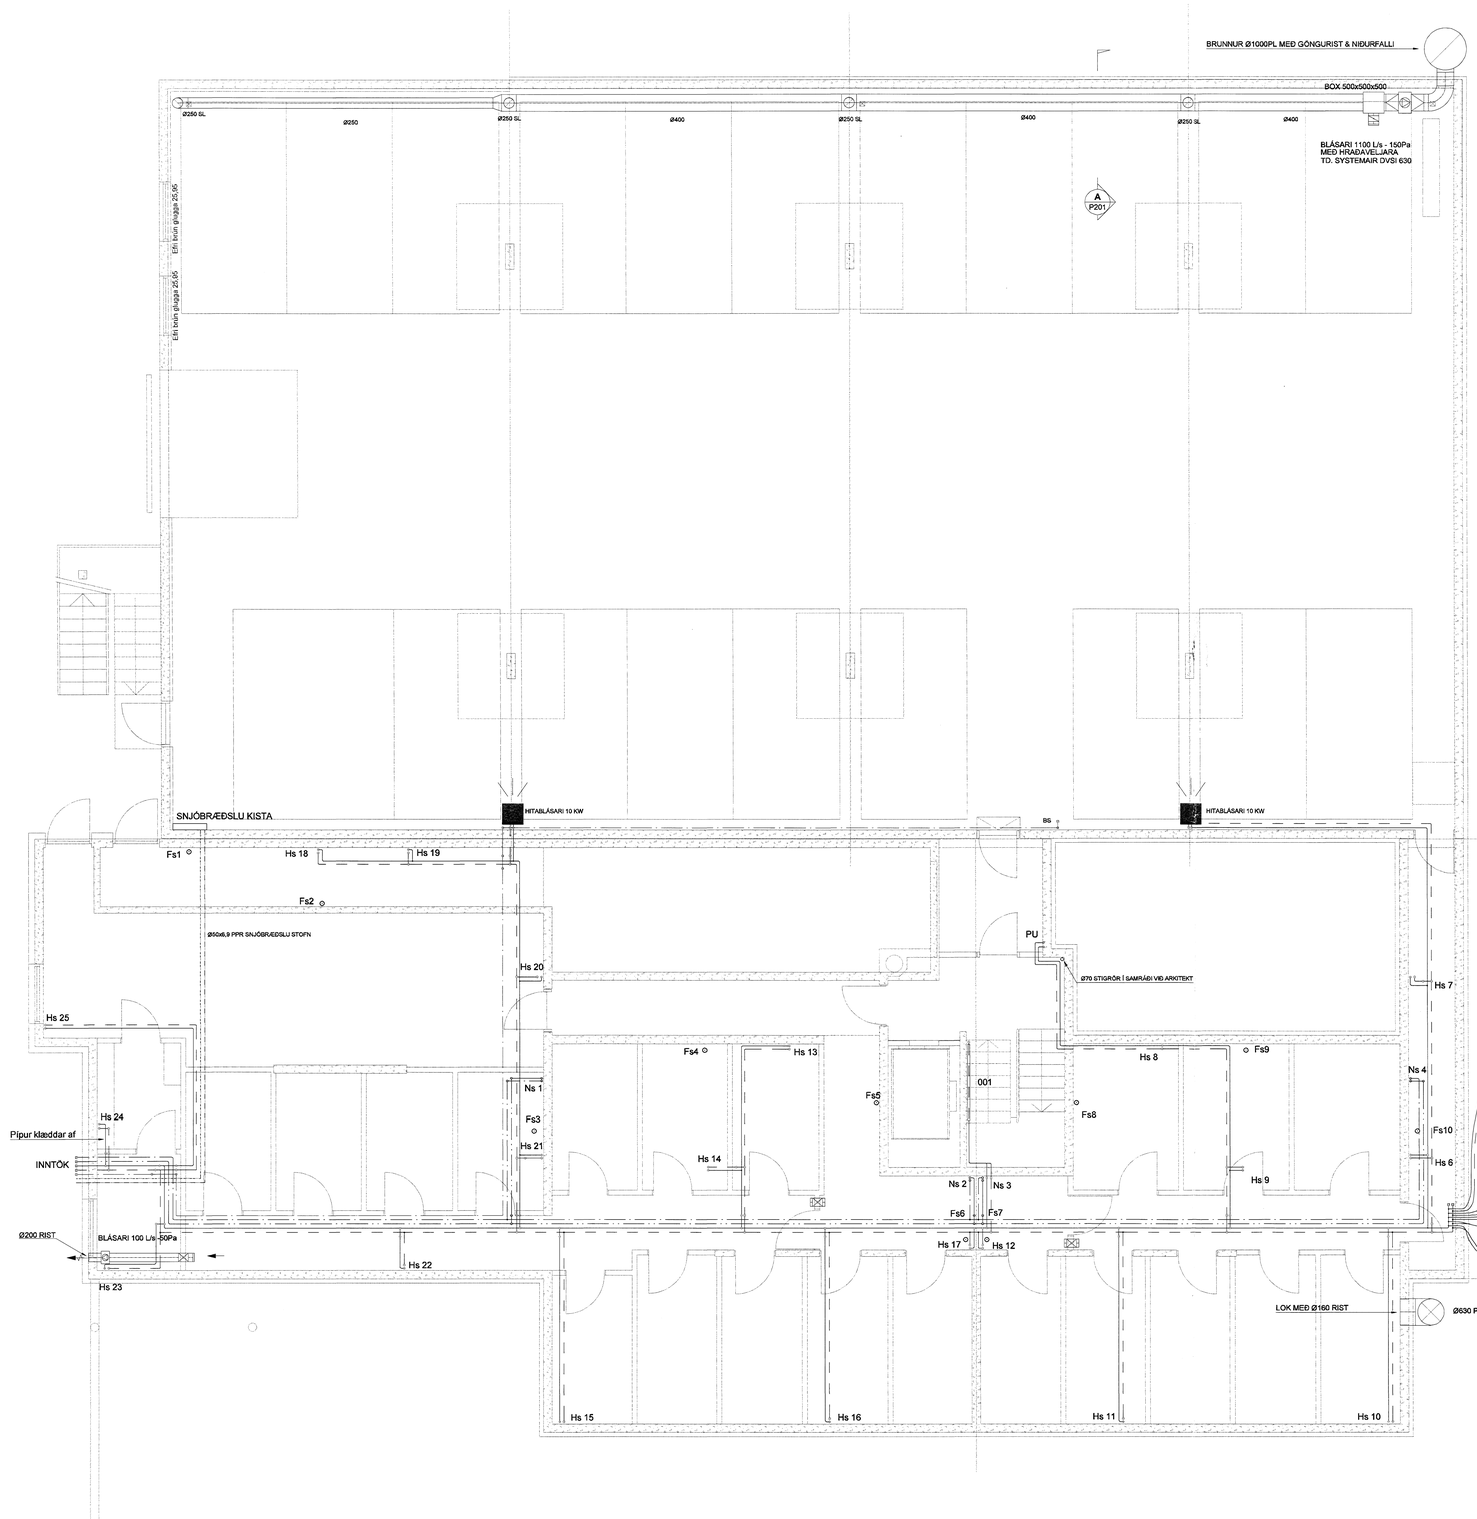

HITABLÁSARI - KERFISMYND

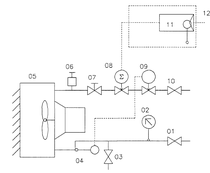

TÆKJALISTI

01 STOPPLOKI Ø15
02 HITAMÆLIR
03 STOPPLOKI Ø15
04 HITANEMI
05 HITABLÁSARI
06 AFTÆMING
07 STILLILOKI Ø15
08 SEGULLOKI Ø15
09 SJÁLFVIRKUR LOKI Ø15
10 STOPPLOKI Ø15
11 STJÓRNSTÖÐ
12 HITANEMI

SNIÐ A / P201
1:20

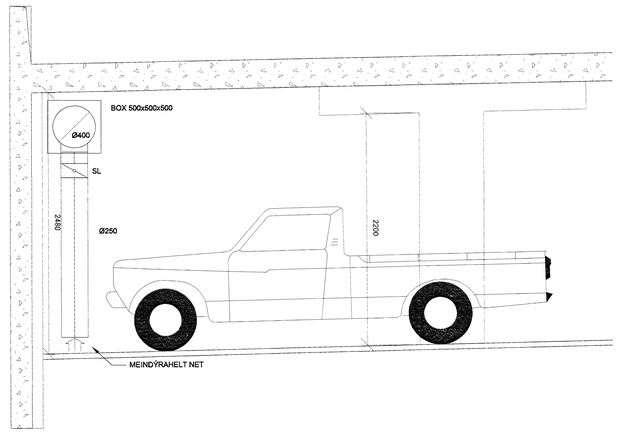

Samþykkt þann
05 MARS 2007
Byggingarfulltrúinn í Hafnarfirði
f.h. Sigurbjartur Halldórsson

SKIPALÓN 27

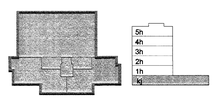

Útg.	Dags.	Skýring	Hannað/Yfirfarið

VSB
VERKFRÆÐISTOFA

BÆJARHRAUN 20 · 220 HAFNARFJÖRÐUR · Reg.NR. 710796-2899
vsb@vsb.is · Sími 585 8600 · Fax 585 8610 · www.vsb.is

Aðalhönnuður: Sveinn Áki Sverrisson Kt: 230855 5609

Verkheiti:
SKIPALÓN 27
HAFNARFIRÐI

Verkhluti:
Lagnir
Hreinlætis- og hitalagnir, Loftræsing Kjallara
Grunnmynd

Hannað	Teiknað	Yfirfarið	Kvarði		Síða
BL	BL	SÁS	1:50	/ A0	-

Dags.	Verknúm	Teikning	Útgáfa
29.12.2006	06928	P201	-

V:\2006\06928\06928 Skipalón 27\Drawings\P06928-P2-Hreint.Kj.dwg