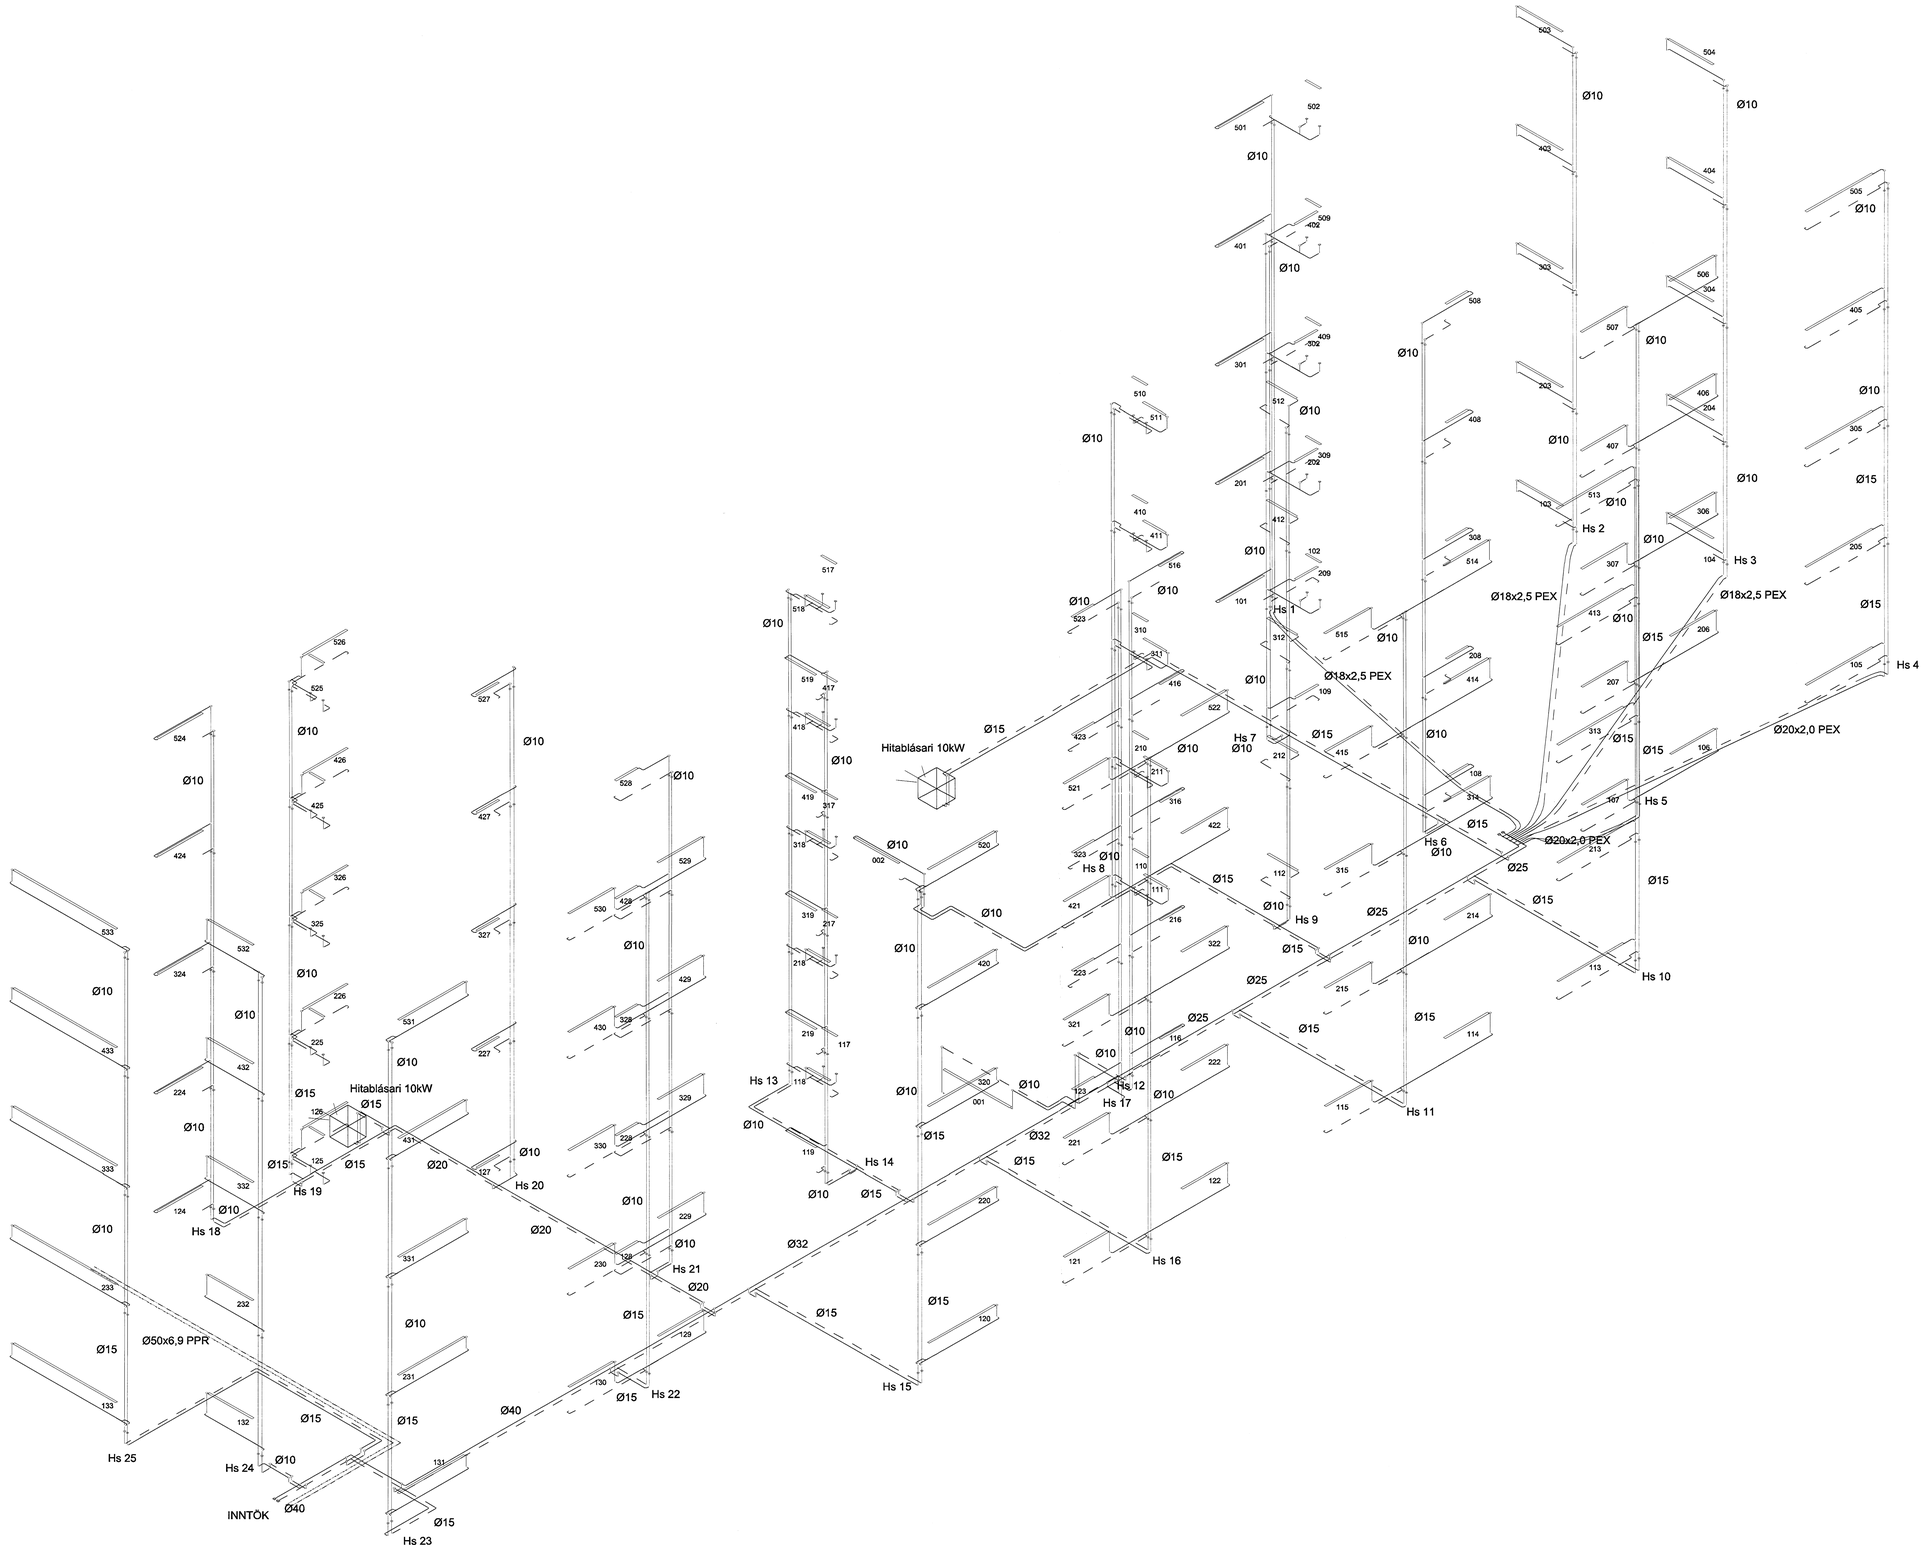

Samþykkt þann

05 MARS 2007

Byggingafulltrúinn í Hafnarfirði
F.h. Sigurbjartur Halldórsson

SKIPALÓN 25

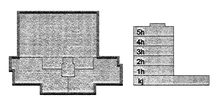

Útg. Dags. Skýring Hannað/Yfirfarið

VSB

VERKFRÆÐISTOFA

BÆJARHRAUN 20 · 220 HAFNARFJÖRÐUR · KENNIT: 710796-2899
vsb@vsb.is · Sími 585 8600 · Fax 585 8650 · www.vsb.is

Ártun sérhönnuðar
Sveinn Áki Sverrisson Kt: 230855 5609

Verkheiti
SKIPALÓN 25
HAFNARFIRÐI

Verkhluti
Lagnir
Hitalagnir
Rúmmynd

Hannað	Teiknað	Yfirfarið	Kvarði	Síða
BL	BL	SÁS	1:50 / A0	-

Dags.	Verkefni	Teikning	Útgáfa
29.12.2006	06927	P941	-

V:\2006\06927\06927-Skipalón 25\Sheets\Lit\06976-P4-HI Rúmmynd.dwg