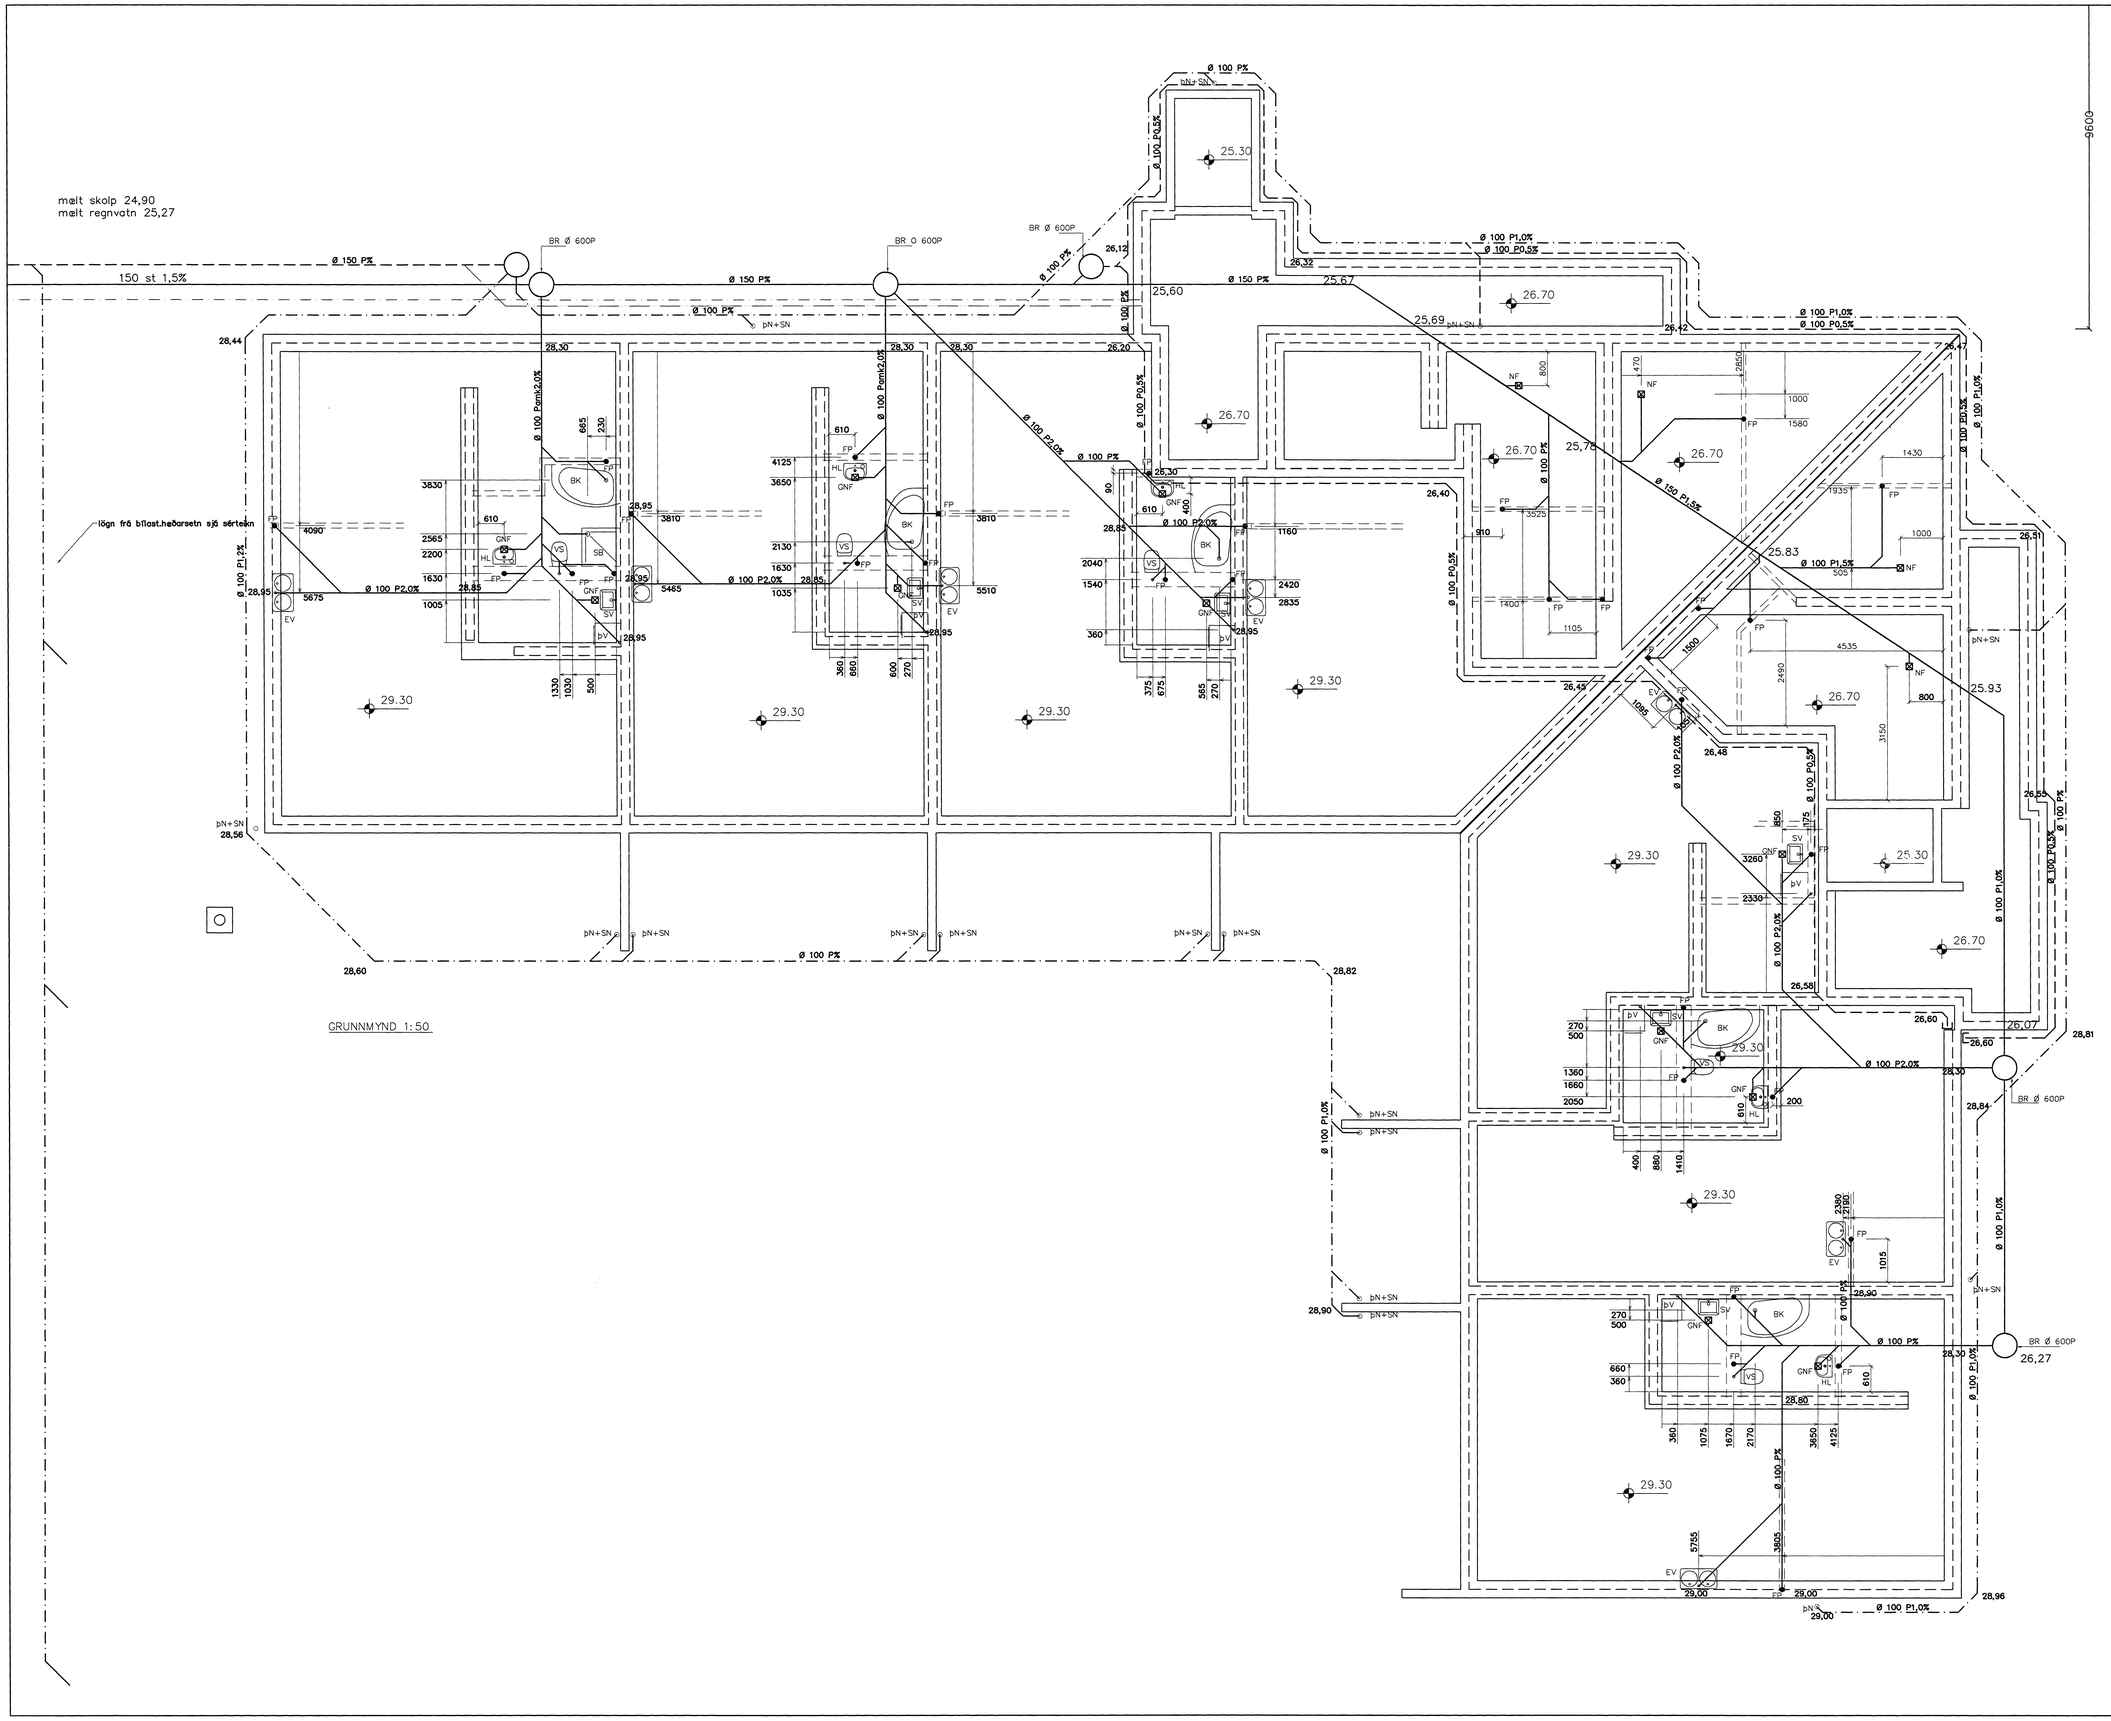

Samþykkt þann 28 JÚNÍ 2007
Byggingfulltrúinn í Hafnarfirði
F.h.Sigurbjartur Halldórsson

Br.	Dags.	Eðli breytinga	Sign

ESKIVELLIR 21
HAFNARFIRÐI
LAGNIR Í GRUNNI
~~UNDIRSTÖÐUR MÁLTEIKN.~~

MKV.	1:50 1:20
DAGS.	JÚNÍ 2007
VERK NR.	2717
TEIKN. NR.	L-1-01
HANNAÐ	SIG. ÞORLEIFSS. KT. 241148-3009
TEIKNAÐ	G.H.
YFIRFARIÐ	

TÆKNIÞJÓNUSTA SIGURÐAR ÞORLEIFSSONAR ehf
STRANDGÖTU 11 220 HAFNARFIRÐI
SÍMI 555-4255 FAX 565-2875
E-mail taeknithjonusta@islandia.is
kt: 440693-2539