


ÞAKBRÚN Á LANGHLIÐUM 1:5

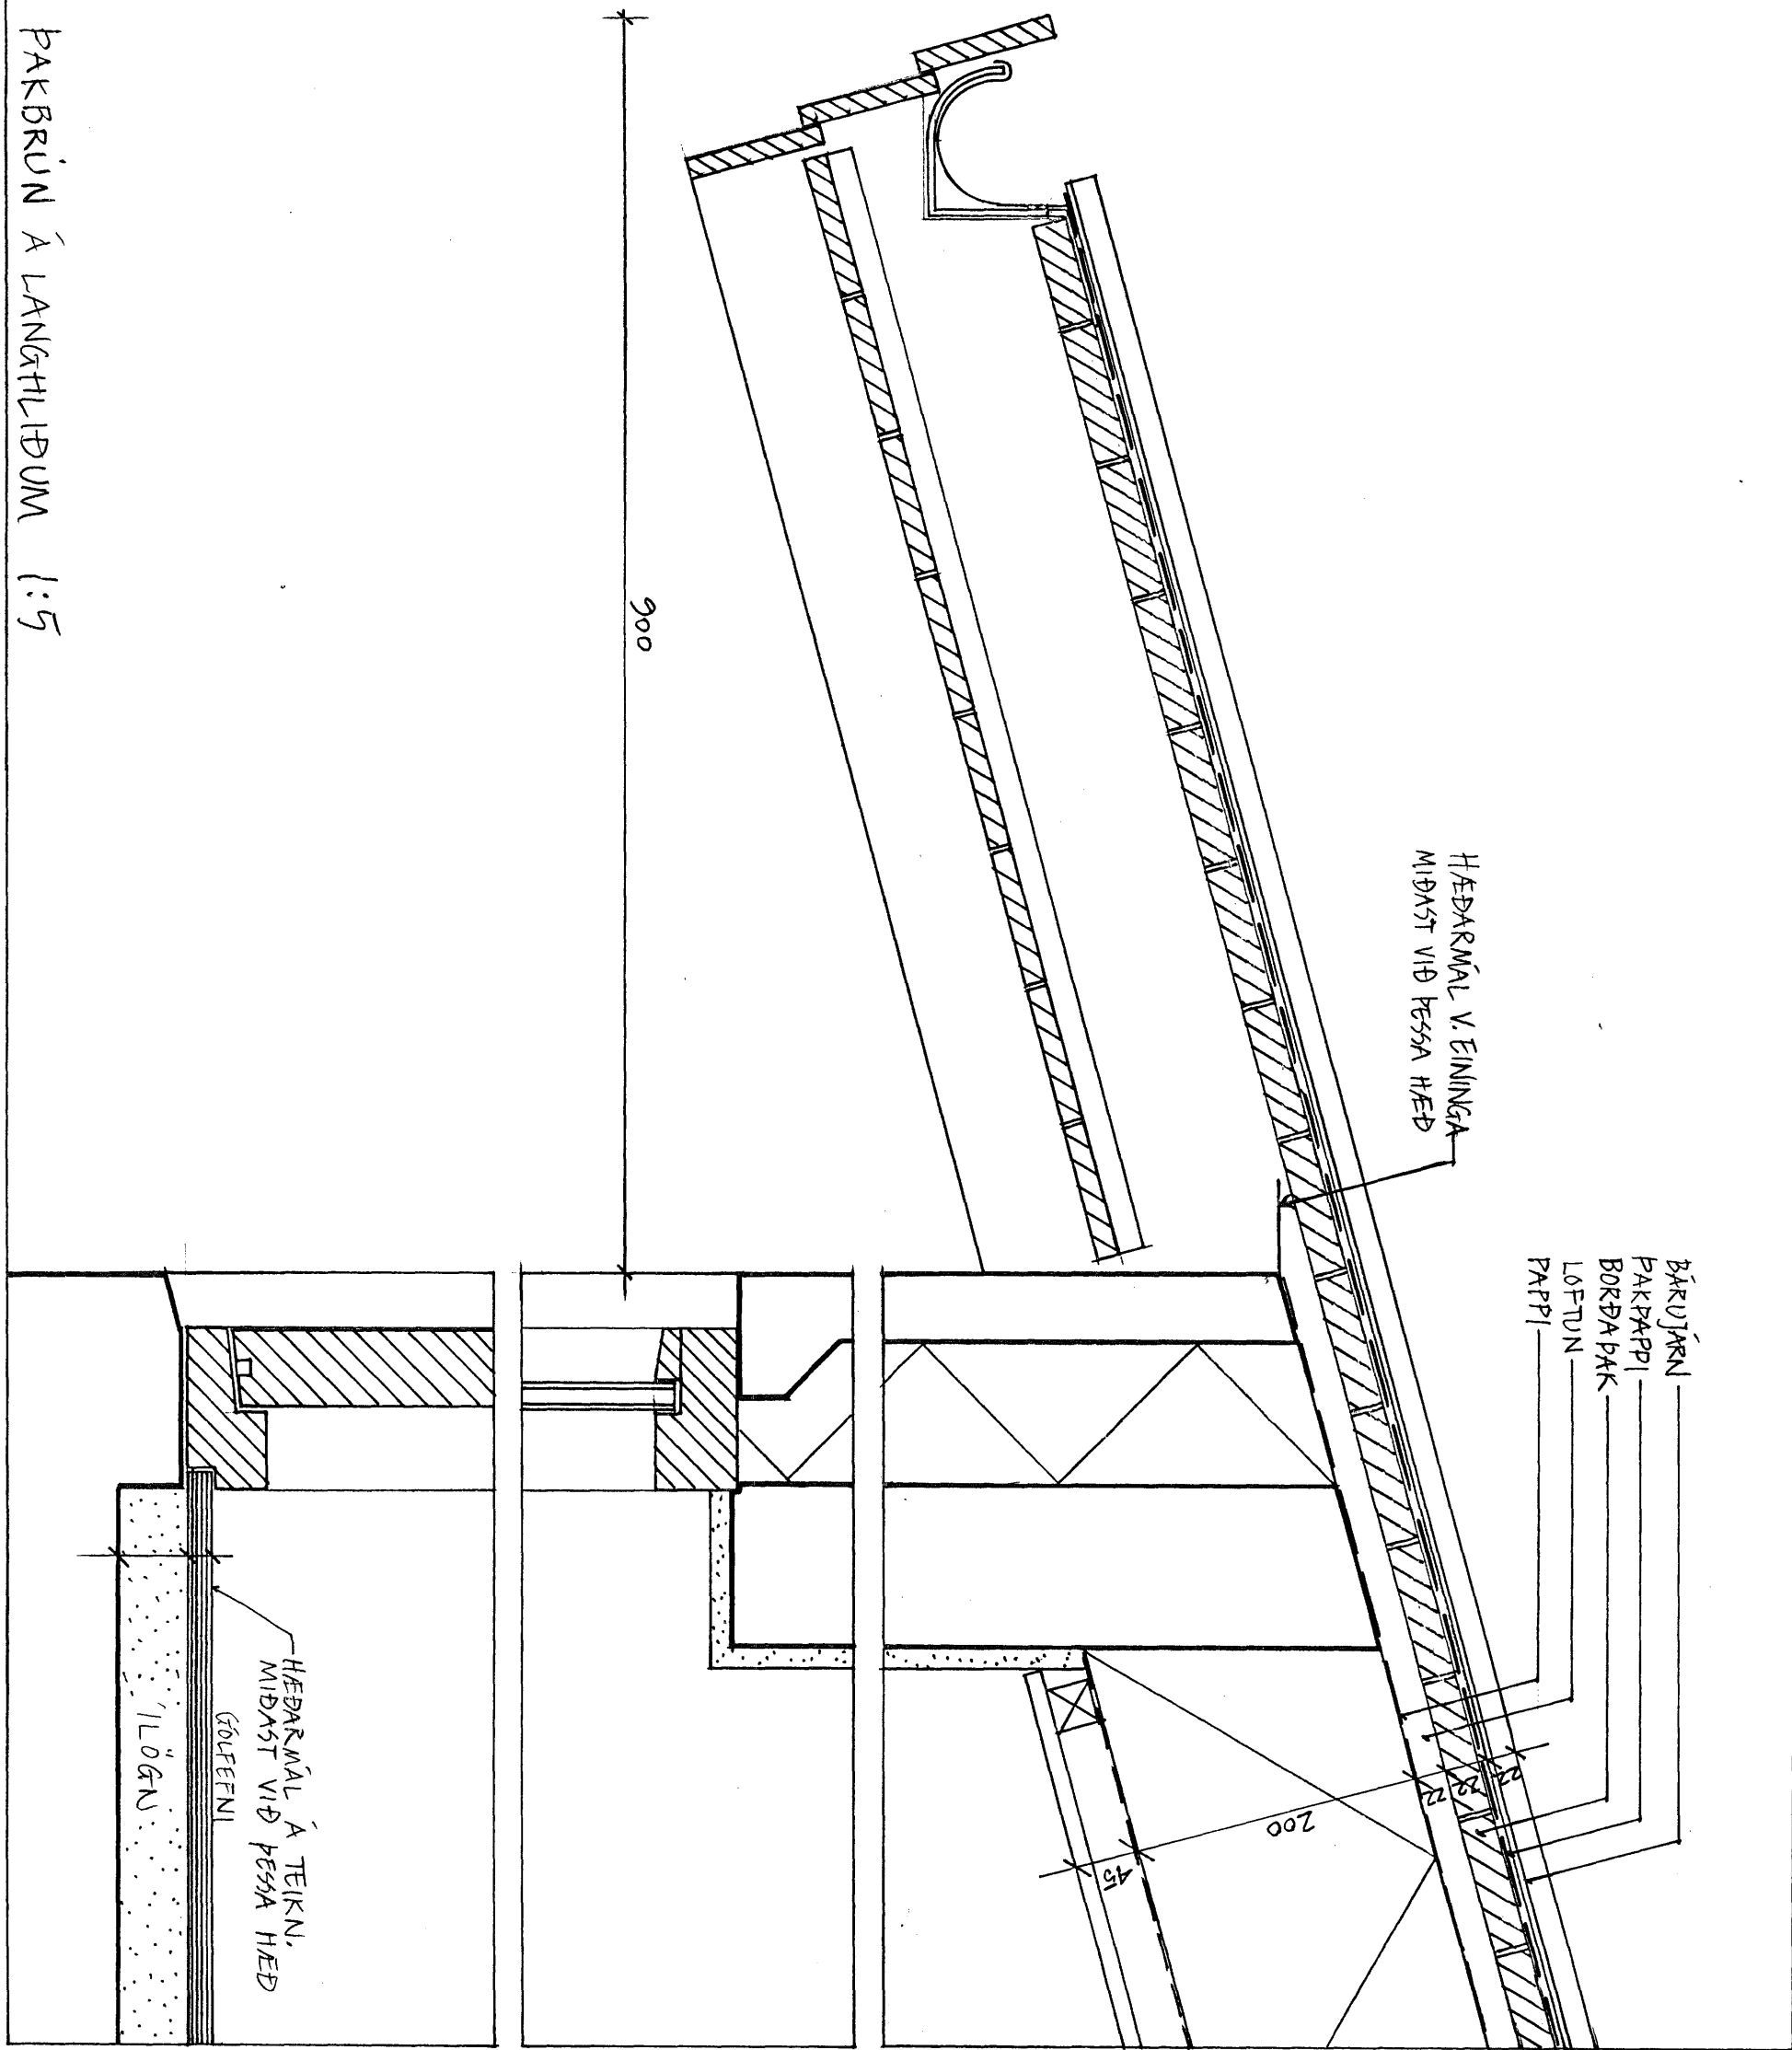

Sambýkkt þann

27 JUNÍ 2007

Byggingafulltrúinn í Hafnarfirði  
F.h. Sigurbjartur Halldórsson

FLÉTTUVELLIR 42, HAFNARFIRÐI  
Þakdeili – þakbrún á langhliðum  
September 2006 – Mkv. 1:5

V02

Arkitektar Ólaf & Jon ehf  
Mjóahlíð 4, 105 Reykjavík  
Sími / fax 552 7873