




GRUNNMYNDIR OG SNIÐ 1:50

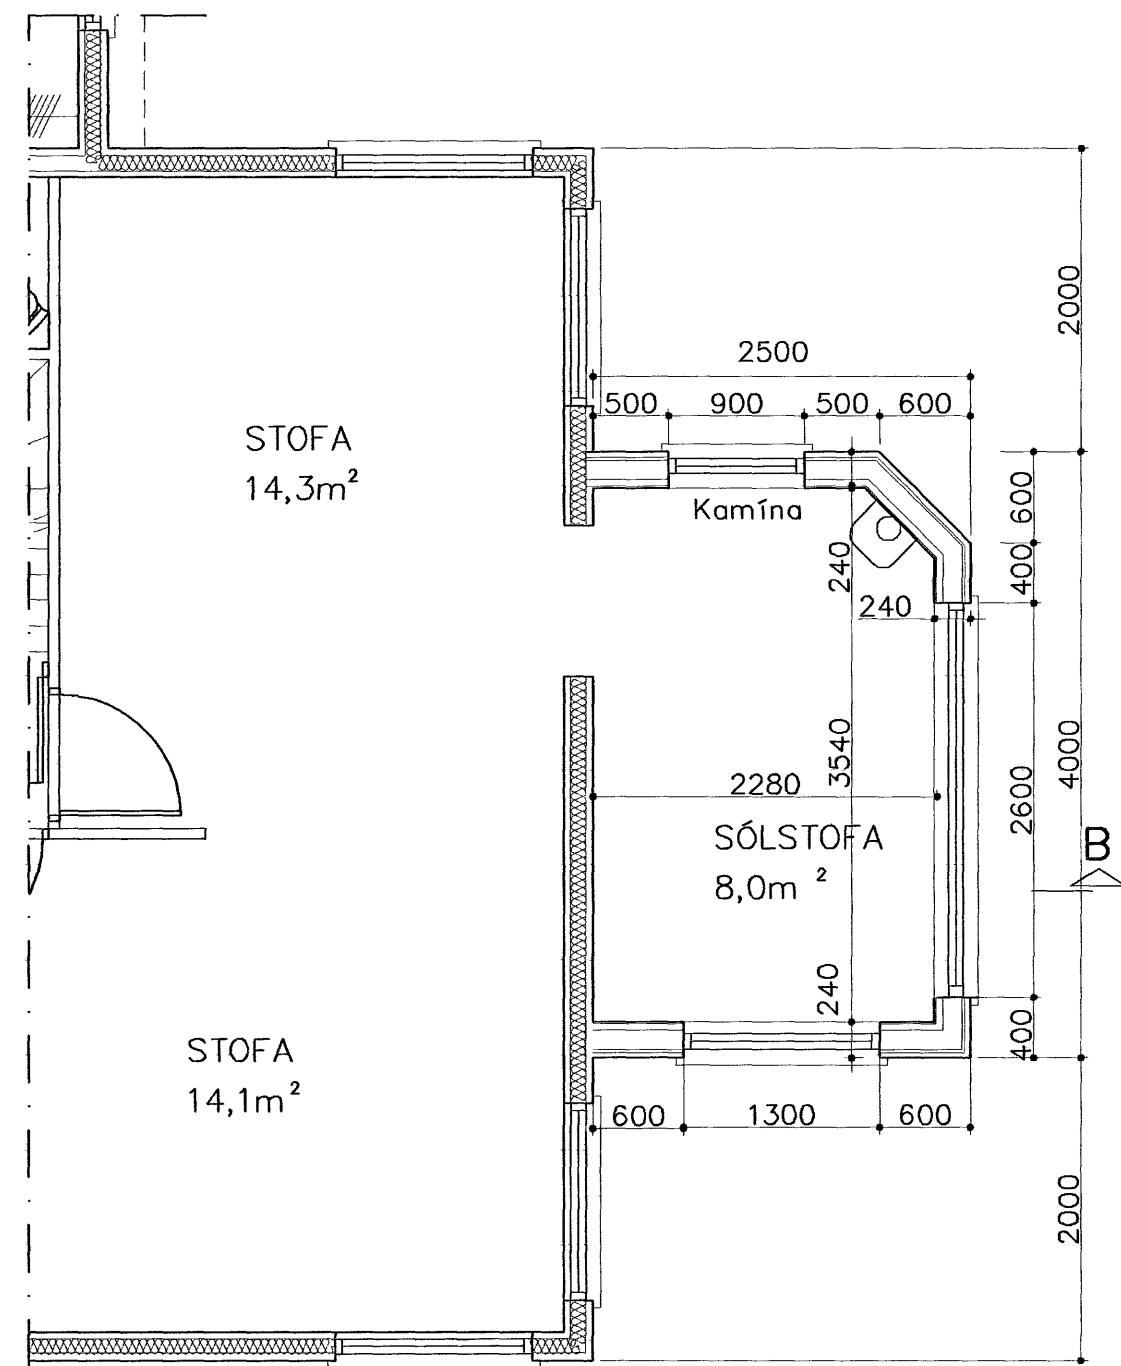

GRUNNMYND 2. HÆÐ 1:50

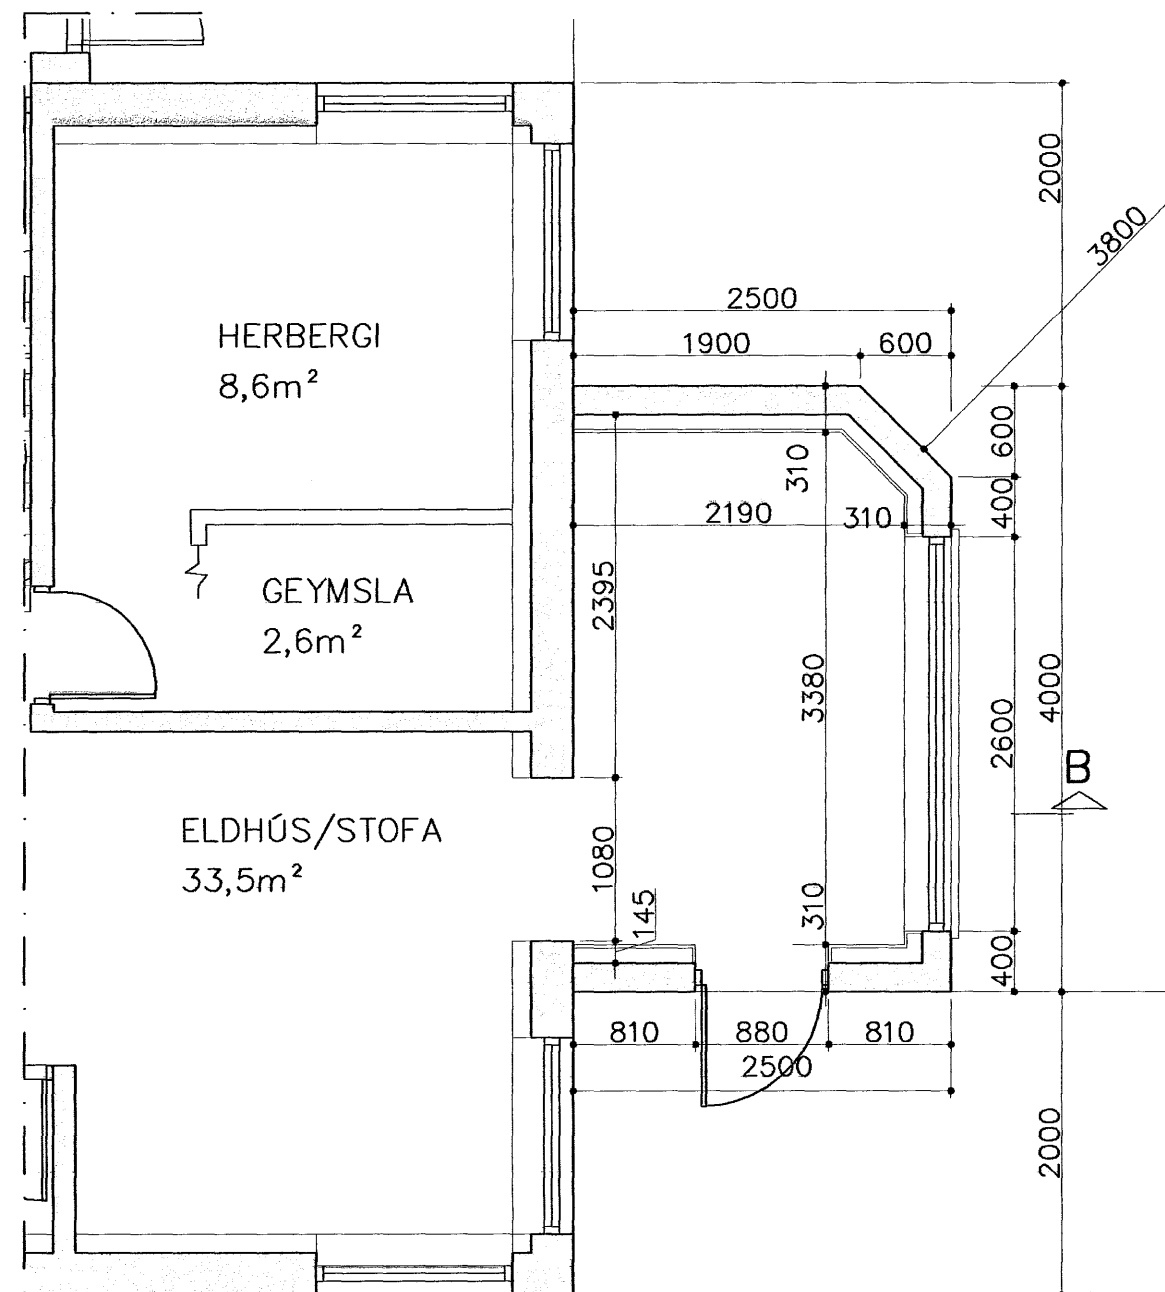

GRUNNMYND 1. HÆÐ 1:50

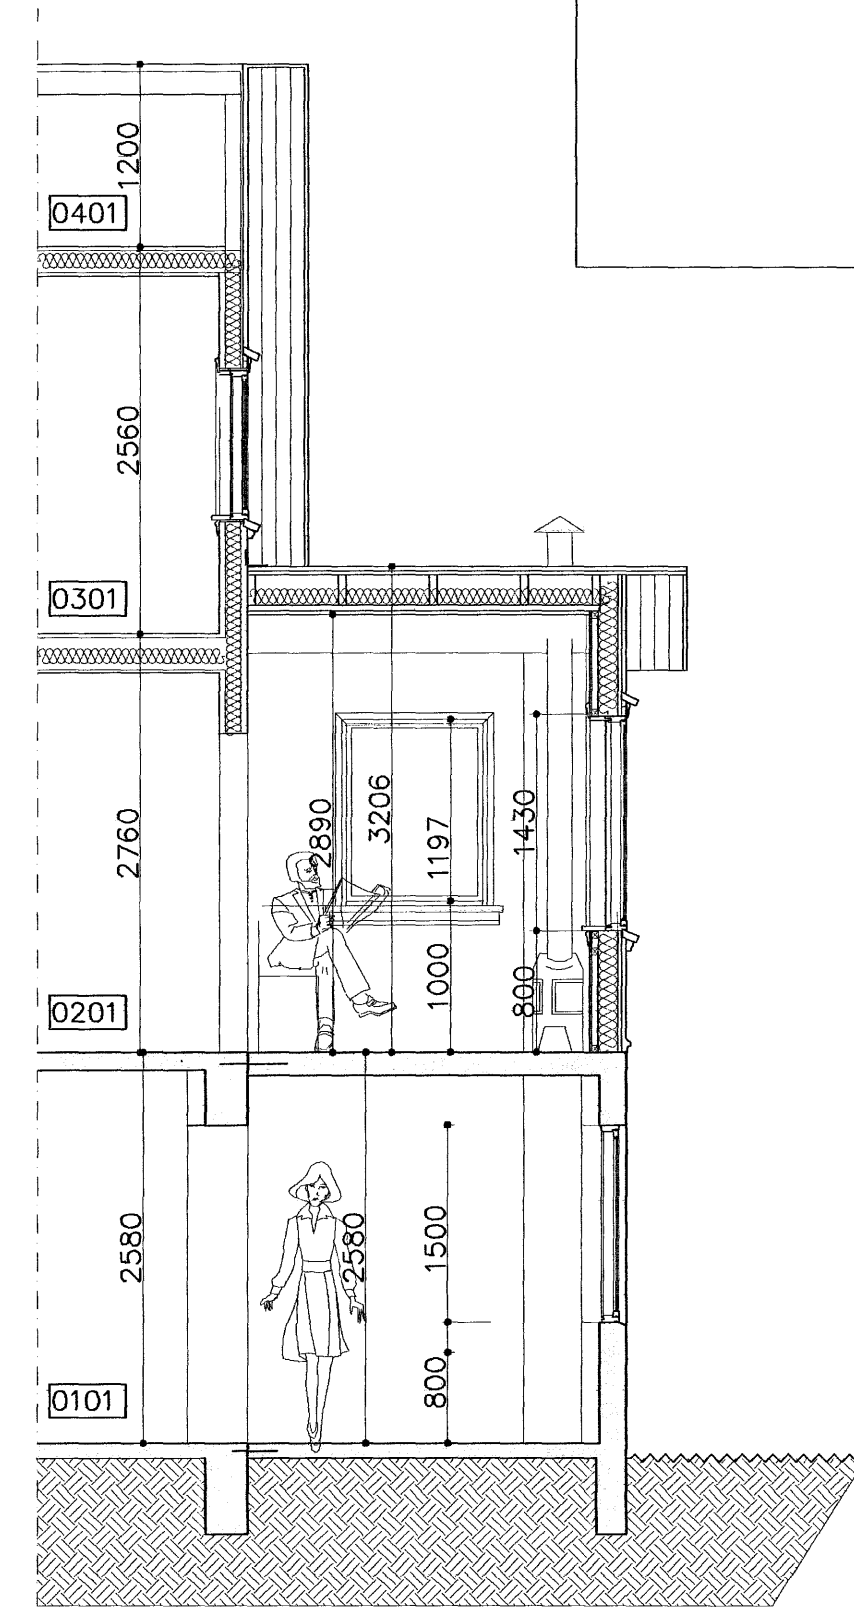

SNEIÐING B-B 1:50

Samþykkt þann
02 JULI 2007
 Byggingulltrúinn í Hafnarfirði
 F.h.Sigurbjartur Halldórsson

Ónyx ehf				Brynjar Daníelsson Byggingafr. Skjólslutum 9 201 Kópavogi Sími. 861 5655 Fax. 587 2610 Netfang. onyx@simnet.is	
nr.	Breyting.	af	dags	VERKEFNI	DAGS.
1				SUÐURGATA 73 HF	Mars 07
2				TEIKNING.	TEIKNAD AF.
3				Viðbygging á suðurgöfl grunnmyndir og snið	BRYNJAR
4				YFIRFARIN OG SAMÞYKKT.	TEIKN nr.
5					A105
6					Kt.
7				MÆLIKVARÐI. 1:50	09.04.67-5229
8				Öll mál á teikningum eru í mm.	

Brynjar

