



GRUNNMYND 2.HÆÐAR OG ÞAK 1:50

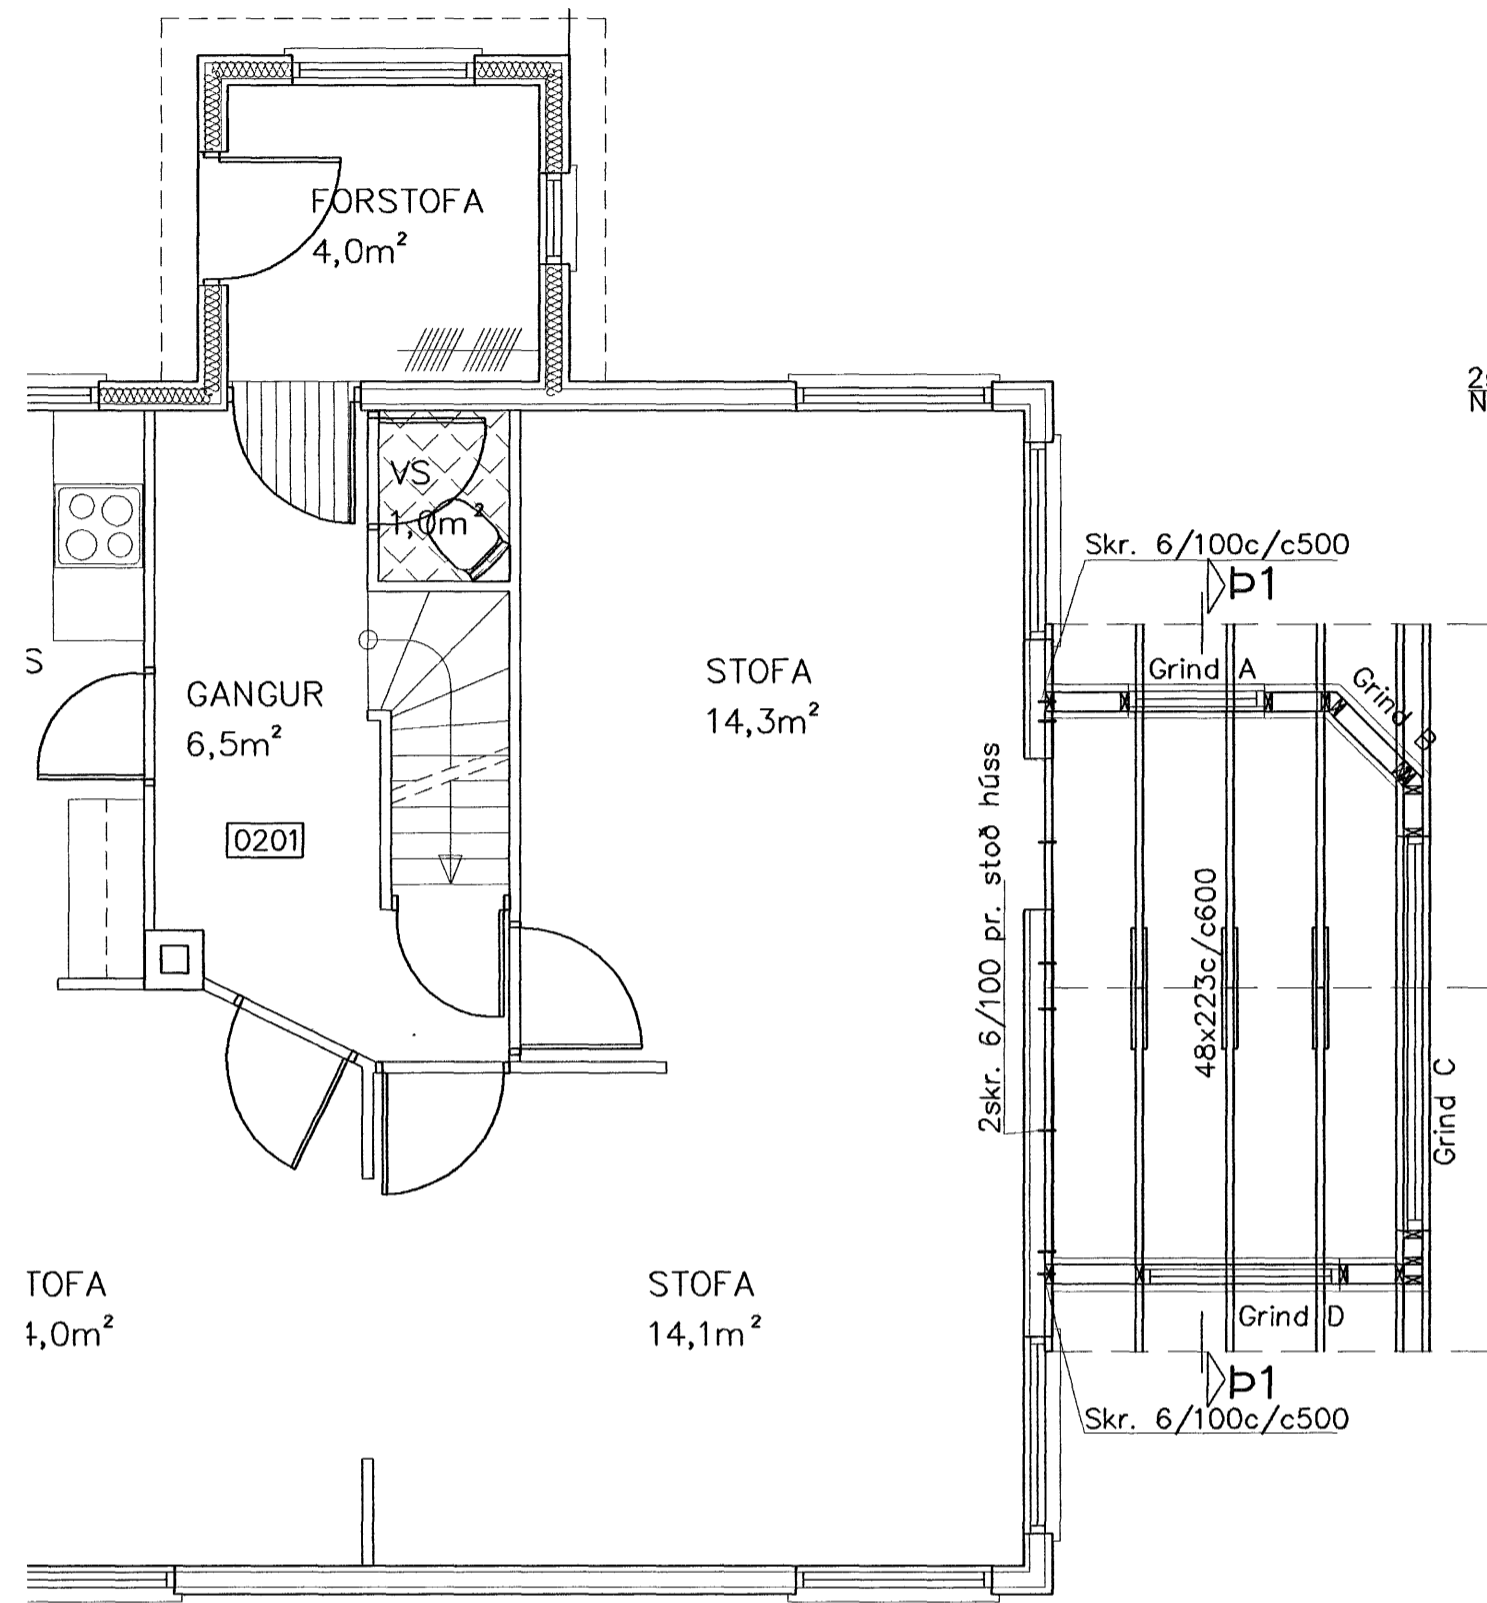


1:100

GRINDUR 1:50

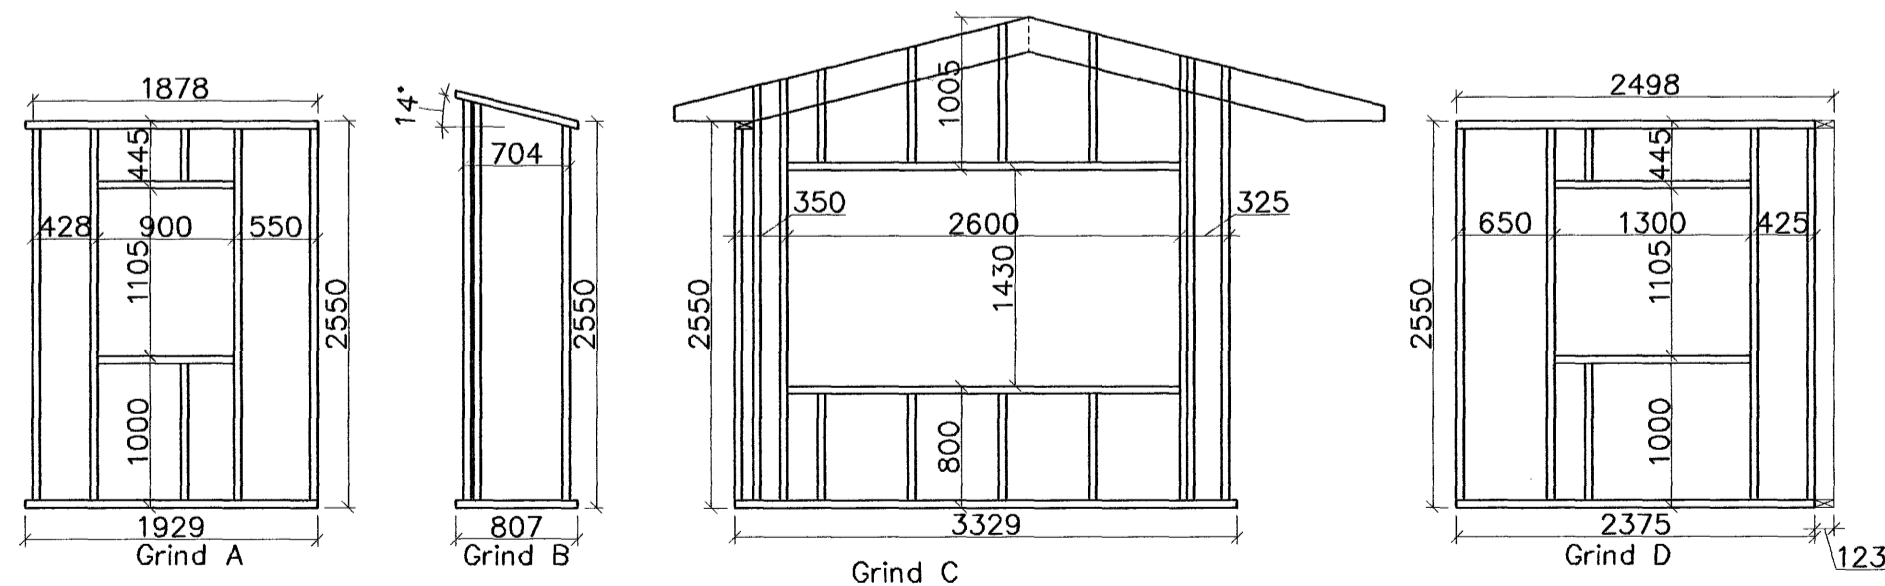

Þ1 1:20

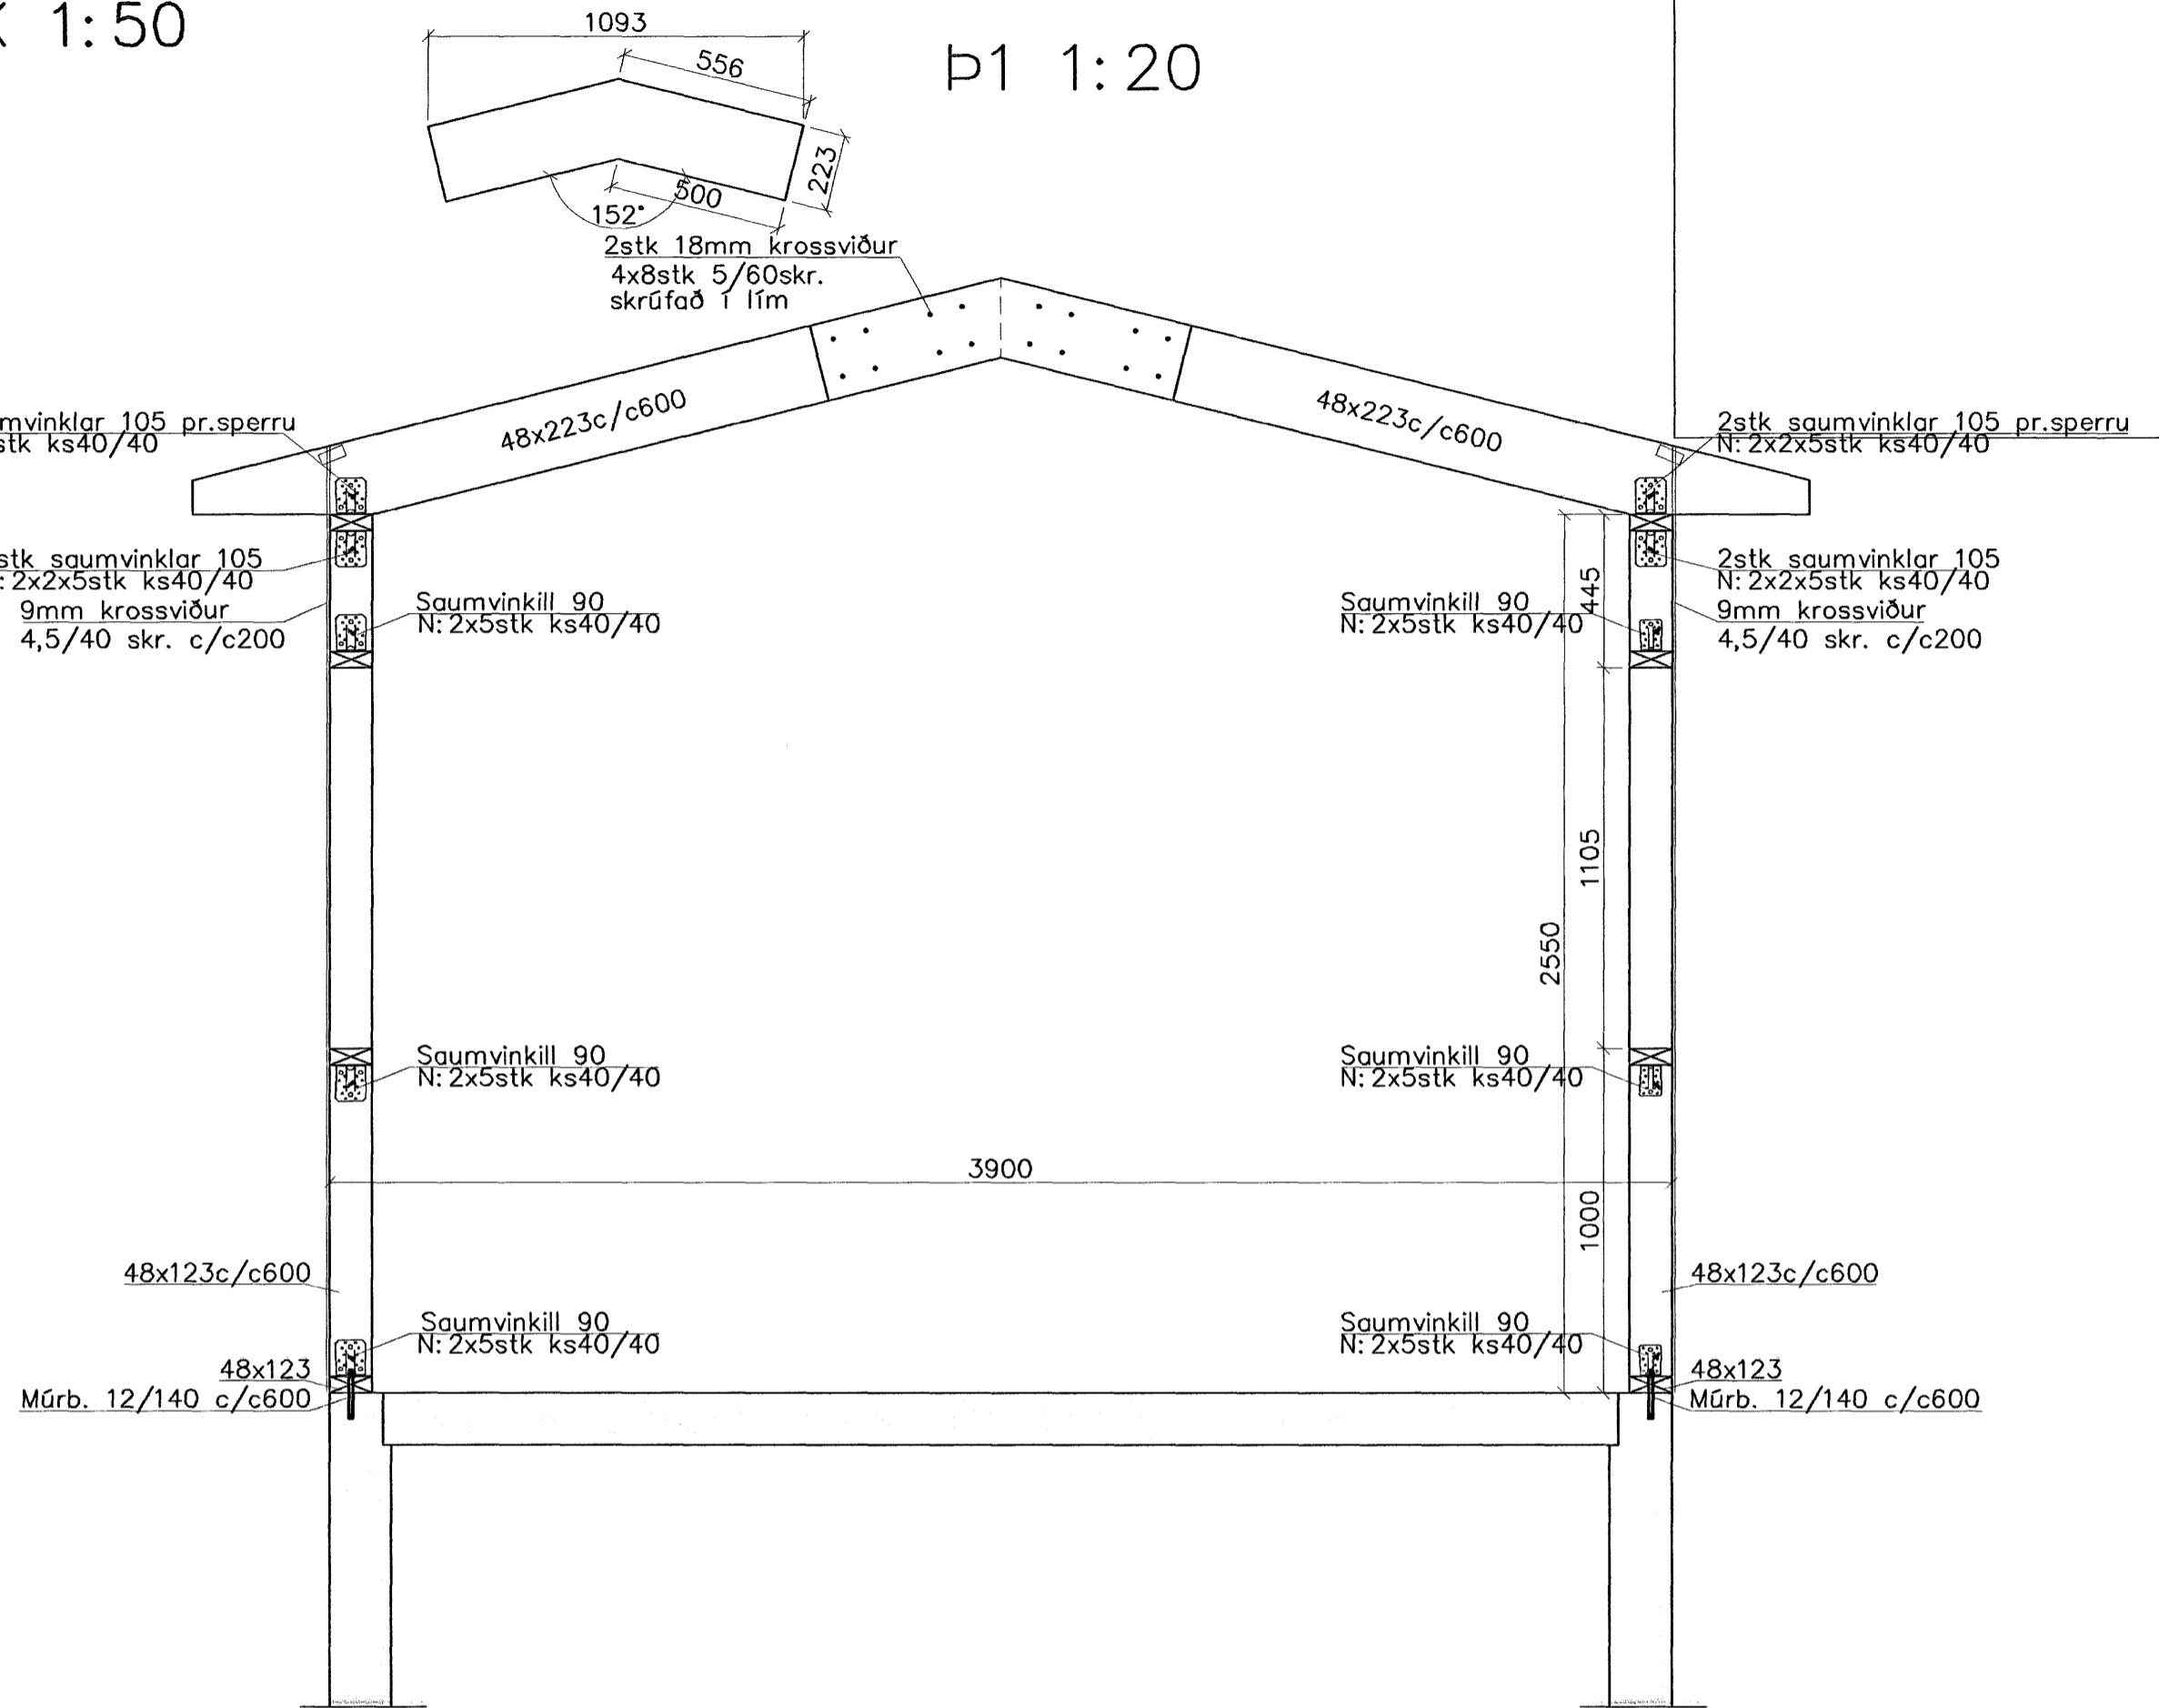

Veggjagrind er úr 48x126c/c600 og festist í botn og toppstykki skv. sniði Þ1. Utan á veggjagrind kemur 9mm krossviður skrúfaður með 4,5/40 skr.c/c150á hornum og c/c250 annarstaðar. Botnstykki festis í gólf með múrb. 12/140c/c600. Allt efni í veggjagrind og þaki skal vera úr flokki T1. Saumur og tengi skulu vera heit "galv." Hönnun og framkvæmd verksins skal vera í samræmi við gildandi staðla og reglugerðir.

Samþykkt þann
02 JULI 2007
Byggingfulltrúinn í Hafnarfirði
F.h.Sigurbjartur Halldórsson

Bjarnar

Ónyx ehf		Brynjár Danielsson Byggingafr. Skjólslóum 9 201 Kópavogi Sími. 861 5655 Fax. 587 2610 Netfang. onyx@simnet.is	
nr.	Breyting.	af	dags
1			
2			
3			
4			
5			
6			
7			
8			
VERKEFNI		SUDURGATA 73, HAFNARF.	
TEIKNING.		Burðarvirki veggir og þak viðbyggingi	
YFIRFARIN OG SAMÞYKKT.		Kt. 08.01.49-3609	
MELIKVARDI.		1:50	
Óll mál á teikningunni eru í mm.		0,0 50 100 150 200 250 300 350 400 450 500mm	
DAGS.		Mars 07	
TEIKNAD AF.		Hjörleif	
TEIKN nr.		B201	