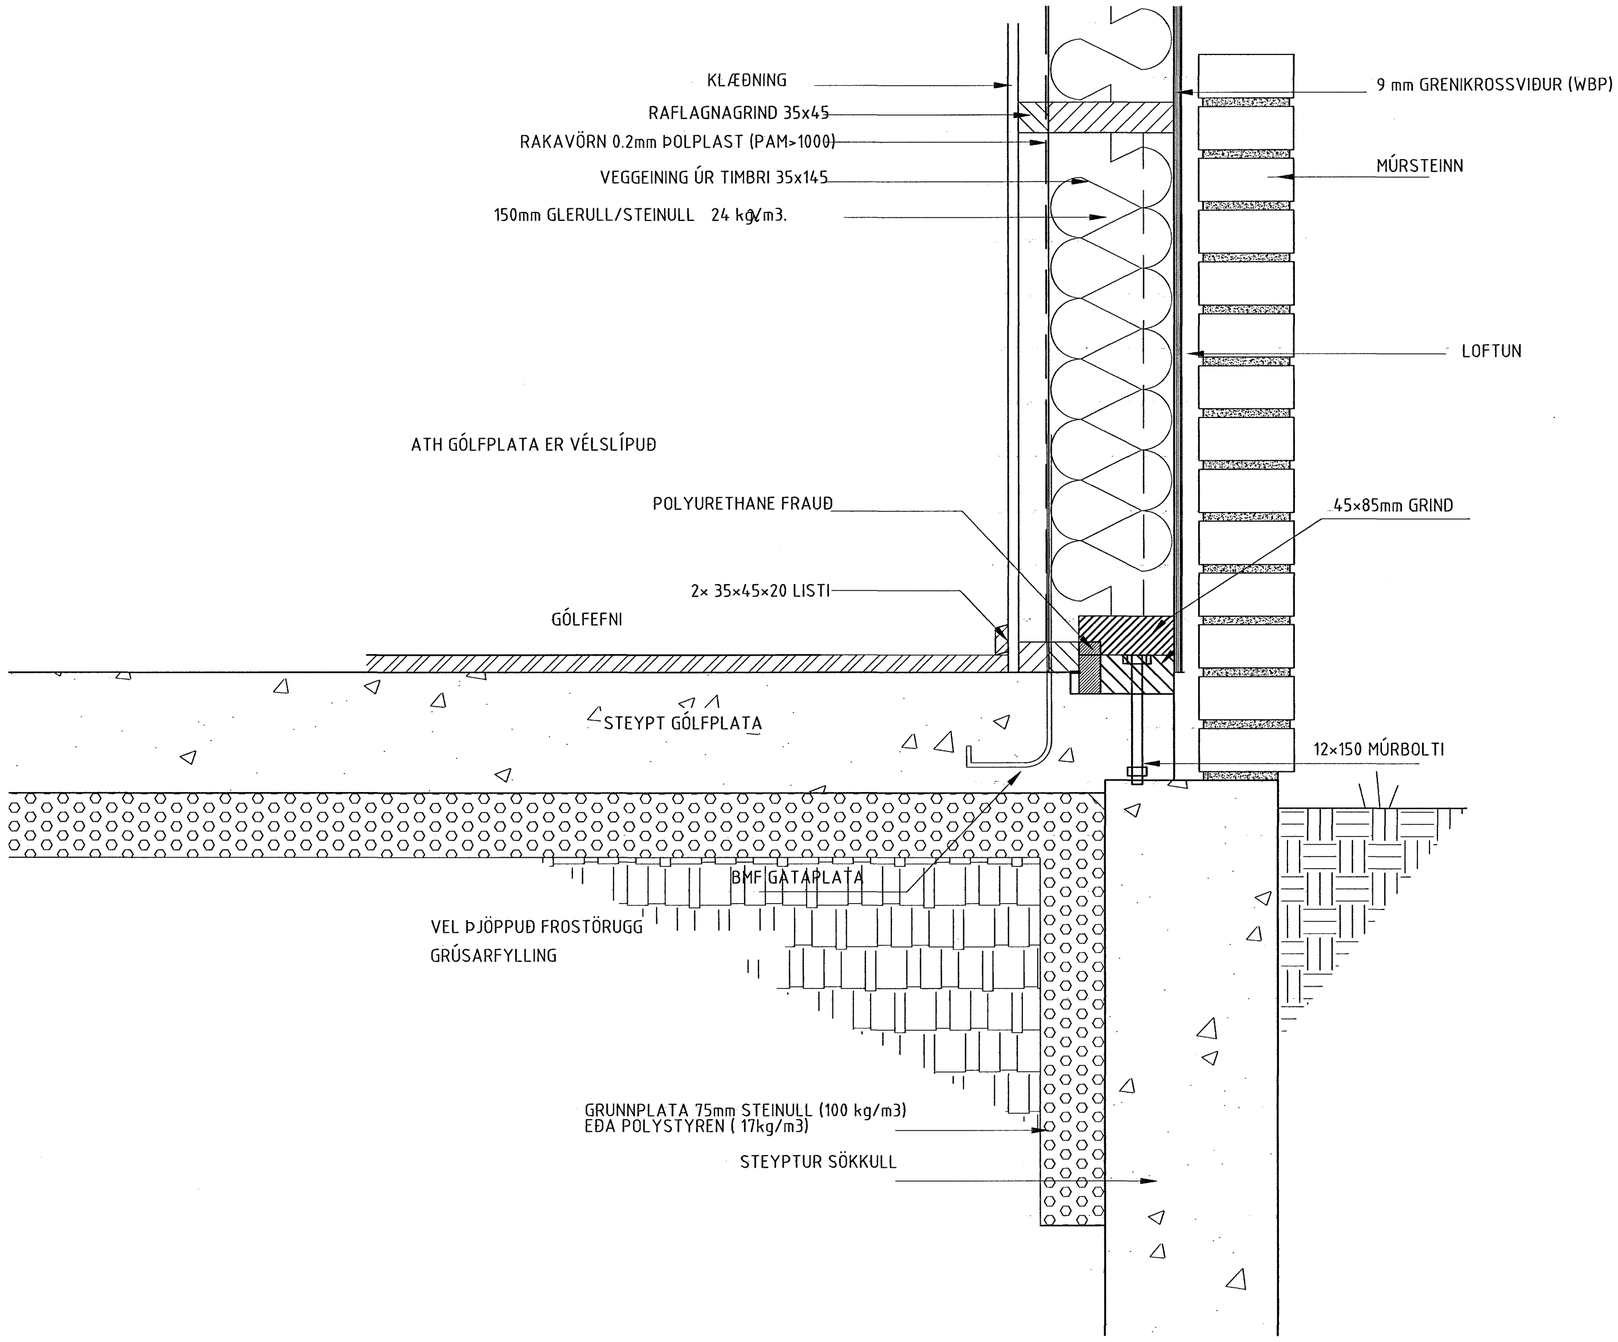

Samþykkt þann
06 JULI 2007
Byggingfulltrúinn í Hafnarfirði
F.h.Sigurbjartur Halldórsson

ATH:
VERKTAKI YFIRFARI ÖLL MÁL ÁÐUR EN FRAMKVÆMDIR
ÓSAMRÆMI Í TEIKNINGUM TILKYNNIST TEIKNISTOFUNNI
ÖLL VAFAATRIÐI SKAL BERA UNDIR TEIKNISTOFUNA.

SG HÚS
AUSTURVEGI 69 800 SELFOSSI
SÍMI 482 3850 FAX 482 3851
NETFANG sghus@sghus.is
VEFFANG www.sghus.is

es
TEIKNISTOFAN SUÐURLANDSBRAUT 48
S: 588-7344 FAX: 588-7343
NETFANG: kastor@simnet.is

HAFRAVELLIR 5 HAFNARFIRÐI

SNIÐ Í ÚTVEGG OG SÖKKUL — MKV: 1:5

MKV:

MKV:

HANNAÐ: Kjartan		TEIKNAÐ: Bjarni	
VERKNÚMER: 6073		SKRÁARNAFN: Vnr. 6073 HAFRAVELLIR.5.dwg	
DAGSETNING: 20.03.2007	SAMÞYKKT:		TEIKNING NÚMER: A06

121066-5809