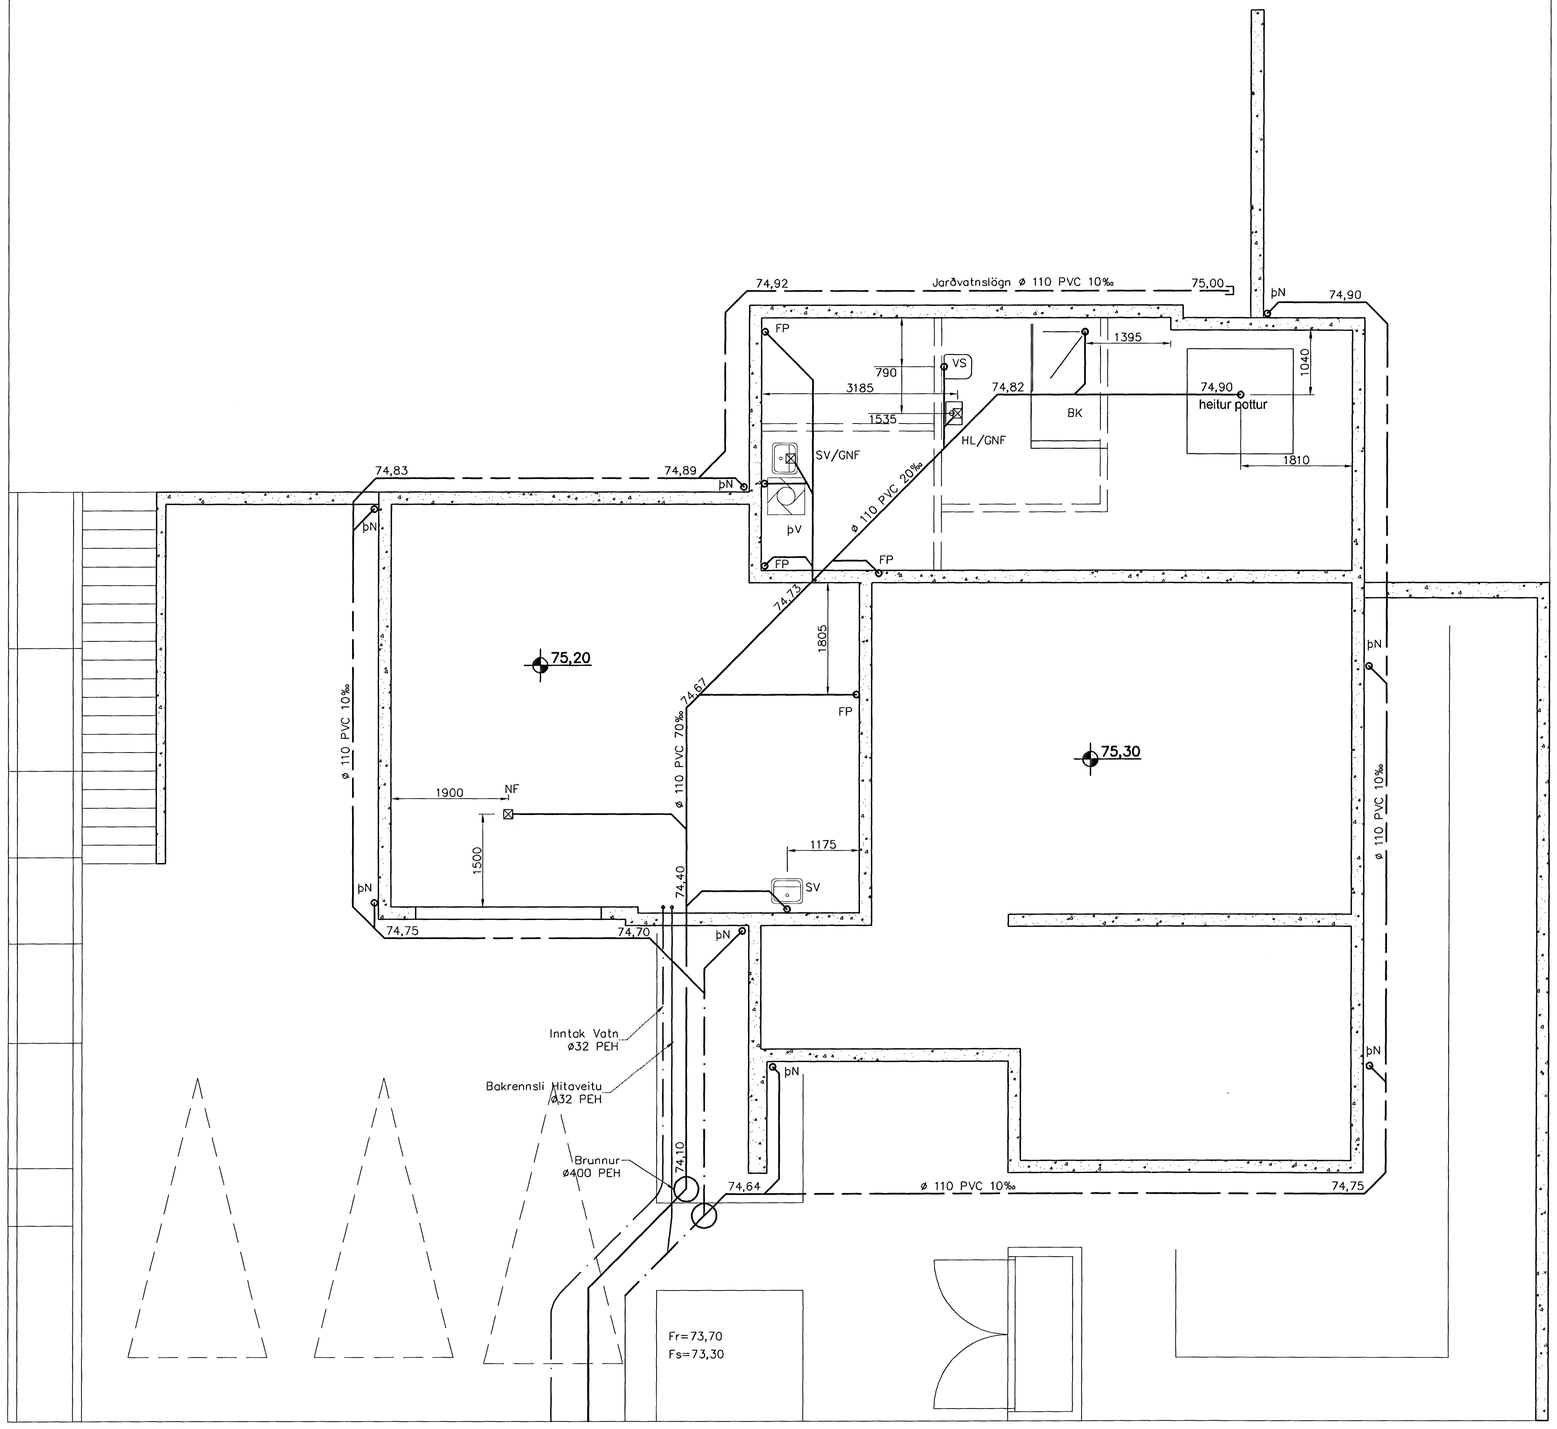

Grunnlagnir 1:50

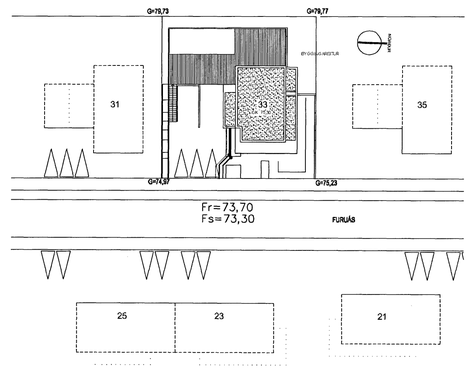

Afstöðumynd 1:500

Tákn fyrir lagnir

Skolplögn		VS	Vatnssalerni
Regnvatnslögn		HL	Handlaug
Jarðvatnslögn		BK	Baðkar
Jarðvatns+Regnvatnslögn		SB	Steypibað
Neysluvatn		EV	Eldúsvaskur
Bakrennsli Hitaveitu		þV	þvottavél
		SV	Skolvaskur
		GNF	Gegnumstreymisniðurfall
		NF	Niðurfall
		FP	Fallpípa
		þN	þakniðurfall

Skýringar

Fráveitulagnir undir botnplötu og utan með húsi skulu vera úr PVC.
Grafa skal fyrir lögnum í fullþjappað fyllingaefni.
Undir og umhverfis rörin skal vera minnst 150 mm sandlag.
Lagnir skulu liggja á belgnum ekki á múffum.
Skeyta skal rör með þar til gerðum þéttihringjum.
þess skal gætt að rör geti þanist eðlilega.

Samþykkt þann
05 JULI 2007
Byggingafulltrúinn í Hafnarfirði
F.h.Sigurbjartur Halldórsson

Jó 071070-5069

Útgáfa	Breyting	Dagsetning	Hannað

Sveinbjörn Hinriksson
Byggingatæknifræðingur
Kt. 160851-2529
Brekkugötu 8 Hafnarfirði
Sími: 555-4008, 861-9851
Netfang: svennih@internet.is

Staður: Furuás 33 Hafnarfirði

Skýring: Grunnlagnir

Hannað / Teiknað	Kvarði	Dagsetning	Verknr.	Teikn.nr.
	1:50 1:500	27.6.07	31-07	2-01