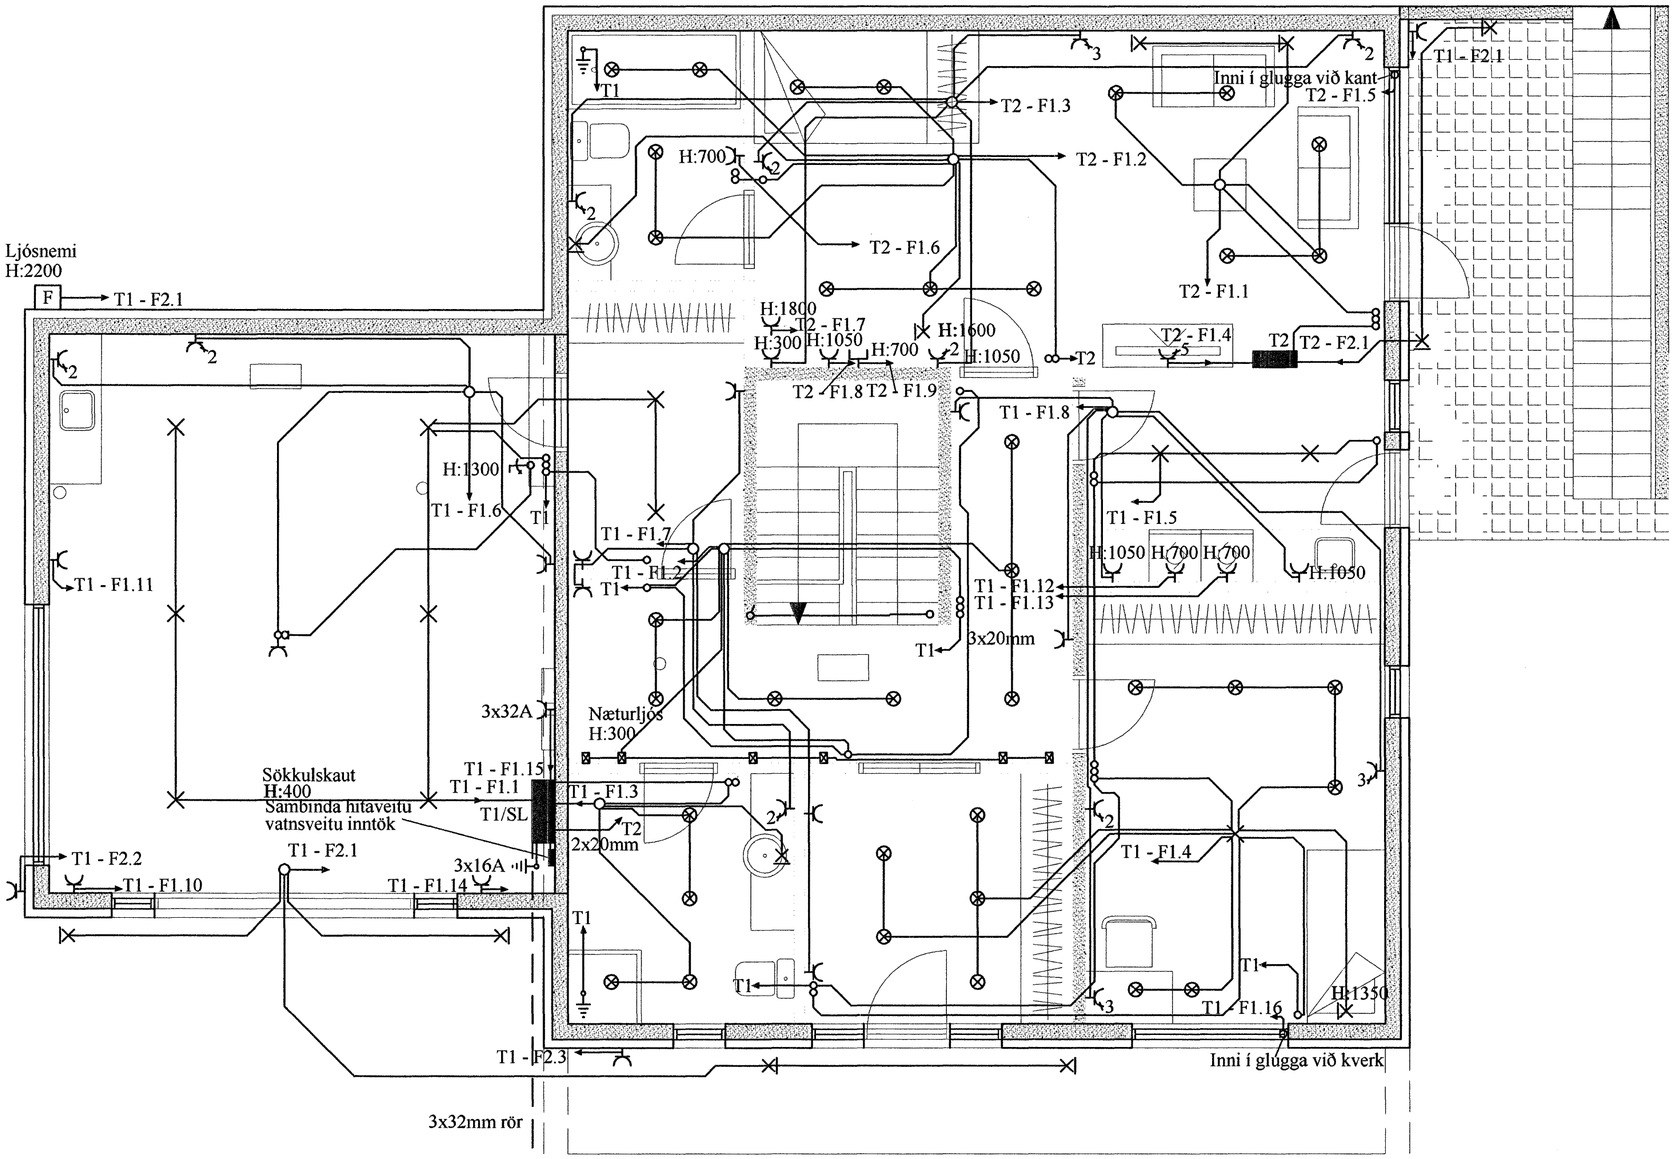

Grunnmynd - Lágspenna neðri hæðar

SORP
EI60

Rafgæði Súluhöfða 27
270 Mosfellsbær
S:551-1078 GSM:898-1078

Verkheiti **Furuás 45**	Mkv. **1:50**
Verkhluti **Grunnmynd - Lágspenna neðri hæðar**	Dags. **21.5.2007**
Hannað **Elvar Trausti Guðmundsson** **Ragnar Viktor Karlsson** Teiknað **Ragnar Viktor Karlsson**	Teikning nr. **4 af 8**
Samþykkt **Ragnar Viktor Karlsson** Kennitala **220470-5129** Undirskrift	
Undirskrift og kennitala aðalhönnuðar	