


## Almennar skýringar:

GERT ER RÁÐ FYRIR EIB KERFI Í HÚSIÐ OG ER SÁ HLUTI EKKI HLUTI AF ÞESSARI HÖNNUN. KVEIKNGAR LJÓSA OG ROFAR ERU HLUTI AF ÞEIRRI HÖNNUN. VAL Á TÖFLUM SKAL TAKA MIÐ AÐ EIB BÚNAÐI

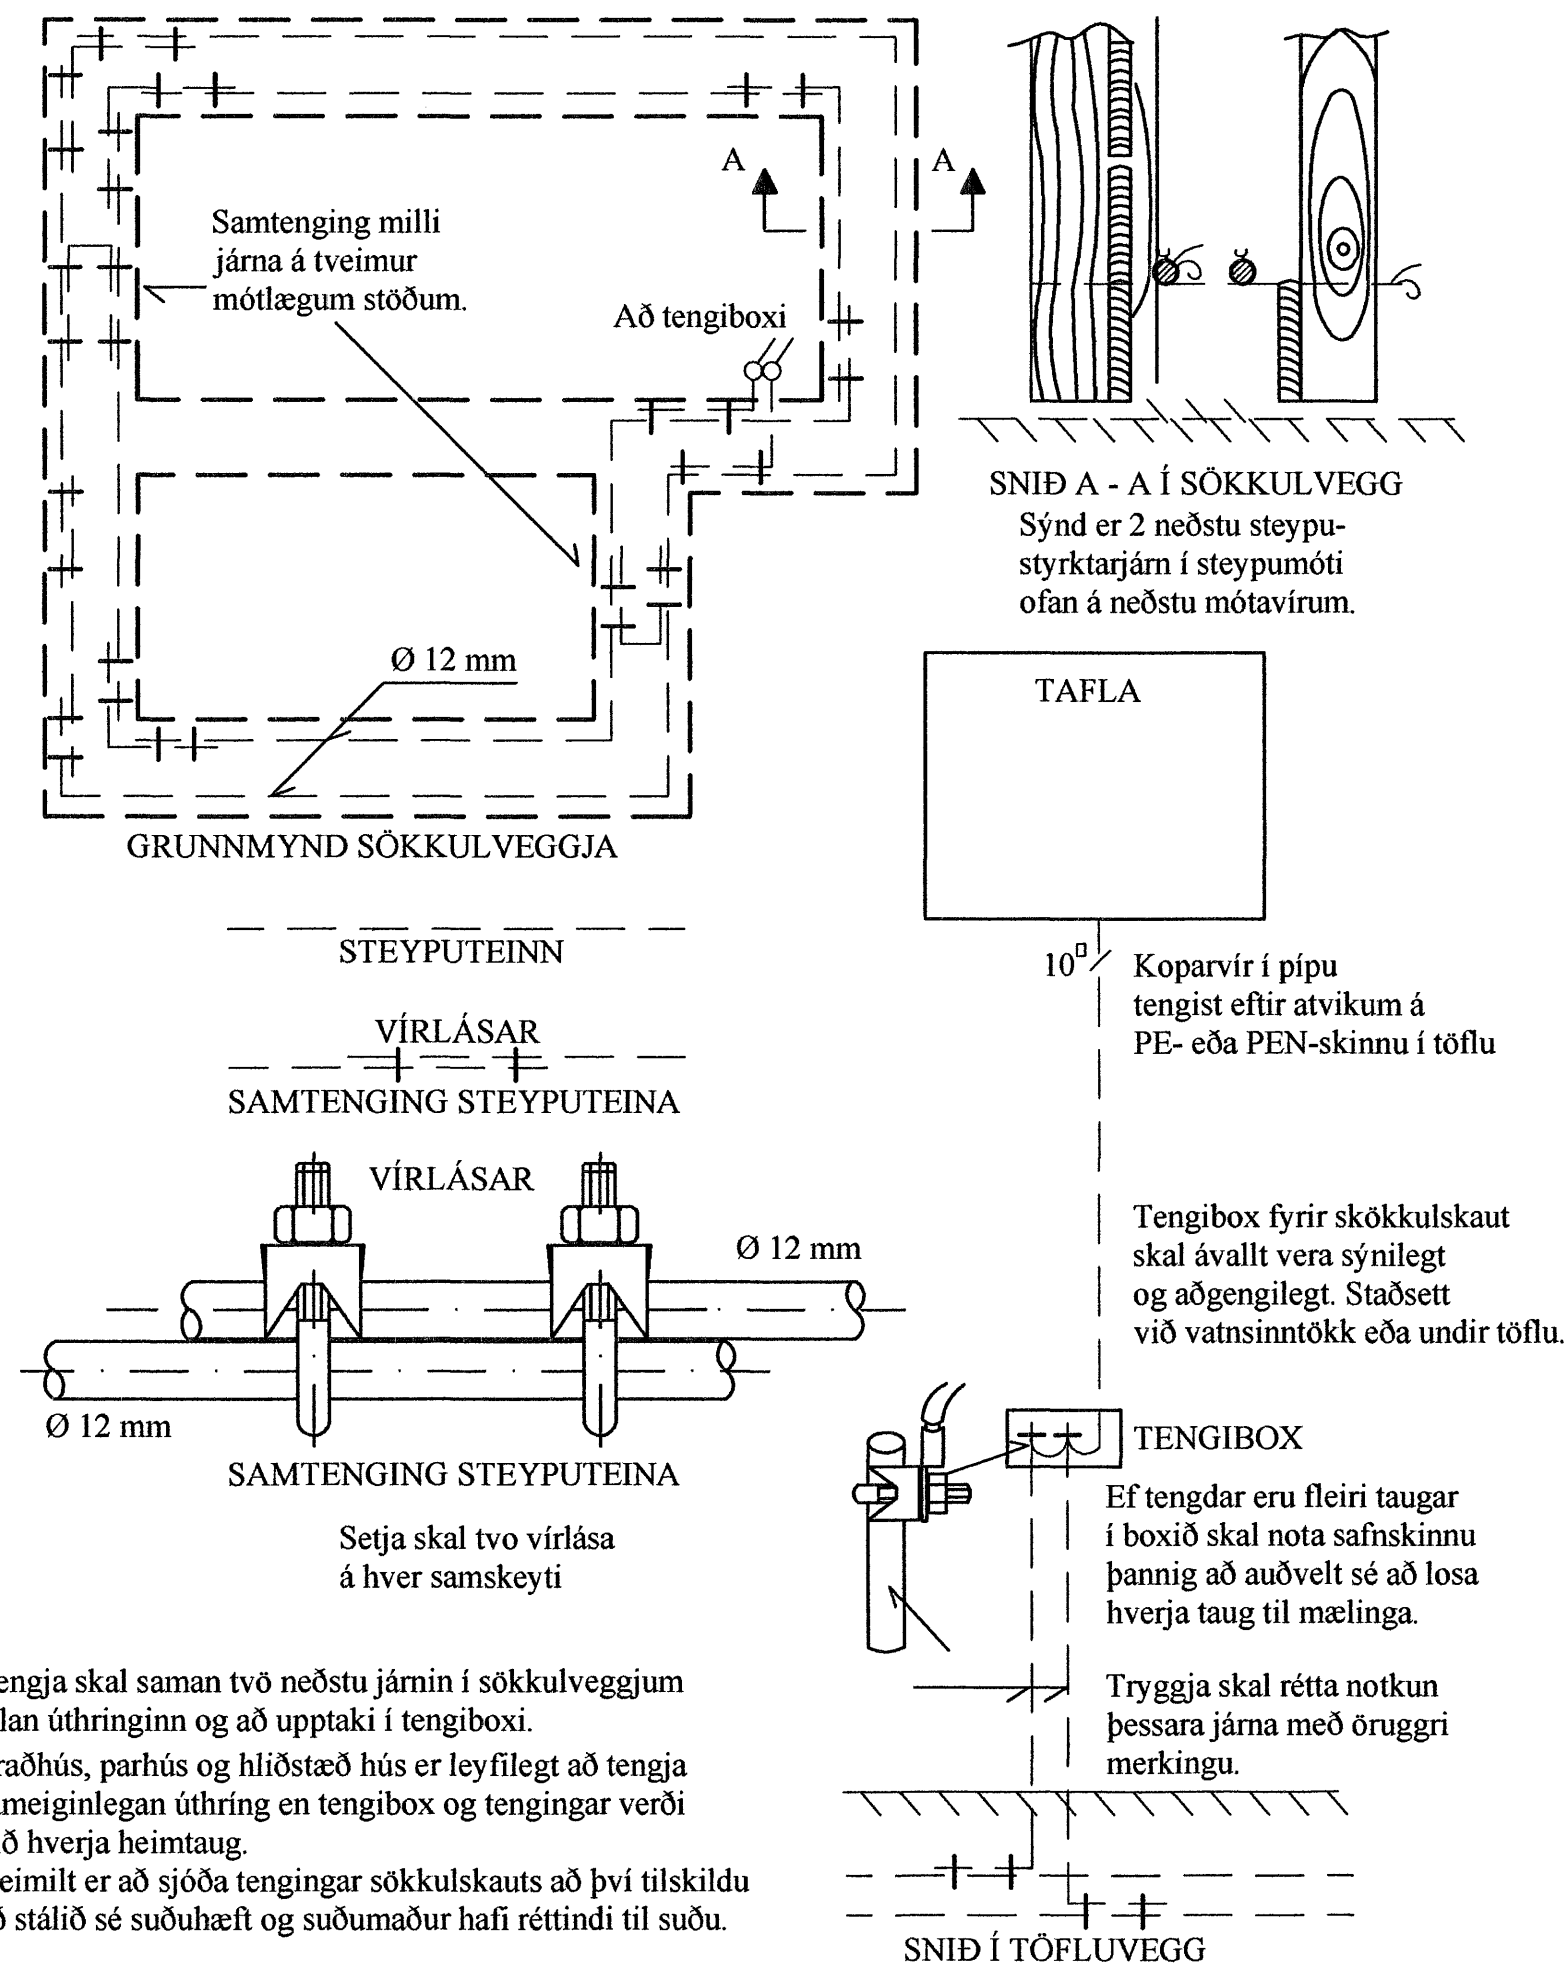

## Skýringamyndir af sökkulskauti

1. ALLAR PÍPUR ERU 16mm OG VÍR 1.5mm<sup>2</sup> NEMA ANNAÐ KOMI FRAM Á TEIKNINGUM. ALLAR PÍPUR FRÁ TÖFLU Í FYRSTU DÓS ERU 20mm. ALLAR PÍPUR Í SMÁSPENNUKERFUM ERU 20mm.
2. HÆDIR ROFA FRÁ FULLFRÁGENGNU GÓLFI ERU 1050mm NEMA ANNAÐ KOMI FRAM Á TEIKNINGUM.
3. HÆDIR TENGLA Í BÍLAGEYMSLU, BAÐRÝMI, SALERNI, ÞVOTTAHÚSI OG ELDHÚSI ERU 1050mm FRÁ FULLFRÁGENGNU GÓLFI NEMA ANNAÐ KOMI FRAM Á TEIKNINGU.
4. HÆDIR RAFMAGNS OG ANNARA SMÁSPENNUTENGLA FRÁ FULLFRÁGENGNU GÓLFI ERU 200mm NEMA ANNAÐ KOMI FRAM Á TEIKNINGU.
5. HÆDIR ÚTILJÓSA OG ÚTITENGLA ERU 1900mm FRÁ FULLFRÁGENGNUM SVÖLUM OG EDA LÓD NEMA ANNAÐ KOMI FRAM Á TEIKNINGU.
6. HÆDIR VEGGLJÓSA ERU 1800mm FRÁ FULLFRÁGENGNU GÓLFI NEMA ANNAÐ KOMI FRAM Á TEIKNINGU. HÆDIR VEGGLJÓSA Á BAÐHERBERGJUM ER 2150mm FRÁ FULLFRÁGENGNU GÓLFI.
7. ÖLL MÁL ERU GEFIN UPP Í MILLIMETRUM OG ER ALLTAF MIÐAÐ VIÐ FULLFRÁGENGID GÓLF EDA VEGGI. ÖLL MÁL MIÐAST VIÐ MIÐJA DÓS.
8. ÖLL TÁKN ERU TÁKNRÆN OG BER AÐ SAMRÆMA LAGNIR AÐ TÆKJUM EFTIR AÐSTÆÐUM Á STAÐNUM OG EFTIR SÉRTEIKNINGUM.
9. GREINAR ERU EKKI SÝNDAR Í ÖLLUM TILVIKUM AÐ TÖFLU, EN ERU ÞÁ MERKTAR VIÐKOMANDI TÖFLU. DÆMI: T1 - F1.1 ER GREIN 10 Á LEKALIÐA 1 FRÁ TÖFLU T1.
10. TIL SNERTUSPENNUNARNA SKAL NOTA NÚLLUN OG LEKASTRAUMSROFAVÖRN.
11. MÁLMHLUTA LAGNA, TÆKJA, LAMPA OG RAFBÚNAÐAR SKAL JARÐBINDA VANDLEGA.
12. MÁLSTRAUMUR ROFA OG TENGLA SKAL MINNST VERA 10A.
13. JARÐBINDA SKAL PÍPUKERFI FYRIR HEITA OG KALDAVATSLÖGN. SKILA SKAL MÆLINGU AF JARÐBINDINGUNNI OG SKAL HÚN UPPFYLLA KRÖFUR RAFVEITUNNAR.
14. ALLAR LAGNIR OG FRÁGANGUR SKAL VERA Í SAMRÆMI VIÐ REGLUGERÐ UM RAFORKUVIRKI.
15. FYRIR NÁKVÆMA STAÐSETNINGU VEGGJA SKAL STYÐJAST VIÐ ARKITEKTATEIKNINGAR. VERKTAKI SKAL KYNNA SÉR SÉRTEIKNINGU ARKITEKTS AF ELDHÚSINNRETTINGU AÐUR EN RAFLÖGN Í ELDHÚSVEGGI ER LÖGD.
16. ALLAR LAGNIR OG FRÁGANGUR SÖKKULSKAUTSTENINGAR SKAL VERA Í SAMRÆMI VIÐ TÆKNILEGA TENGISKILMÁLA.

Rafgæði Súluhöfða 27  
270 Mosfellsbær  
S:551-1078 GSM:898-1078

Verkeiði	<b>Furuás 45</b>	Mkv.	Enginn
Verkhluti	<b>Sökkulskaut og skýringar</b>	Dags.	21.05.2007
Hannað	Elvar Trausti Guðmundsson	Teiknað	Ragnar Viktor Karlsson
Samþykkt	Ragnar Viktor Karlsson	Kennitala	220470-5129
Undirskrift og kennitala aðalhönnuðar	Undirskrift Ragnar Viktor Karlsson SÍGURDUR ÓLAFSSON		
Teikning nr.	2 af 8		