GRUNNMYND UNDIRSTAÐNA
1:50

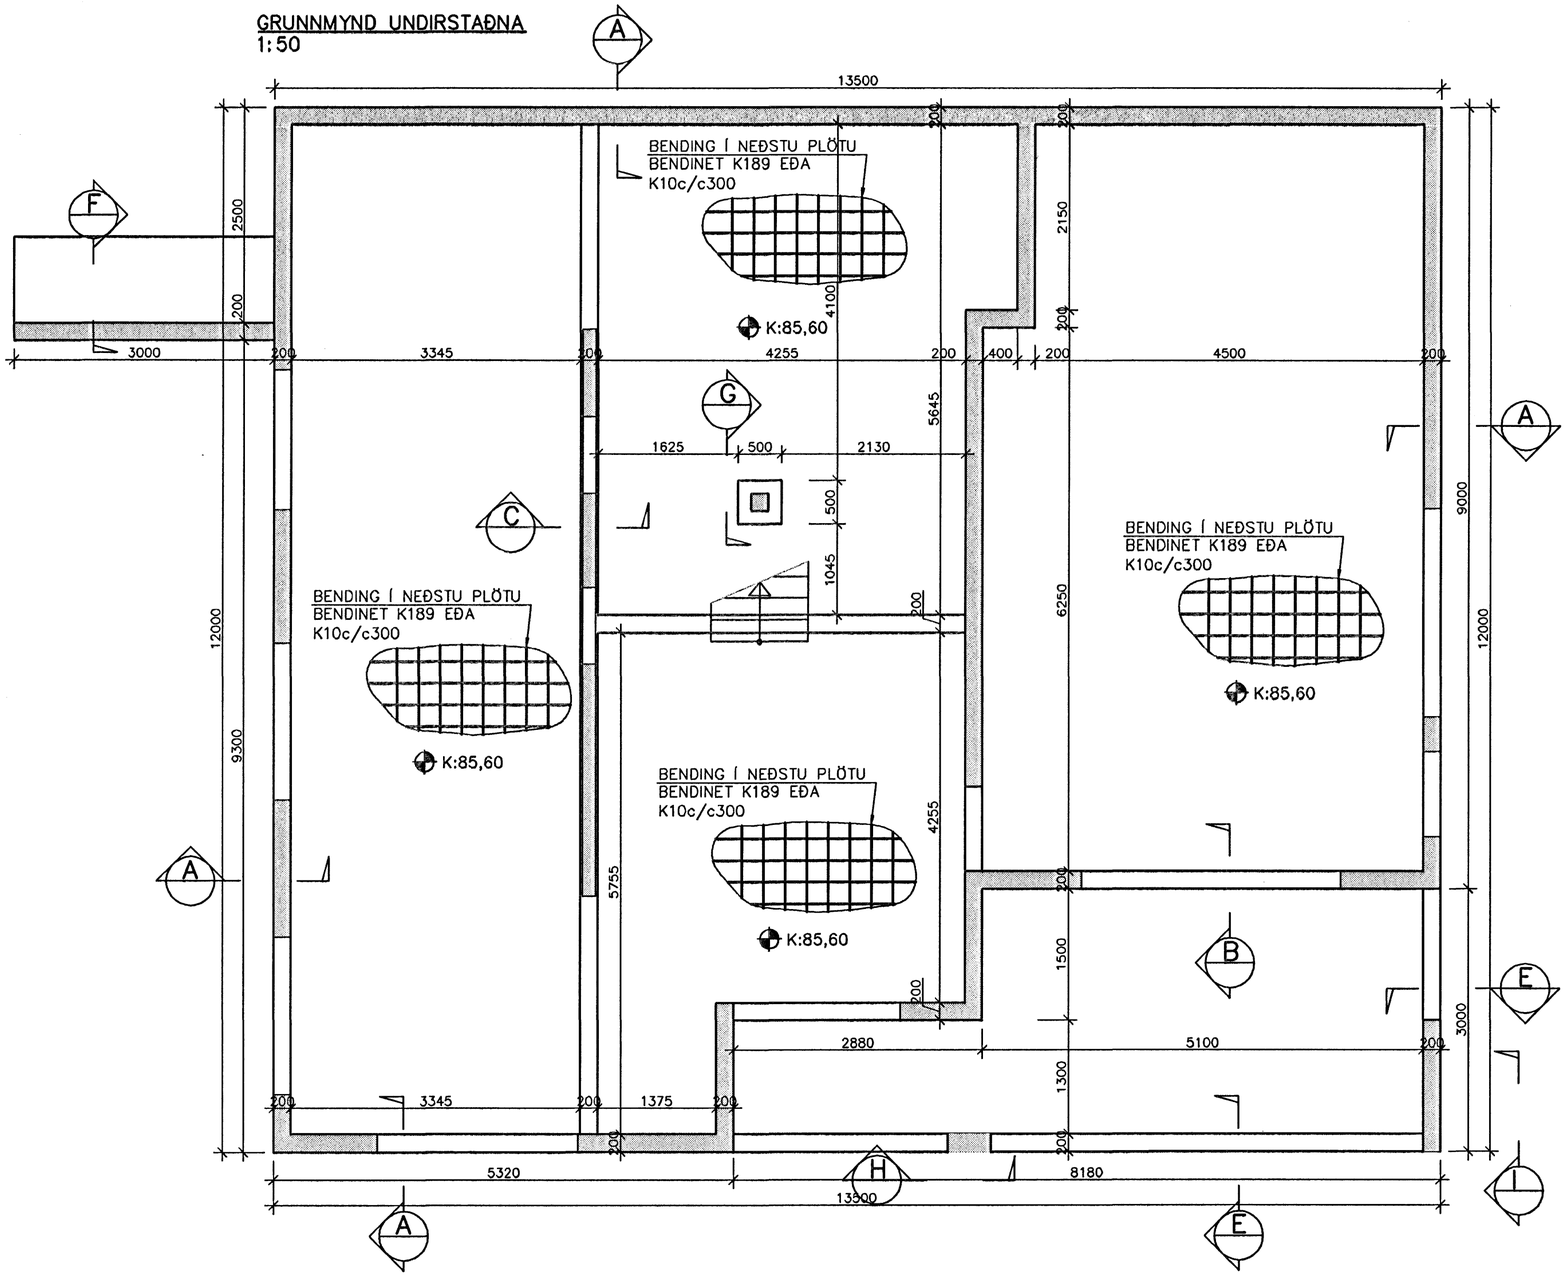

DEILI A
1:20

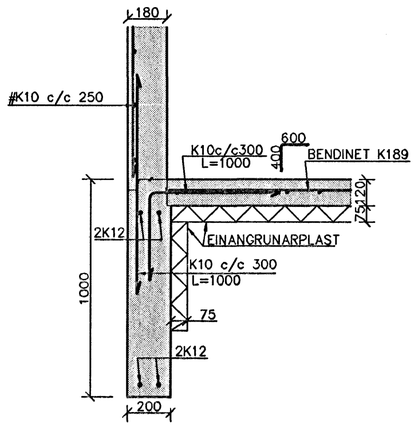

VEL ÞJÖPPUÐ FYLLLING
UNDIR UNDIRSTÖÐUM

DEILI B
1:20

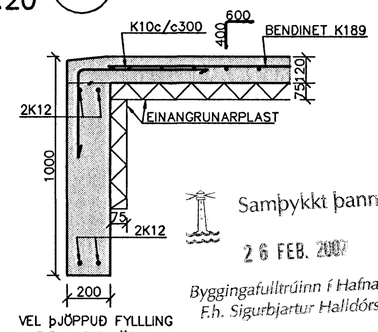

VEL ÞJÖPPUÐ FYLLLING
UNDIR UNDIRSTÖÐUM

Samþykkt þann
26 FEB. 2007
Byggingafulltrúinn í Hafnarfirði
F.h. Sigurbjartur Halldórsson

TILVÍSANIR:

ALMENNAR SKÝRINGAR SJÁ TEIKNINGU NR.
B00
GÖT OG RAUFAR SJÁ TEIKNINGAR NR.
G01–G04

SKÝRINGAR:

H=120 TÁKNAR PLÖTUÞYKKT Í MILLIMETRUM.

ÖLL TENGIJÁRN OG VINKLAR NÁI AÐ LÁGMARKI
500 mm INN Í HVORN STEYPUHLUTA.

Nr.	Dags.	Breyting	Af

MÆLINGAR OG RÁÐGJÖF EHF
Dalbrún 10, 701 Egilsstaðir
Sími: 471-2620, Netfang: mor@simnet.is

HLÍÐARÁS 31
HAFNARFJÖRÐUR

JÁRNBENT STEINSTEYPA
UNDIRSTÖÐUR
GRUNNMYND OG SNIÐ

Teikn. BG/SG	Hönnuður aðaluppd.	
Dags: 19.02.07	Mkv: 1:20/50	Nr: B01
Samþ.	Stefán Guðmundsson Kt. 301171-4989	