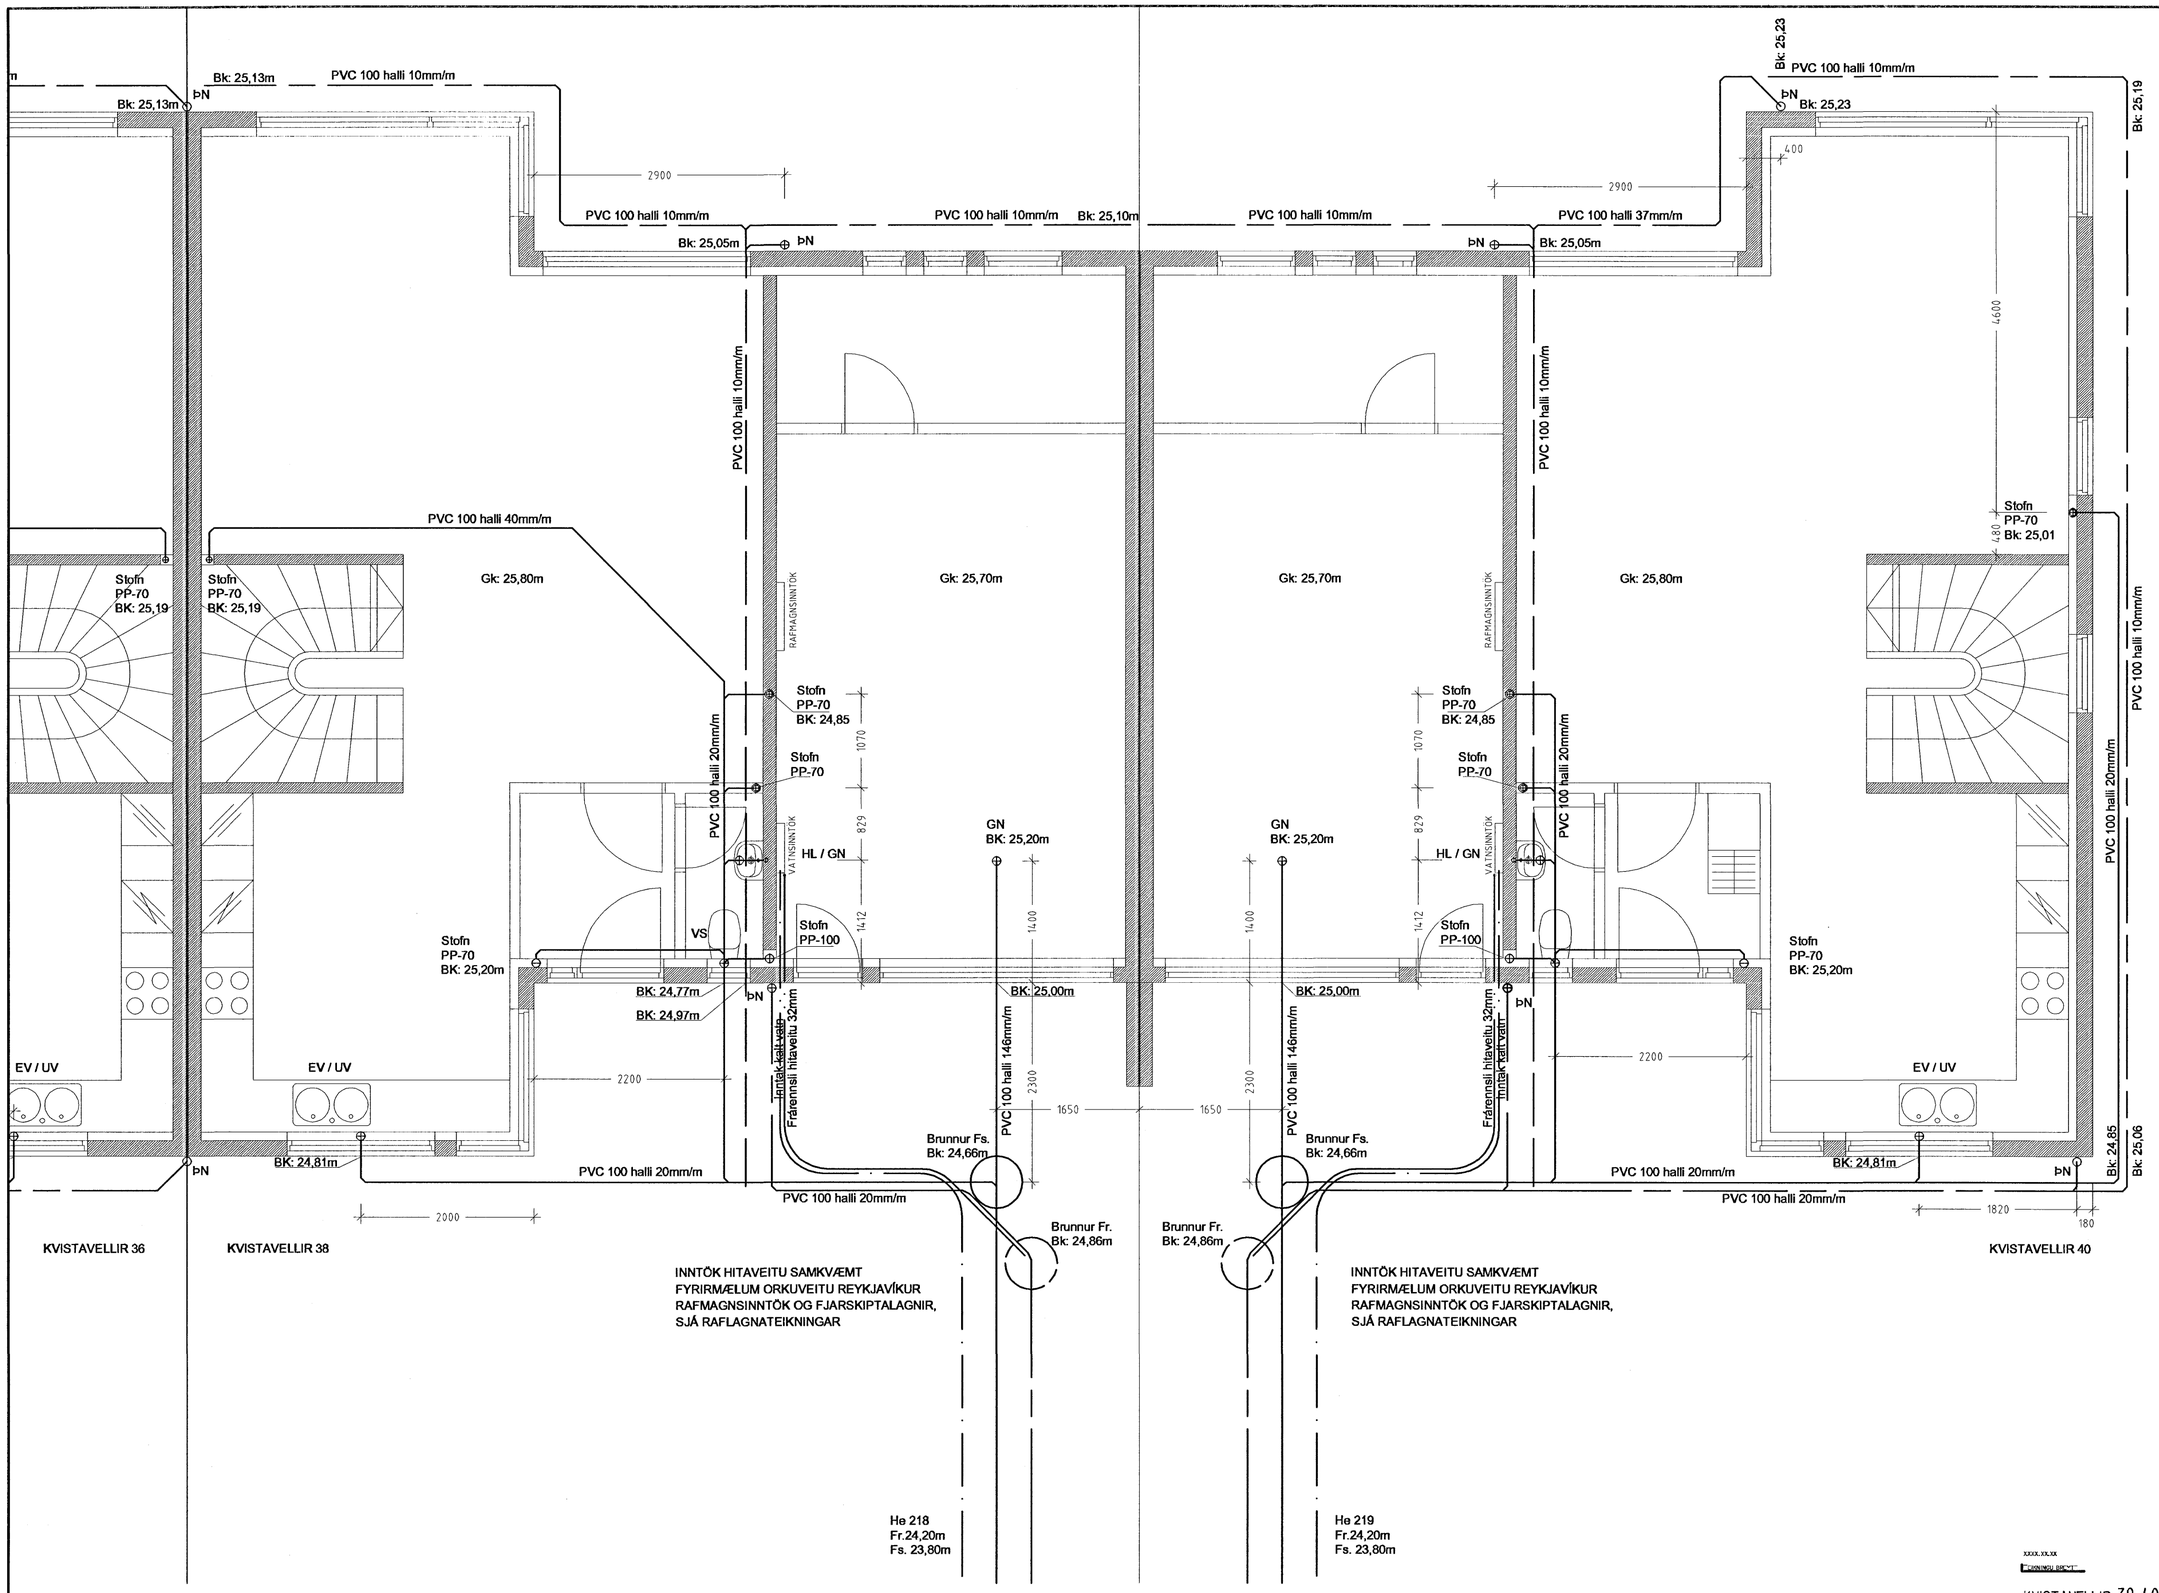

Samþykkt þann

22 FEB. 2007

Byggingafulltrúinn í Hafnarfirði
F.h. Sigurbjartur Halldórsson

XXXX.XX.XX
"EKKINGU BRÝT"

KVISTAVELLIR 38-40 HAFNARFJÖRÐUR

FRÁRENNSLISLAGNIR

L-1

HANNAÐ : . TEIKNAÐ : . SK DAGS : 2007.02.2 MKV : . 1:50 VERKN : . XX

14.02.07

TEIKNISTOFA

SVEINN KARLSSON TÆKNIFRÆÐINGUR FTFÍ
HRAUNBRÚN 12 220 HAFNARFJÖRÐUR
S.896 4005 NETF. SVEINN@ISLANDIA.IS KT.131247-2069