
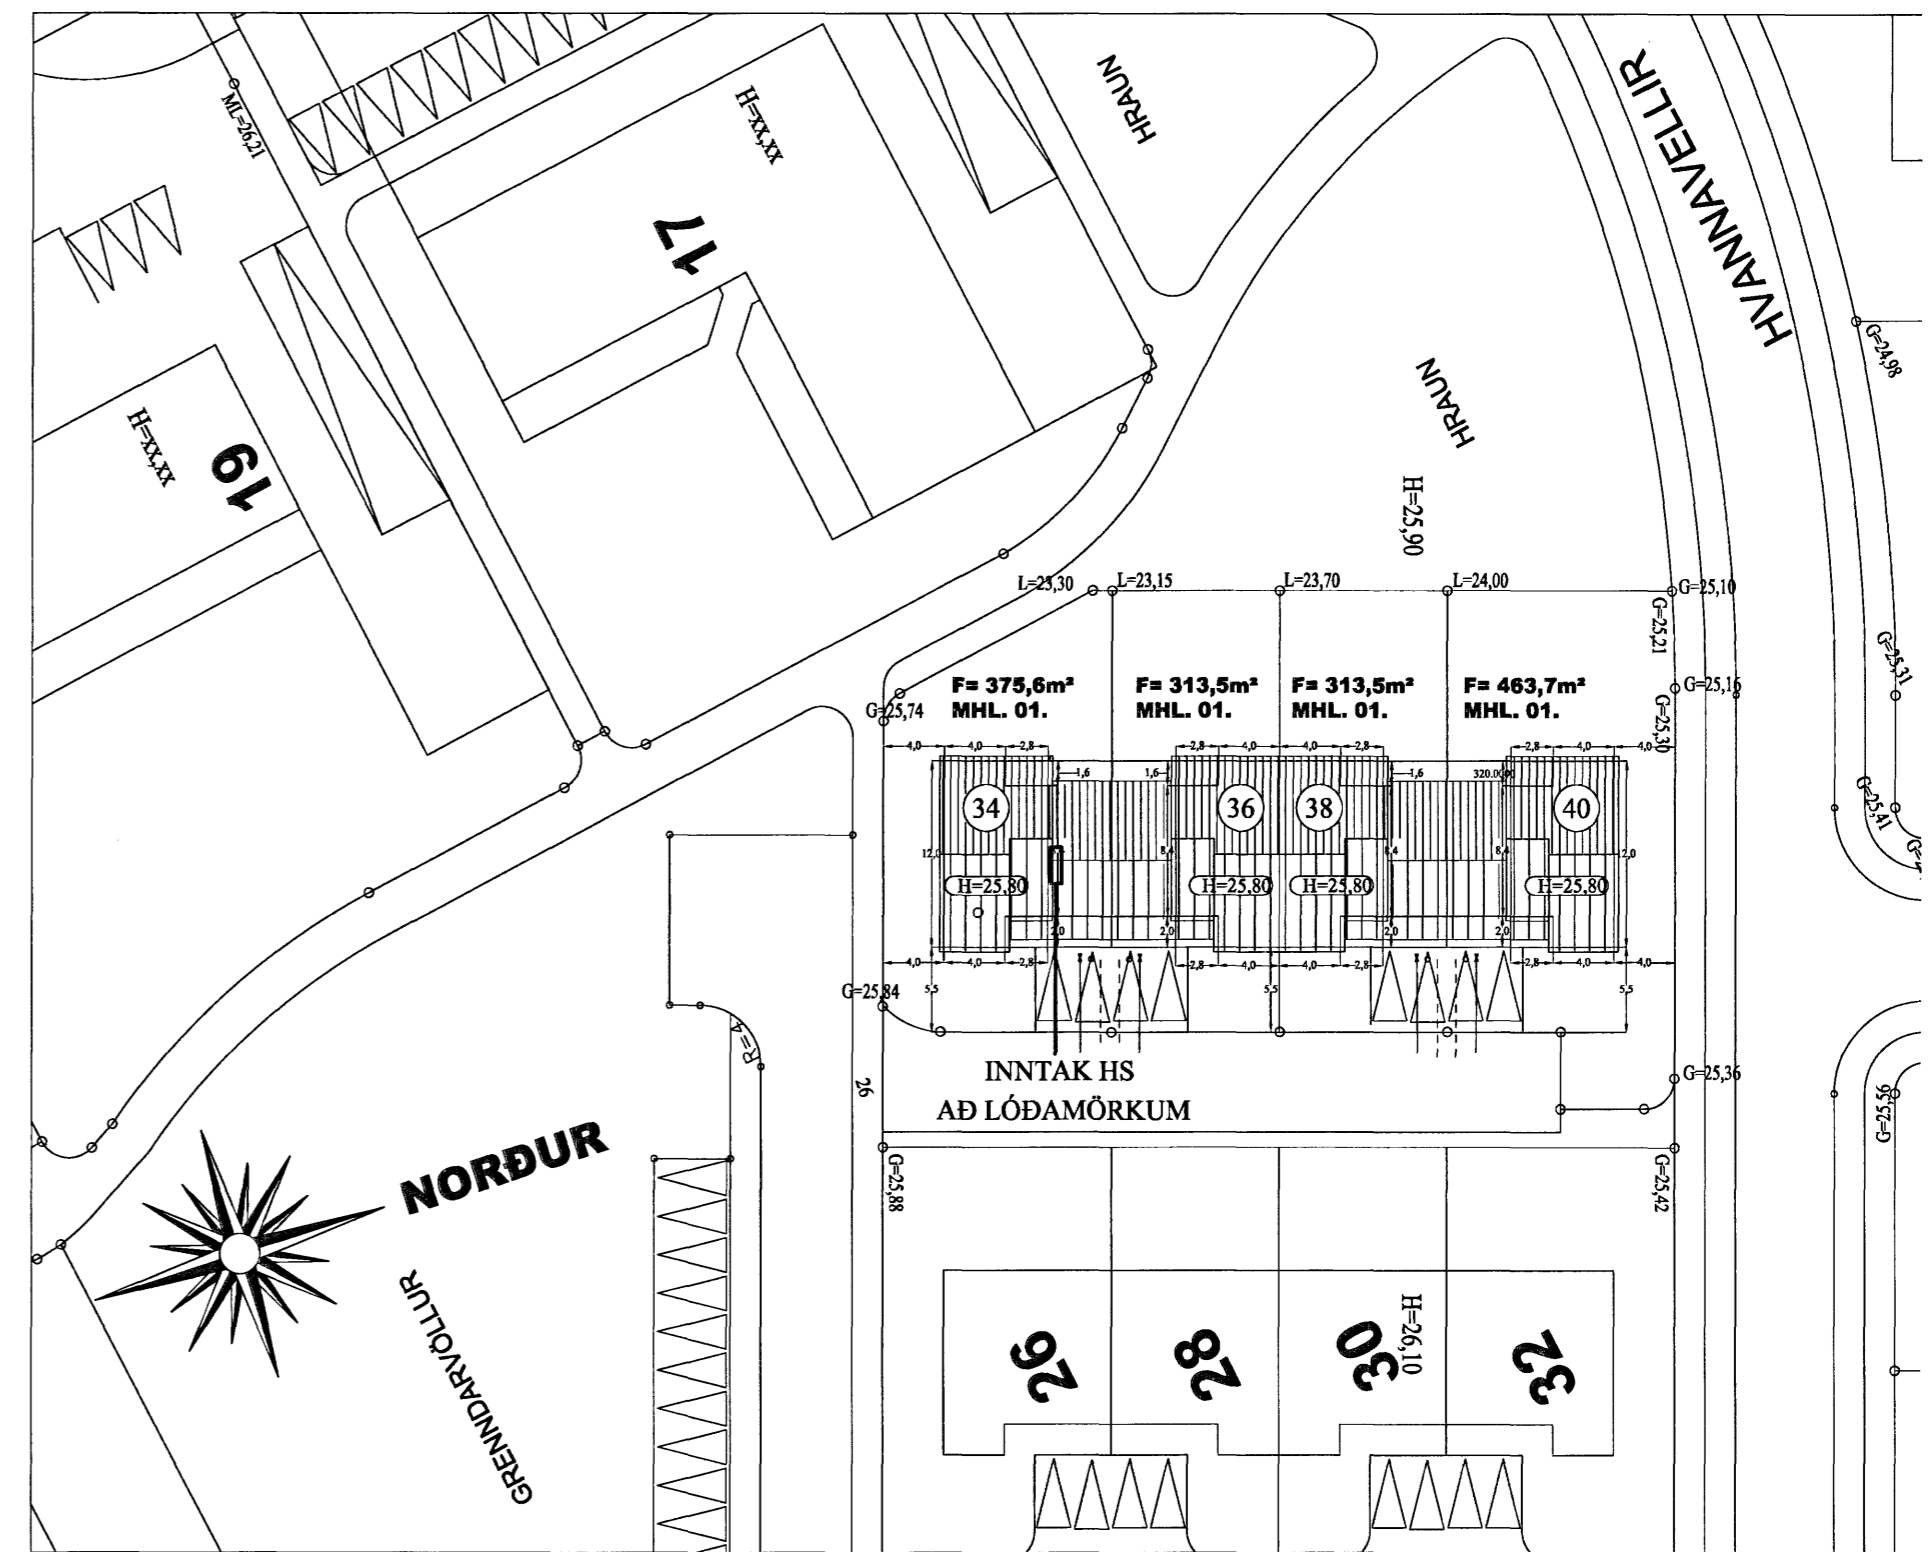


SNIÐ Í INNTAK M. 1:100

TAFLA T1 M/SMÁSPENNUHÓLFI

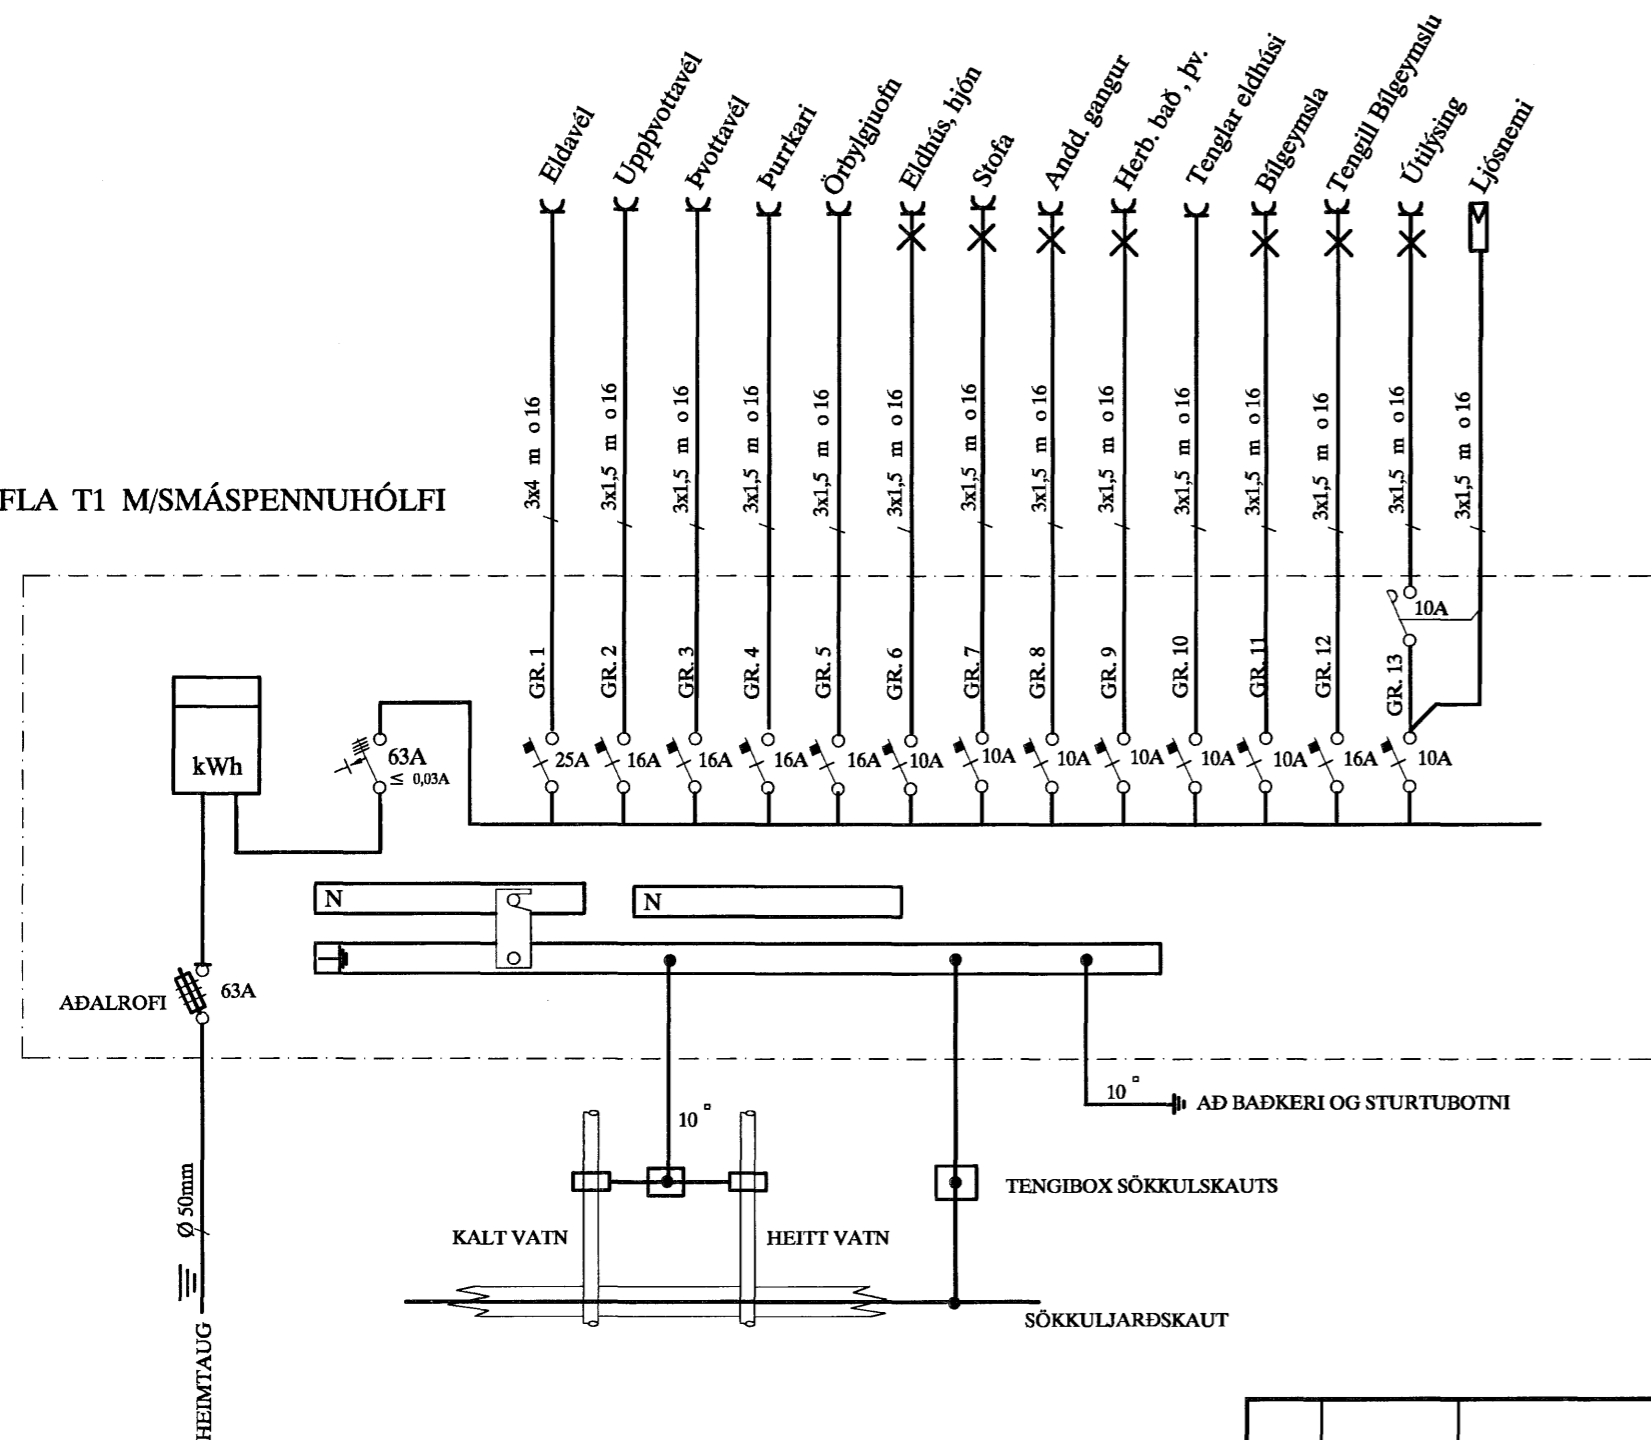

AFSTÖÐUMYND M. 1:500

SKÝRINGAR

LAGNIR ERU HULDAR 20mm PLASTPÍPUR OG TAUGAR 3x1,5°. HÆÐ Á ROFUM SÉ 105 sm. TENGLAR VIÐ ROFA SÉU Í SÖMU HÆÐ OG ROFAR. HÆÐ Á TENGLUM SÉ 20sm. HÆÐ Á VEGGLJÓSUM YFIR VÖSKUM SÉ 210sm. MÁLSTRAUMUR ROFA SÉ 10A, EN TENGLA 16A.

L = SJÓNVARP, F = BÆJARSÍMI, T = HITANEMAR F. GÓLFHITA H=160sm H = HÁTALARADÓSIR H=20sm, DS = DYRASÍMI H=130sm

- [R] REYKSKYNJARI jóniskur
- [R] REYKSKYNJARI optiskur
- HREYFISKYNJARI ÞJÓFAVARNARKERFIS H=V/LOFT

*Handwritten notes:* 23/2 2007

*Handwritten signature:*

KVISTAVELLIR 34 HAFNARFIRÐI		AFSTAÐA, SNIÐ, EINLÍNUMYND		MKV. 1:100 - 1:500
A		07-02-05		TEIKN.NR. 1
HEIMTAUGARTEIKNING		B.P.T. T.S.		SÍÐASTA TNR.
ÚTG. DAGS.		TEIKN. HANNAÐ		TNR. 1 AF 2 ÚTG. A
SAMPYKKT		KENNITALA		GEYMSLINN.
220146-2439		TERA S/F		RAFMA GNSVERKFRÆÐISTOFA
				EDMUND BELLERSEN RAFMAGNSTÆKNIR. SÍMI 5687388
				TRAUSTRÍ SVEINÞJORNSSON RAFMAGNSIÐNFR. SÍMI 5687390