



SNIÐ Í INNTAK M. 1:100

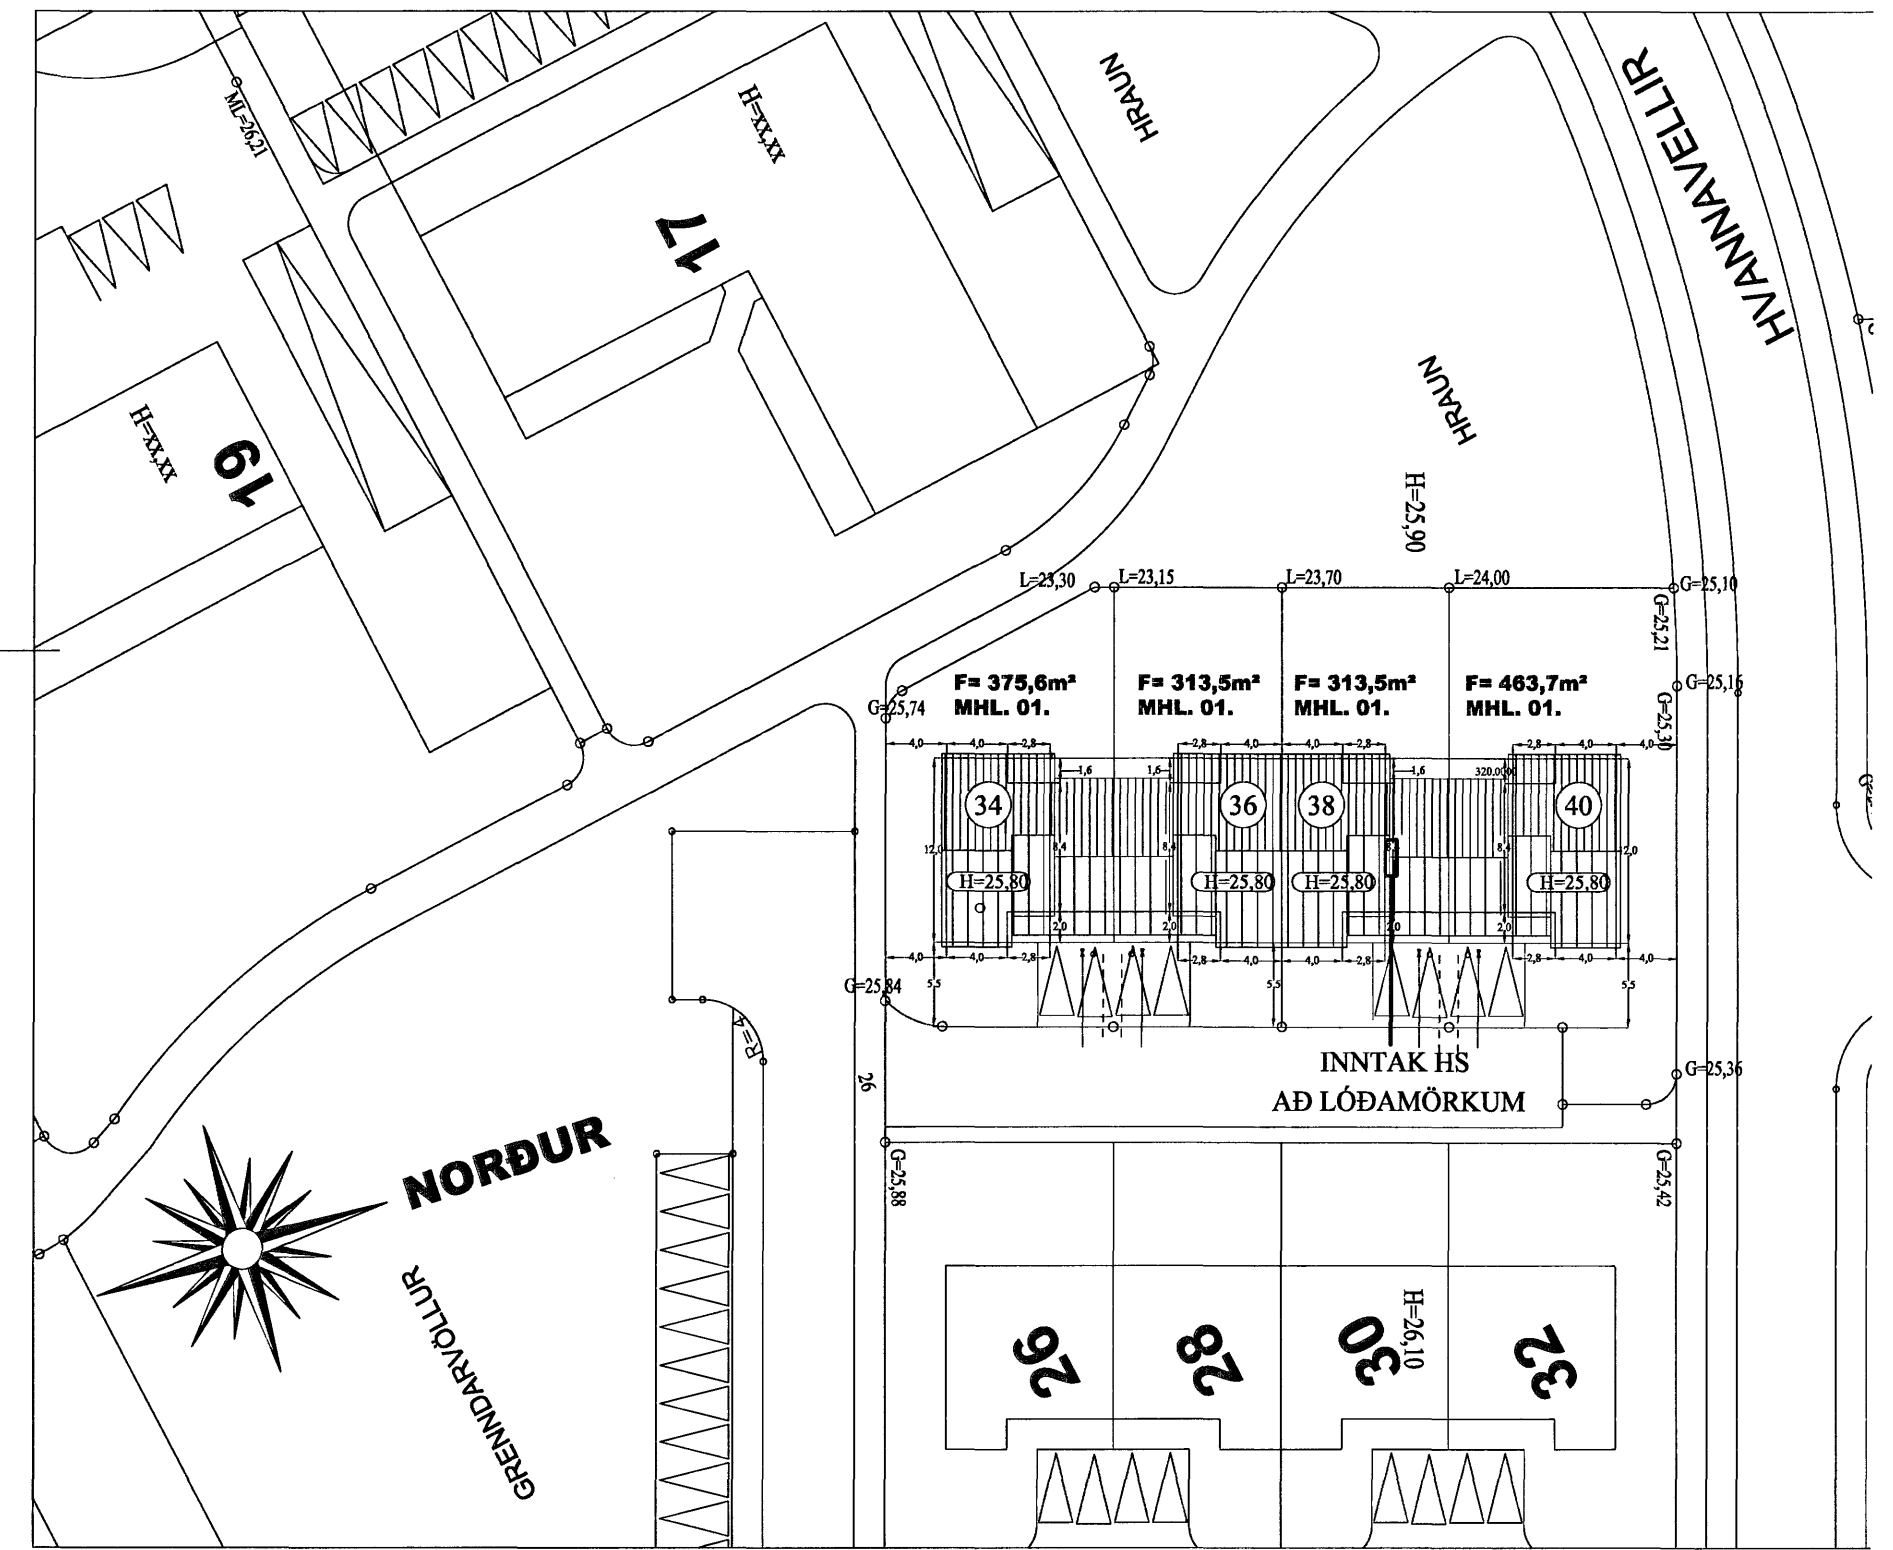

AFSTÖÐUMYND M. 1:500

TAFLA T1 M/SMÁSPENNUHÓLFI

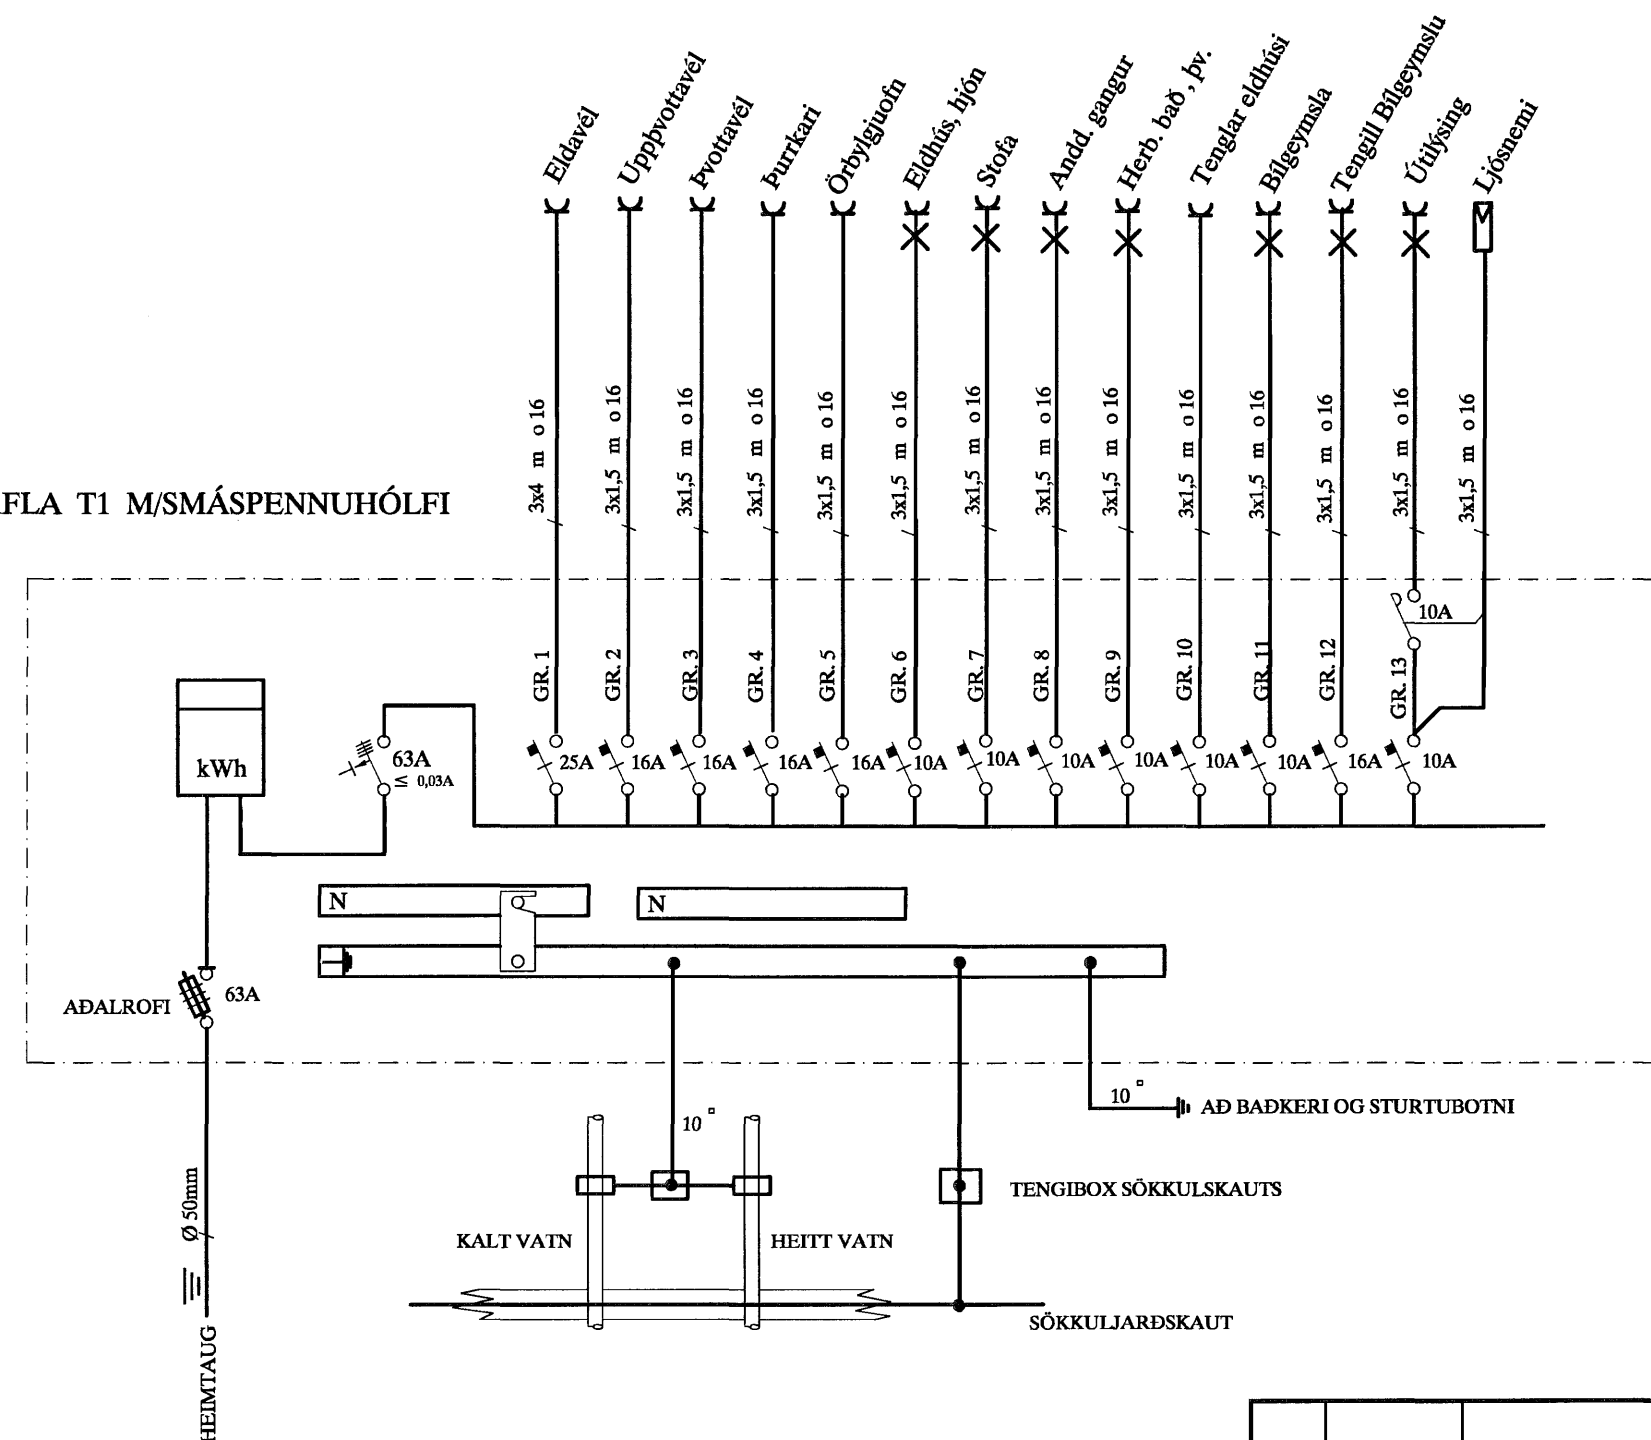

SKÝRINGAR

LAGNIR ERU HULDAR 20mm PLASTPÍPUR OG TAUGAR 3x1,5°.
 HÆÐ Á ROFUM SÉ 105 sm.
 TENGLAR VIÐ ROFA SÉU Í SÖMU HÆÐ OG ROFAR.
 HÆÐ Á TENGLUM SÉ 20sm.
 HÆÐ Á VEGGLJÓSUM YFIR VÖSKUM SÉ 210sm.
 MÁLSTRAUMUR ROFA SÉ 10A, EN TENGLA 16A.

NEMA ANNARS SÉ GETIÐ

L = SJÓNVARP, F = BÆJARSÍMI, T = HITANEMAR F. GÓLFHITA H=160sm
 H = HÁTALARADÓSIR H=20sm, DS = DYRASÍMI H=130sm

- [R]_j REYKSKYNJARI jóniskur
- [R]_o REYKSKYNJARI optiskur
- → HREYFISKYNJARI ÞJÓFAVARNARKERFIS H=V/LOFT

Mitt. 22/2 2022
S Hal

						KVISTAVELLIR 38 HAFNARFIRÐI		MKV. 1:100 - 1:500	
						AFSTAÐA, SNIÐ, EINLÍNUMYND		TEIKN.NR. 1	
								SÍÐASTA TNR.	
A	07-02-05	HEIMTAUGARTEIKNING	B.Þ.T.	T.S.	<i>Troustli</i>	220146-2439	TNR. 1 AF 2		ÚTG. A
ÚTG.	DAGS.		TEIKN.	HANNAÐ	SAMPYKKT	KENNITALA	TERA S/F		GEYMSLUNR.
							RAFMAGNSVERKFRÆÐISTOFA EDMUND BELLERSEN RAFMAGNSTEKNIFR. SÍMI 5687388 TRAUSTI SVEINÞÓRSSON RAFMAGNSIENFR. SÍMI 5687390		