



SNIÐ Í INNTAK M. 1:100

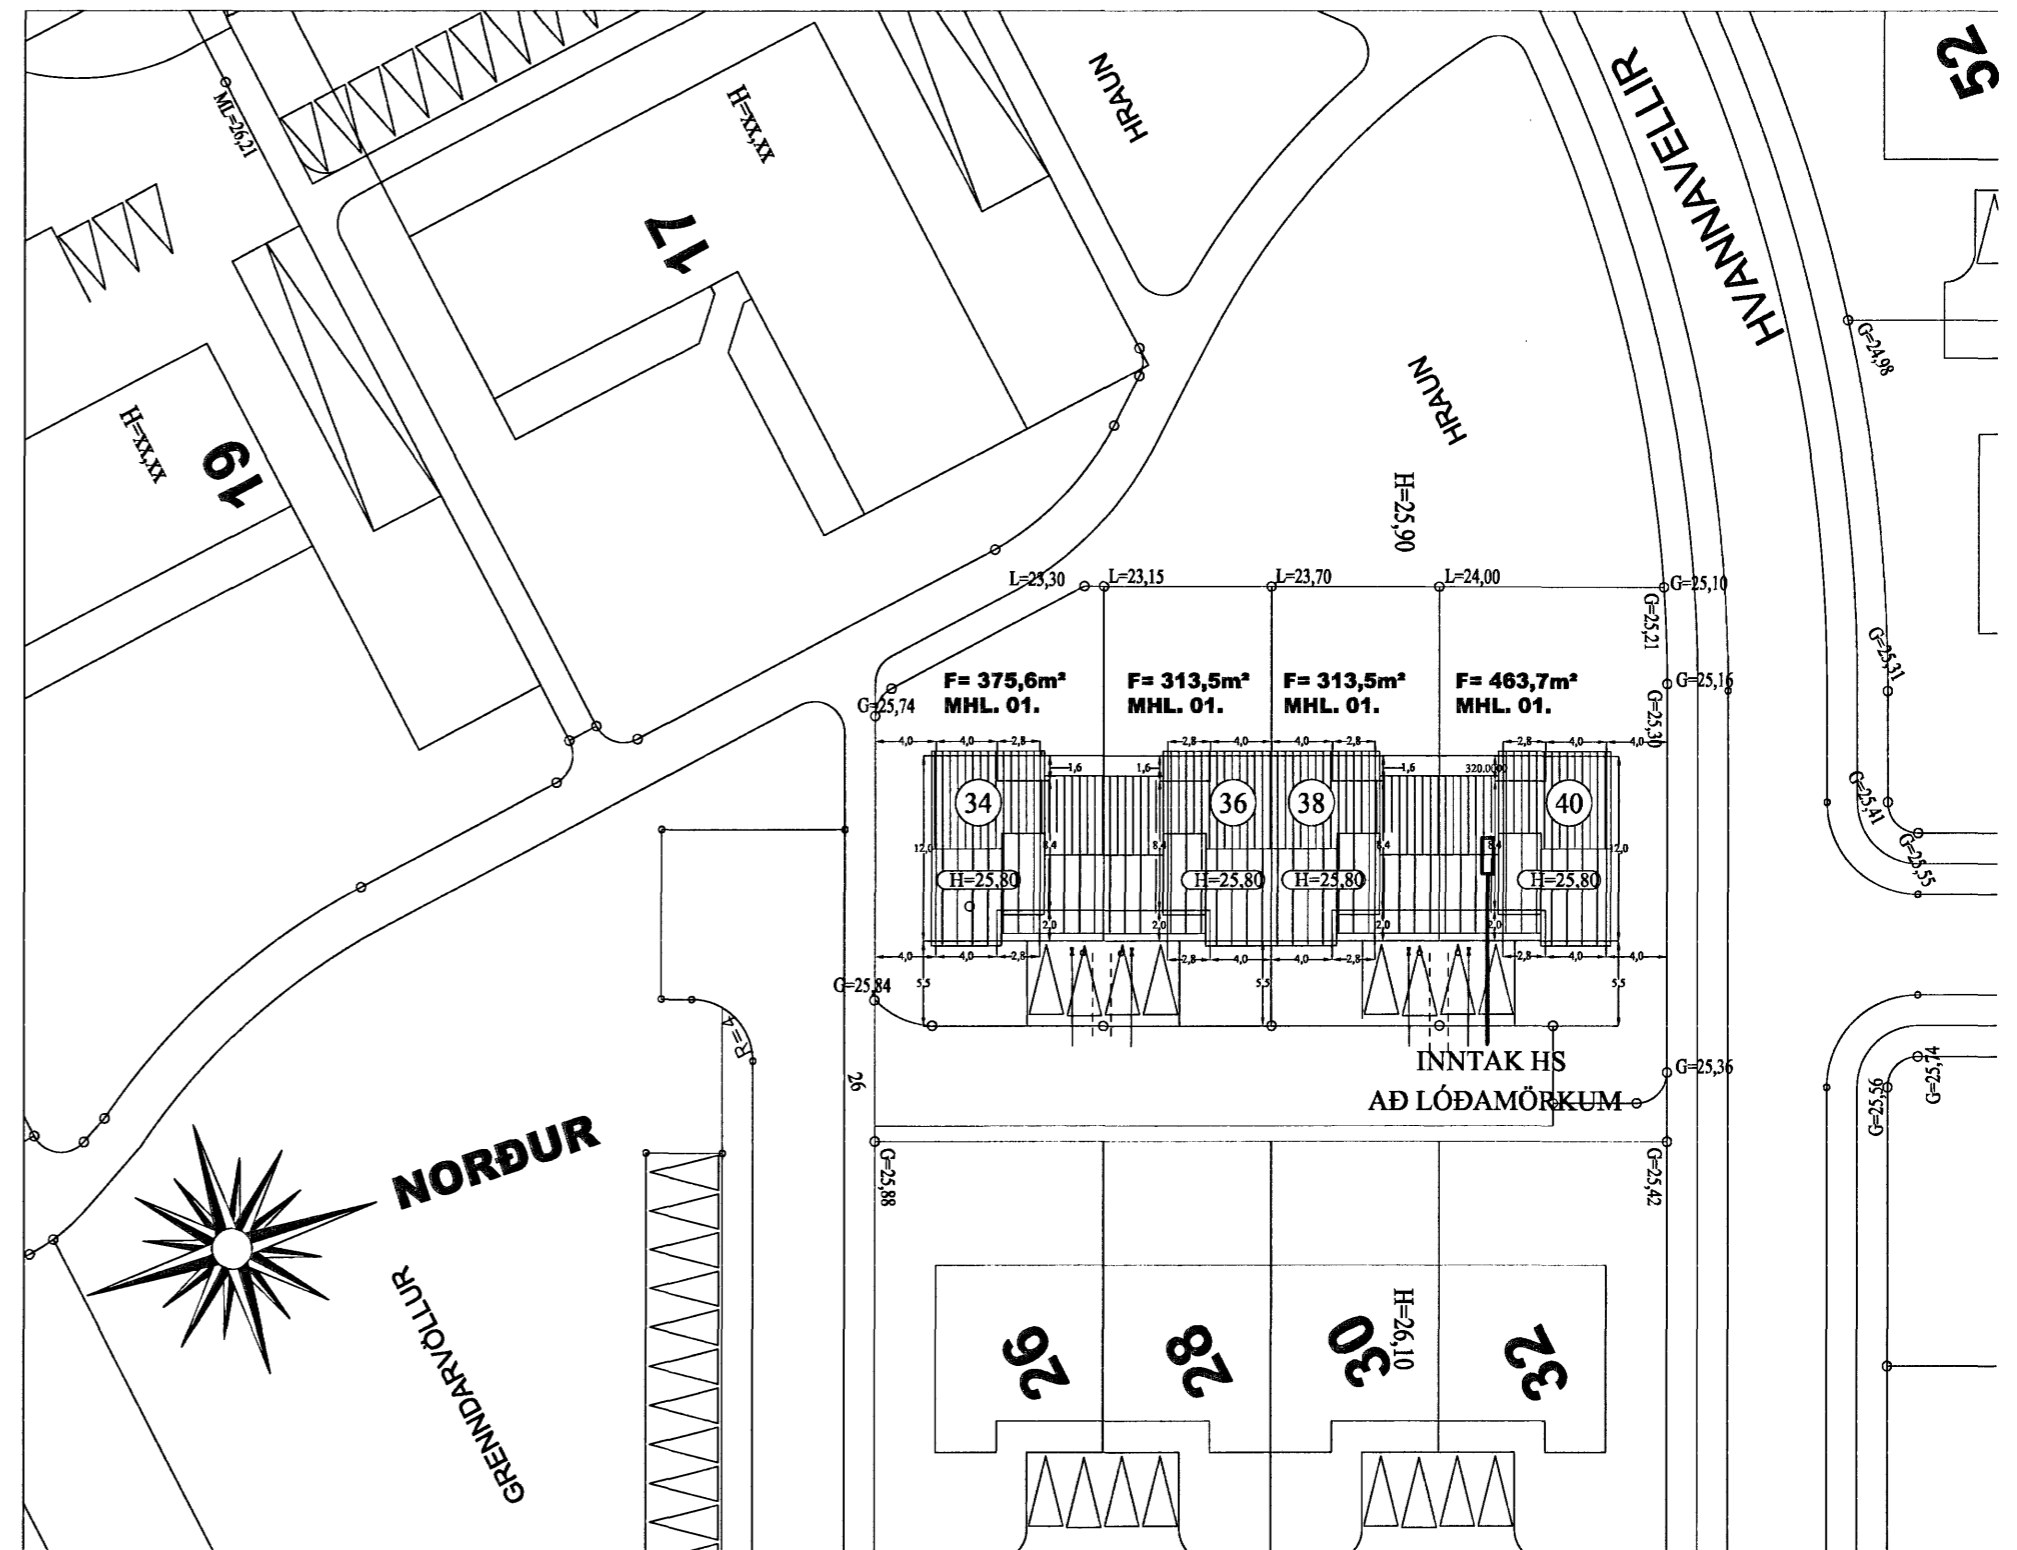

AFSTÖÐUMYND M. 1:500

TAFLA T1 M/SMÁSPENNUHÓLFÍ

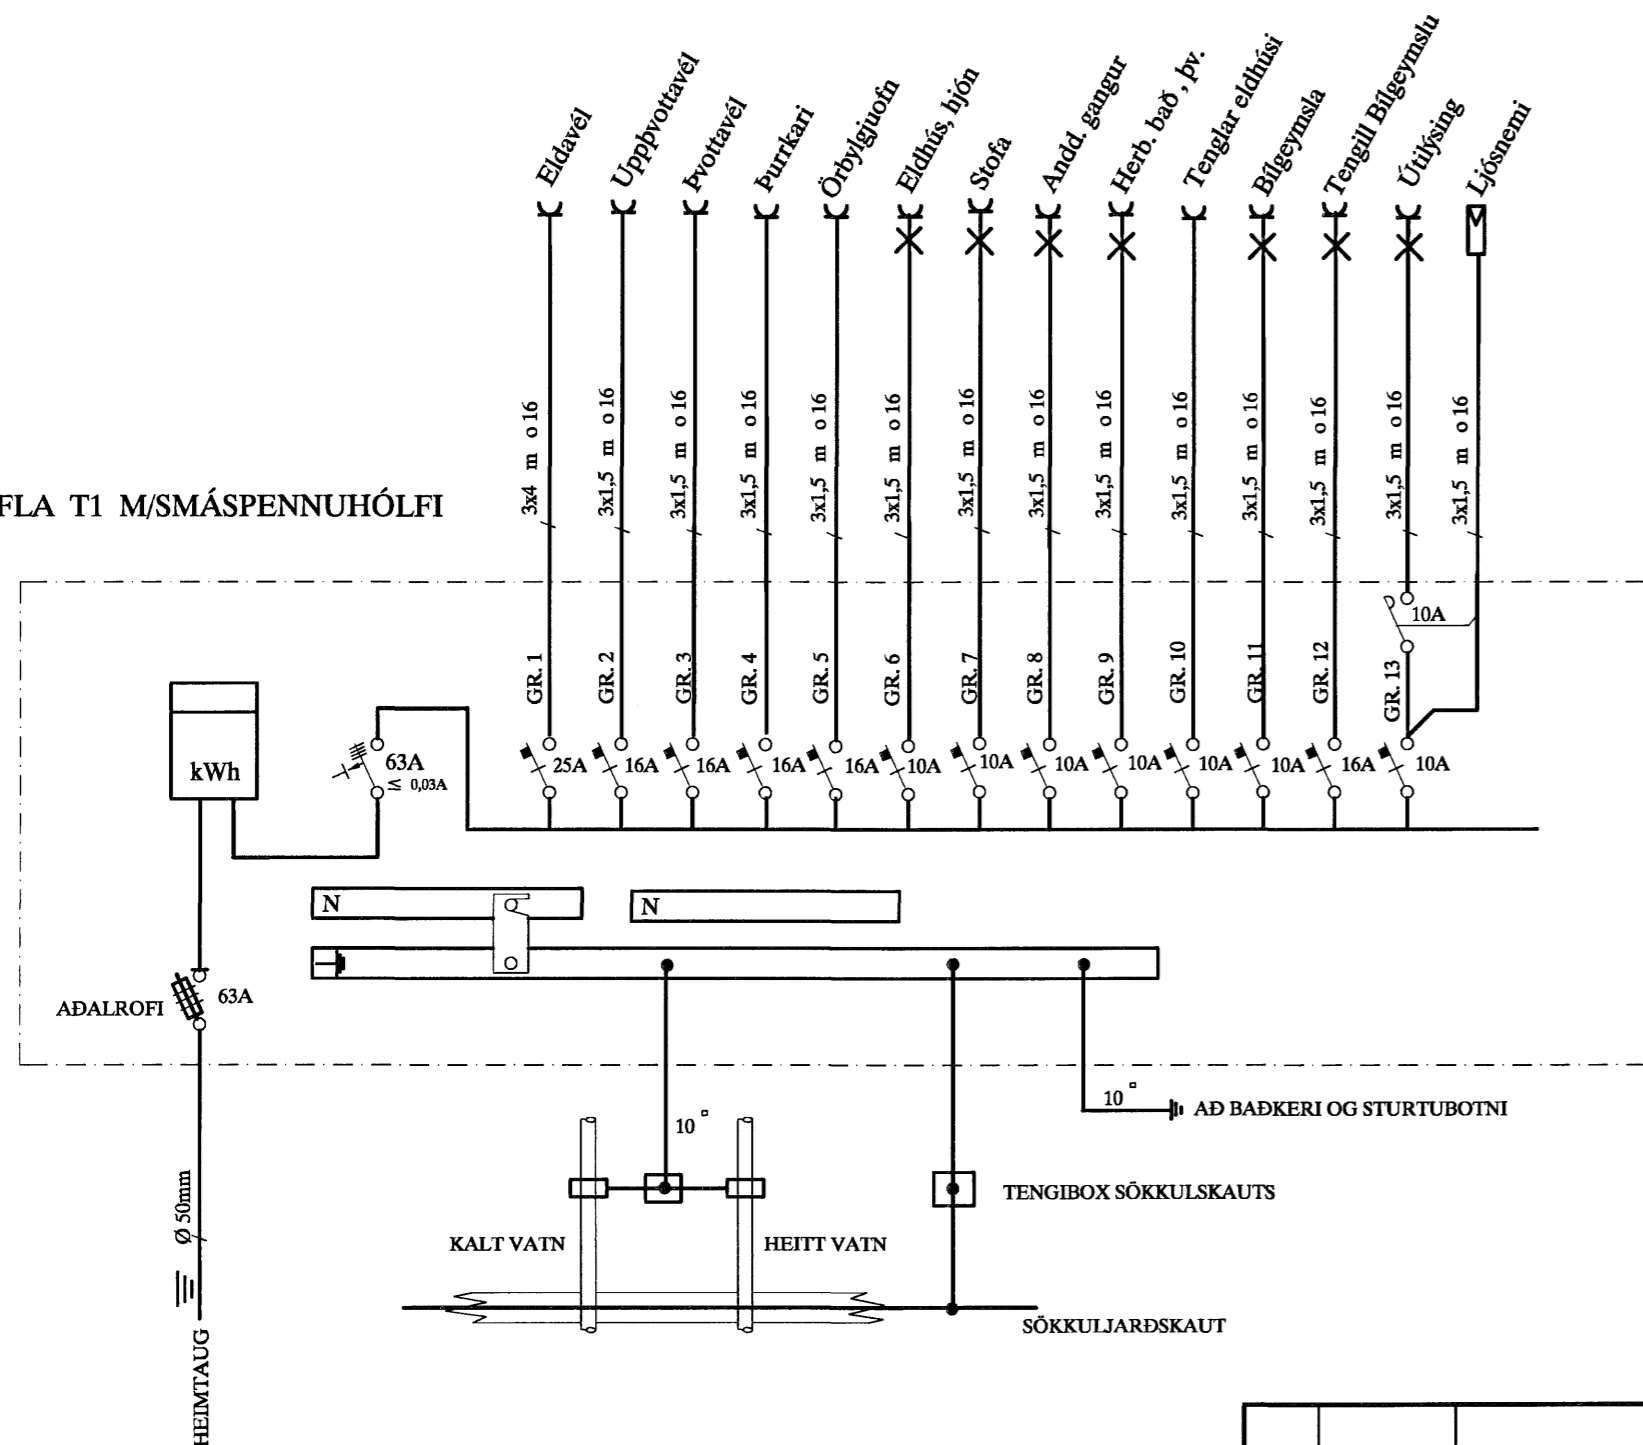

SKÝRINGAR

LAGNIR ERU HULDAR 20mm PLASTPÍPUR OG TAUGAR 3x1,5°.
 HÆÐ Á ROFUM SÉ 105 sm.
 TENGLAR VIÐ ROFA SÉU Í SÖMU HÆÐ OG ROFAR.
 HÆÐ Á TENGLUM SÉ 20sm.
 HÆÐ Á VEGGLJÓSUM YFIR VÖSKUM SÉ 210sm.
 MÁLSTRAUMUR ROFA SÉ 10A, EN TENGLA 16A.

L = SJÓNVARP, F = BÆJARSÍMI, T = HITANEMAR F. GÓLFHITA H=160sm
 H = HÁTALARADÓSIR H=20sm, DS = DYRASÍMI H=130sm

- R REYKSKYNJARI jóniskur
- R REYKSKYNJARI optiskur
- O HREYFISKYNJARI ÞJÓFAVARNARKERFIS H=V/LOFT

Mótt. 22/2 2007
Sleif

[Handwritten signature]

A		07-02-05	HEIMTAUGARTEIKNING	B.P.T.	T.S.	<i>[Signature]</i>	220146-2439	KVISTAVELLIR 40 HAFNARFIRÐI		MKV.	1:100 - 1:500
ÚTG.		DAGS.		TEIKN.	HANNAD	SAMPYKKT	KENNITALA	AFSTÆÐA, SNIÐ, EINLÍNEMYND		TEIKN.NR.	1
								AFSTÆÐA, SNIÐ, EINLÍNEMYND		SÍÐASTA TNR.	
								AFSTÆÐA, SNIÐ, EINLÍNEMYND		TNR.	1 AF 2
								AFSTÆÐA, SNIÐ, EINLÍNEMYND		ÚTG.	A