





V1-hús57

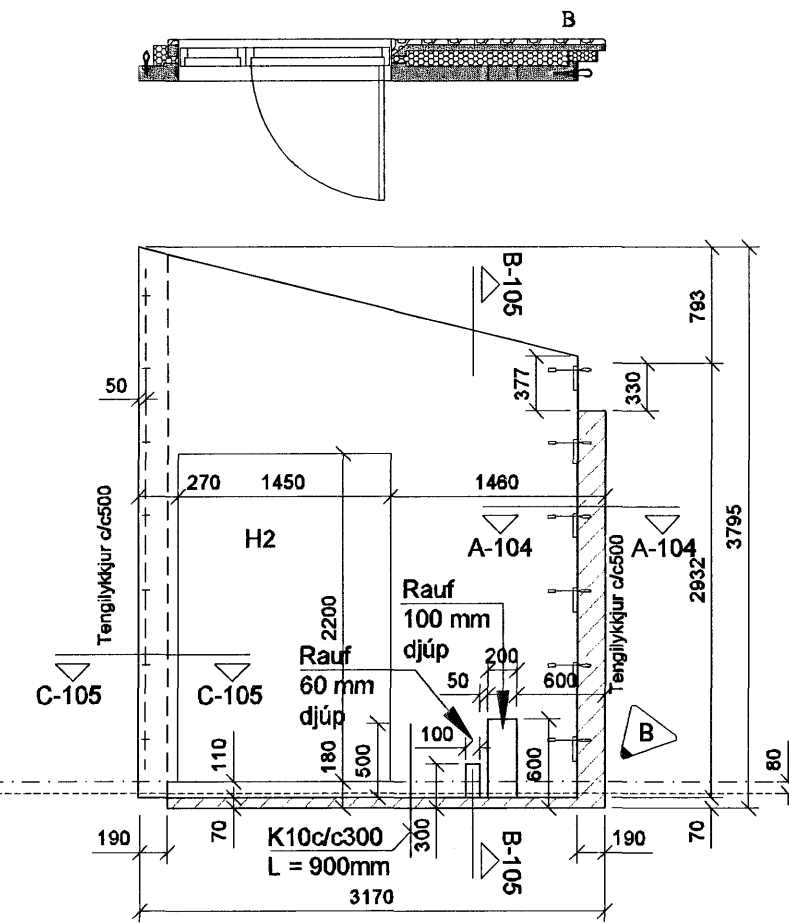



V2-hús57

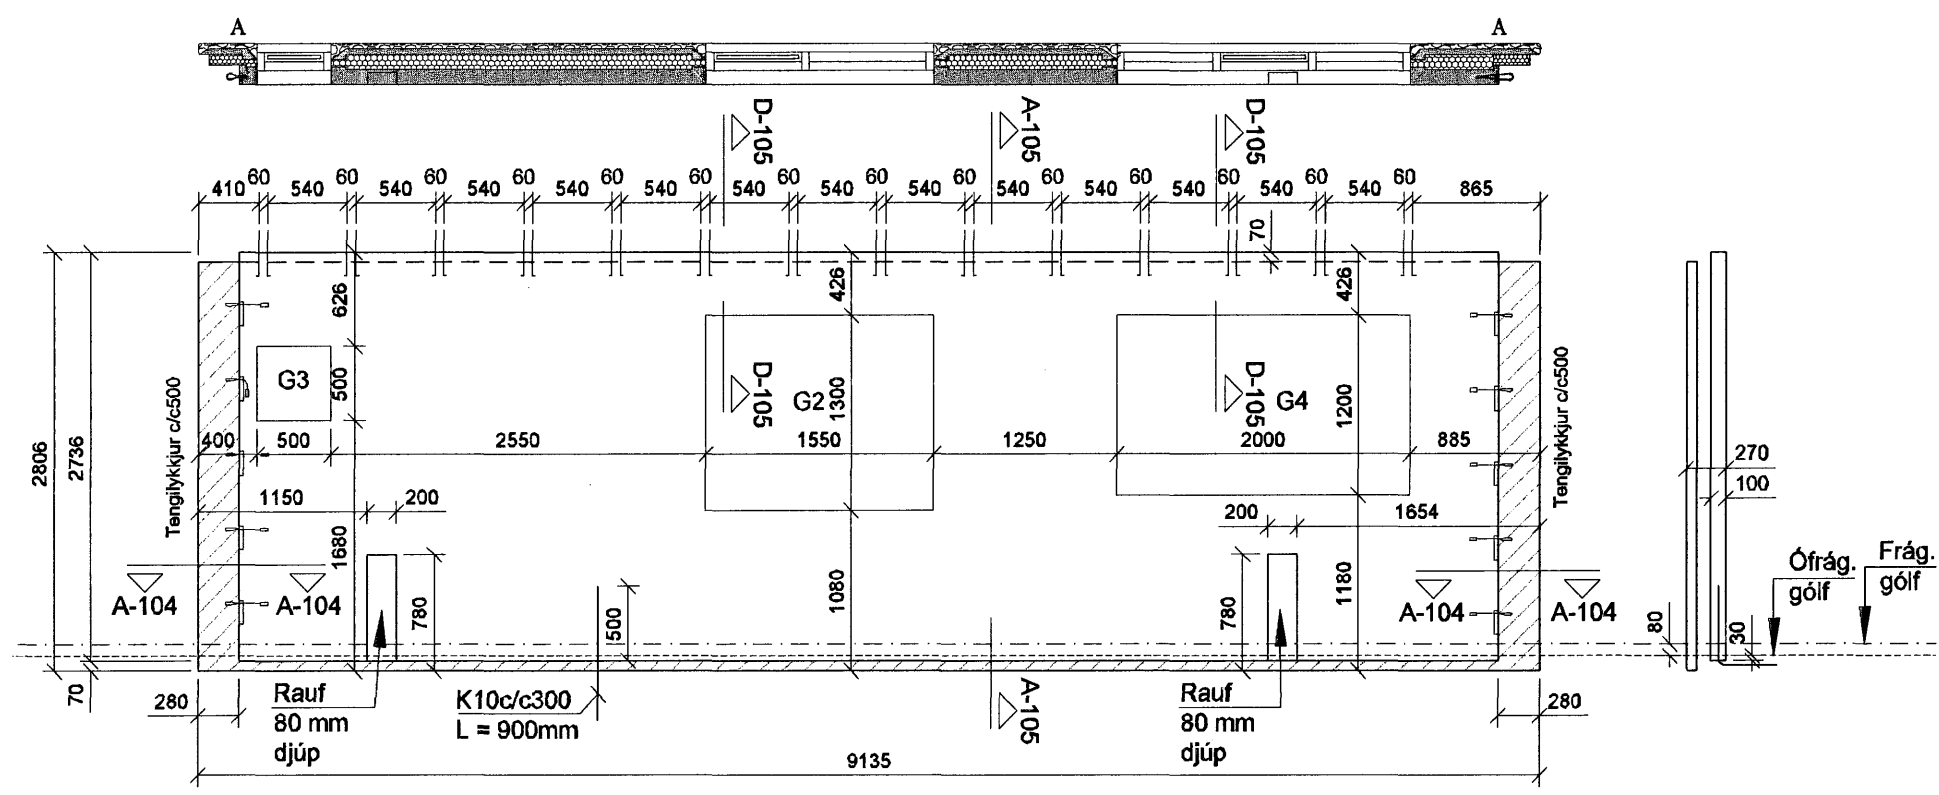


V3-hús57

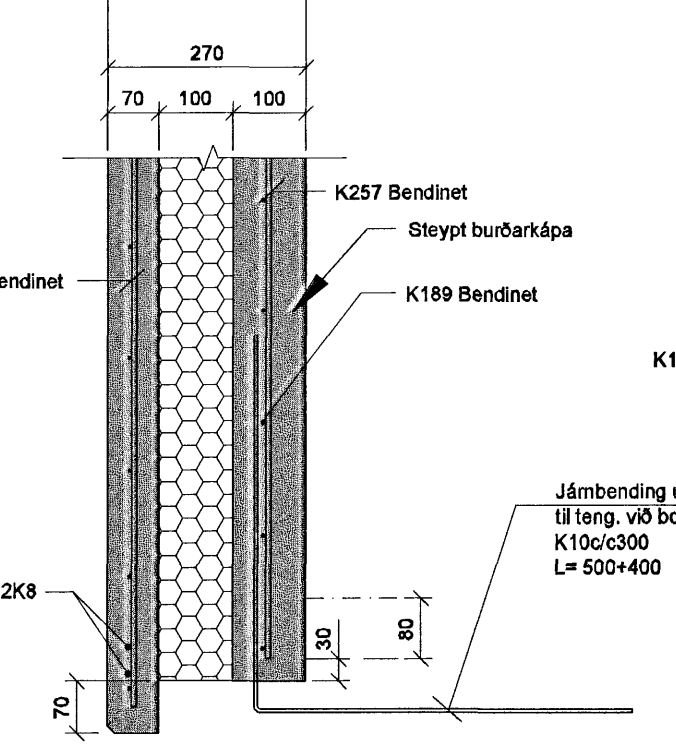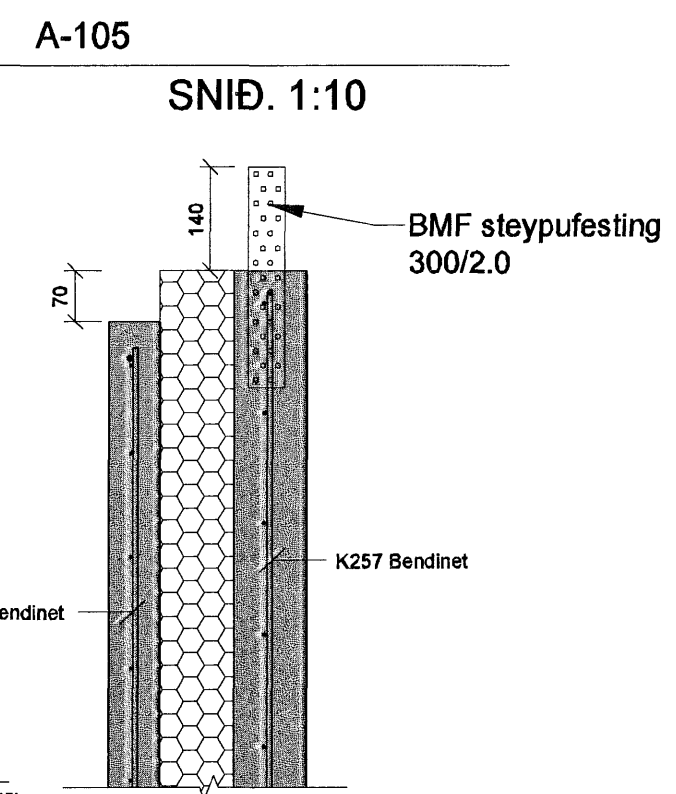


B-105 SNID. 1:10

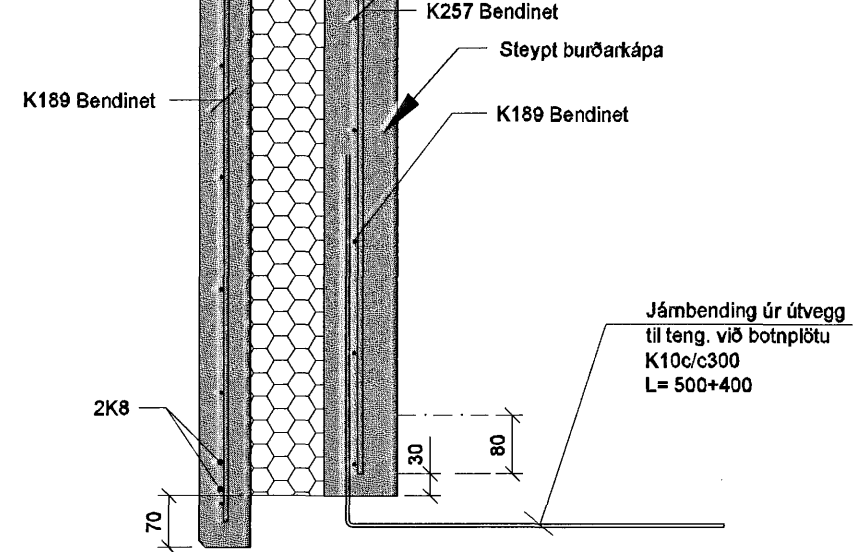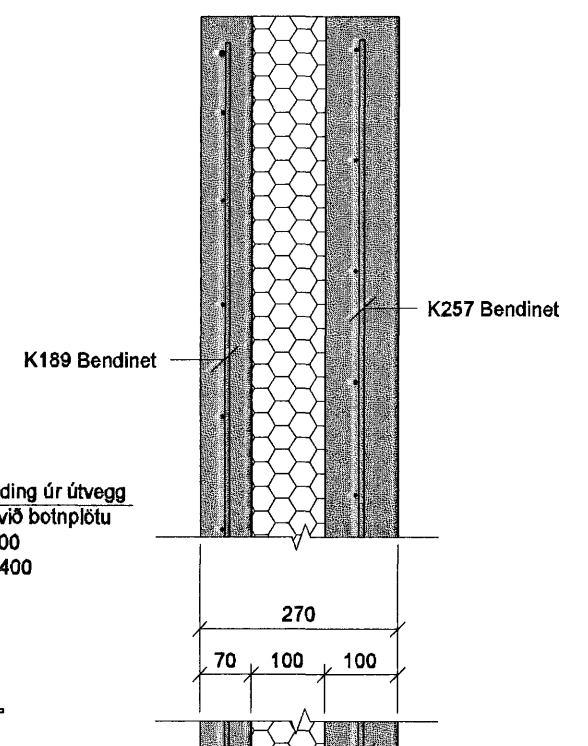

C-105 SNID. 1:10

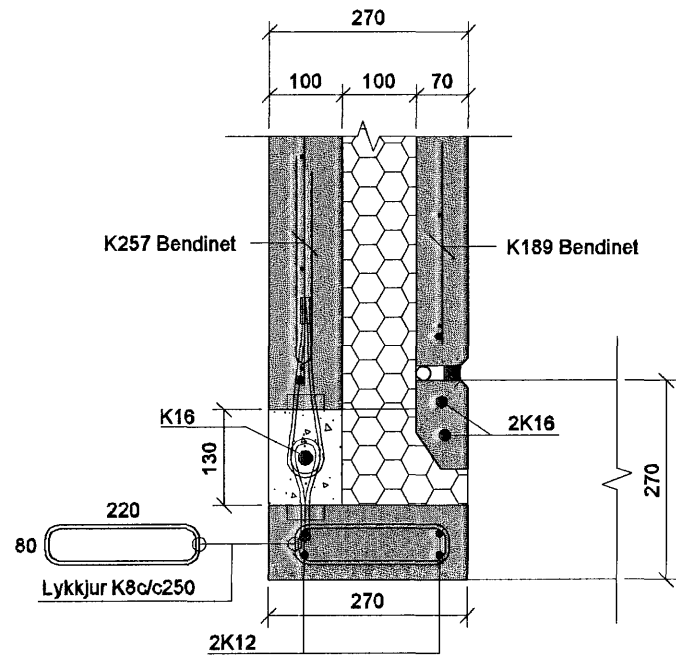

D-105 SNID. 1:10

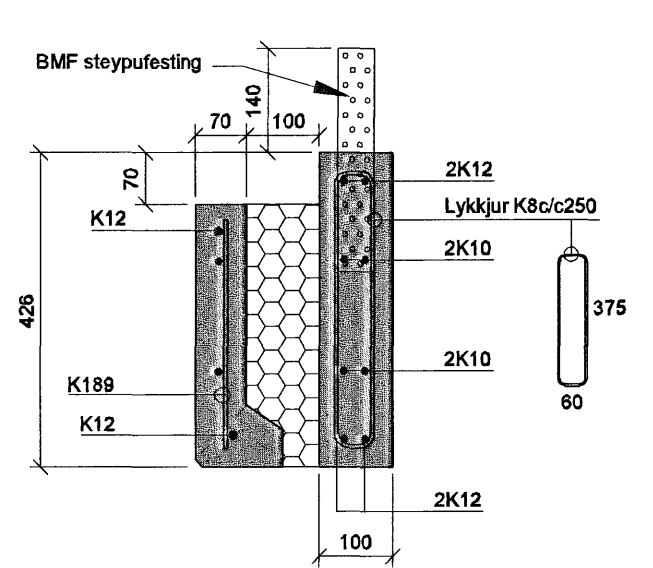

Samykkt þann
04 JULI 2007
Byggingulltrúinn í Hafnarfirði
F.h. Sigurbjartur Halldórsson

Breytingar:		Varkefni:	Heiti teikningar:		Verkhönnun ehf
D		Drekavellir 57	Útveggjæiningar V1 - hús57		Sveinn Ingólfsson Verkræðingur
C		221 Hafnarfirði	til V3 - hús57 og snið.		kt: 141240-4639
B	18.12.06	Rauf bætt við á ein V2.	Teikning nr.:	105	Kirkjulundi 13 210 Garðabæ
A	13.12.06	Smábreytl. á V2 og sniði C.	Mælikvæði:	1:50, 1:10	Sími: 565 6900 Fax: 565 6910
Dags:	Breyting:	Undirskrift hönnuðar:	Dags:	Nóv. 2006	Tölvupóstur: verkhonnun@simnet.is
		Undirskrift aðalhönnuðar:	Hannað:	SI	